


A

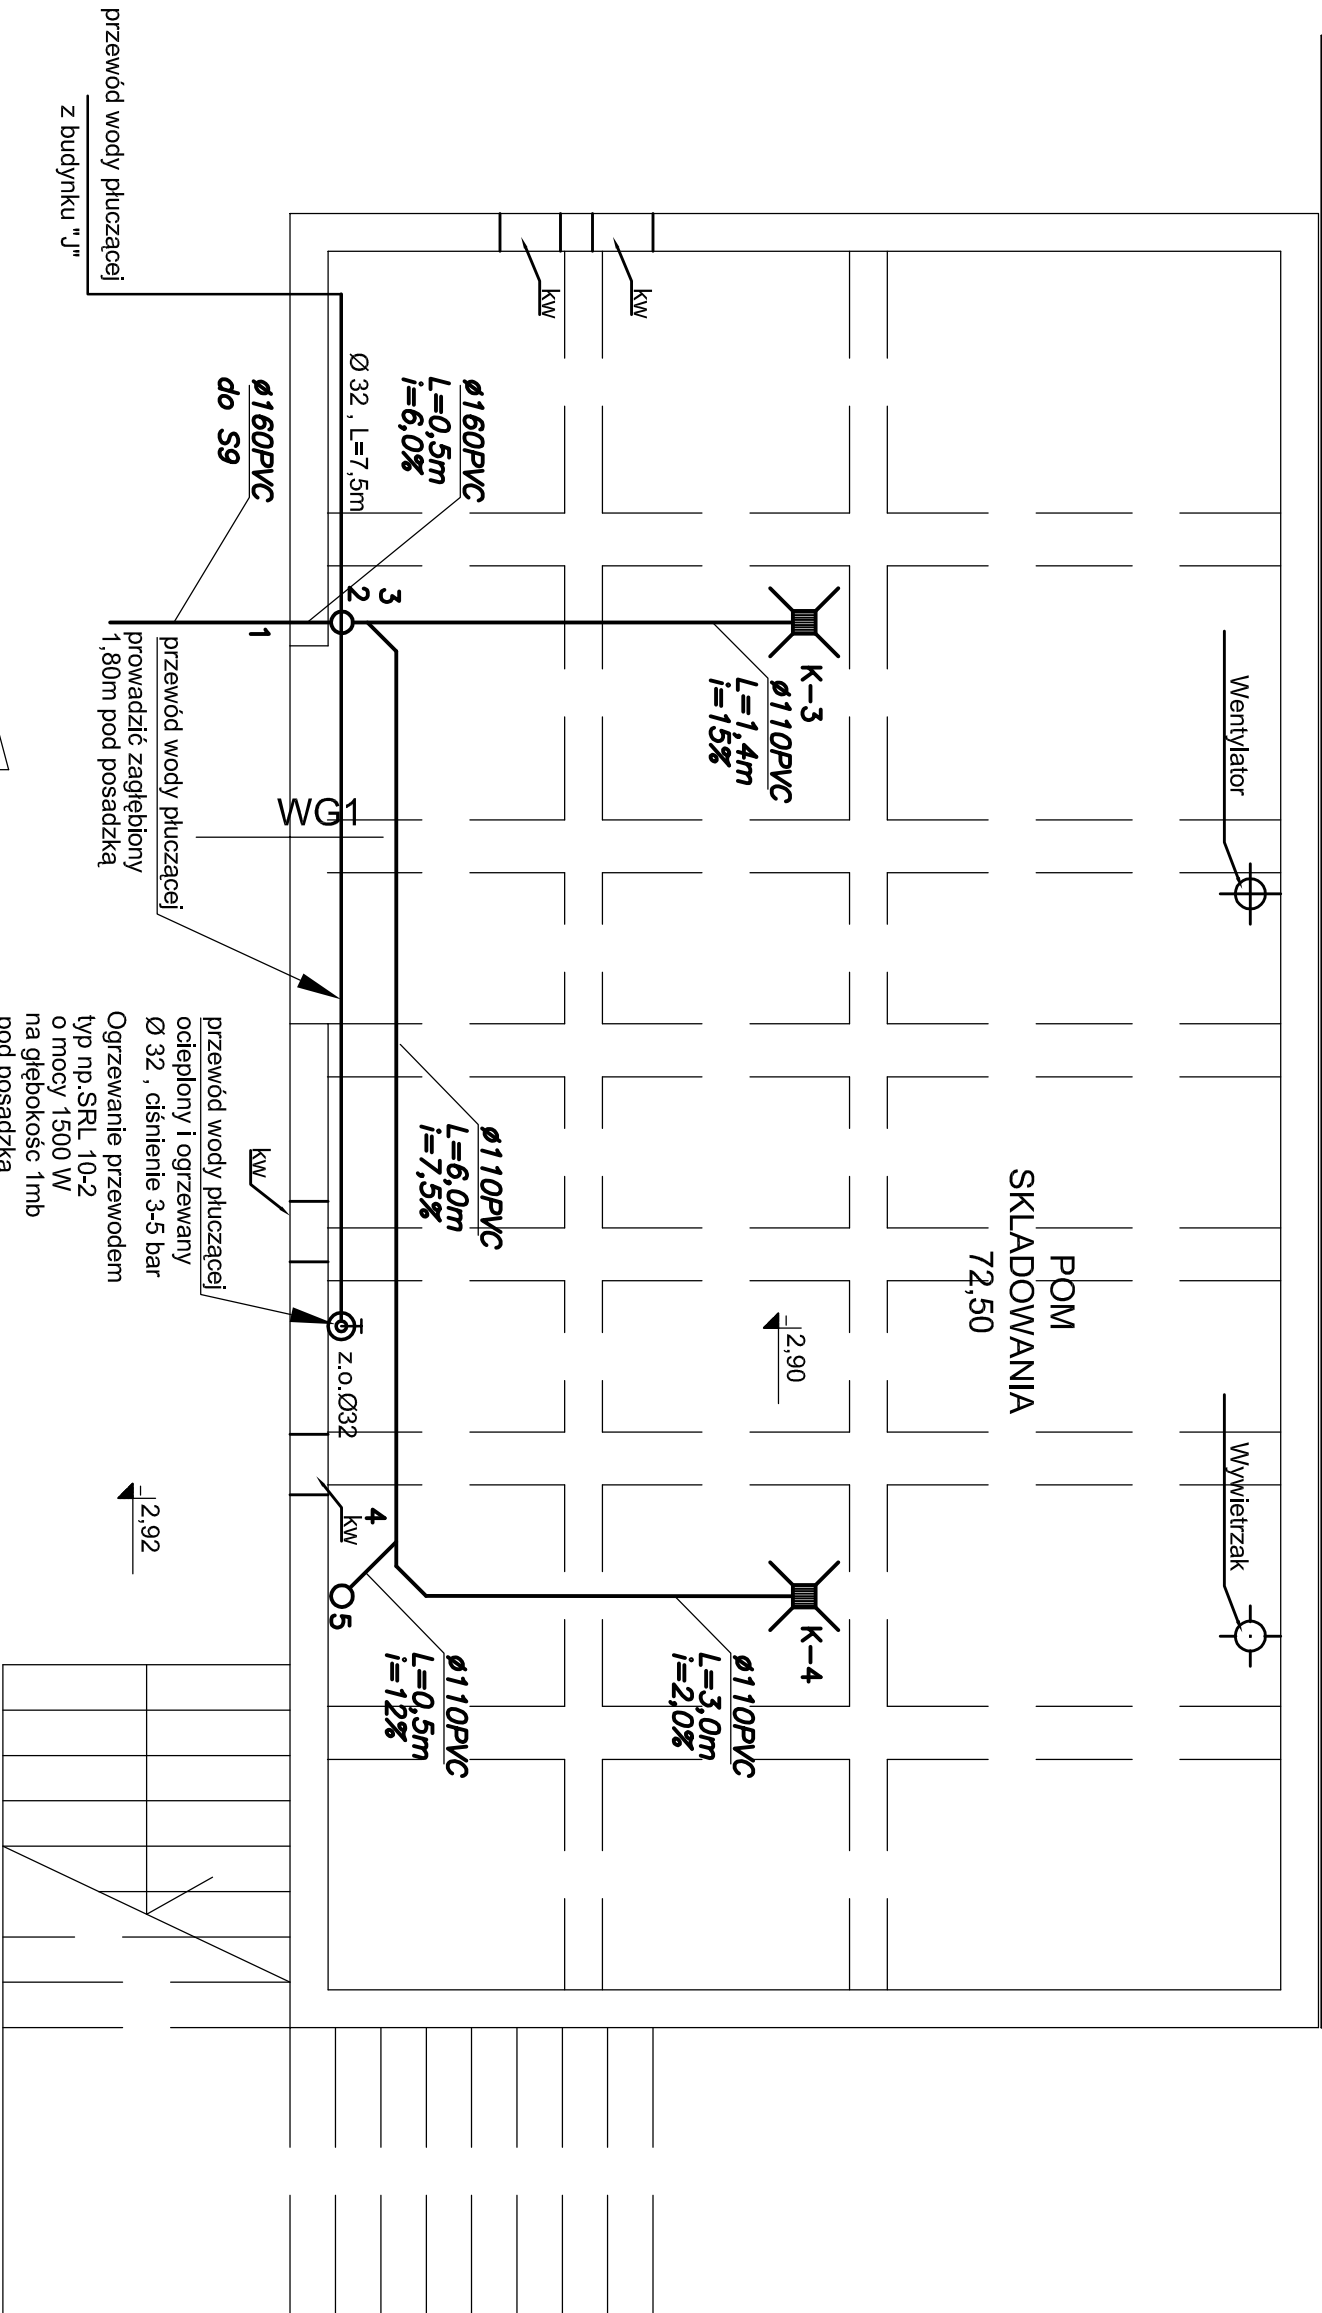

A

## RZUT PIWNICY 1:50

kw - kratka wentylacyjna - otwor  
40x30cm, dol otworu 30cm nad  
posadzka

PROEKO		BIURO PROJEKTOWO-BADAWCZE W BIAŁYMSTOKU	
Tytuł: Rzut piwnic - bud. mech. ocz.ścieków "B" ; instalacja kan , i wentylacja		Skala: 1:50	
Obiekt: Oczyszczalnia w Wólczyńie		Data: 31.07.2007	
Stadium: Projekt wykonawczy		Podpis:	
Autorzy:	dr inż Dariusz Wawrentowicz upr.bud. do proj. w spec. instalacyjnej sanitarniej Bz/31/96		
	mgr inż. J. Żukowski		
Sprawdz.:		dr inż. Lech Dzięnis upr.projektant w spec. inżynieria sanitarna Nr Bz. 171/86	
		2	