


# ROZWINIĘCIE INSTALACJI WOD-KAN – budynek "B"

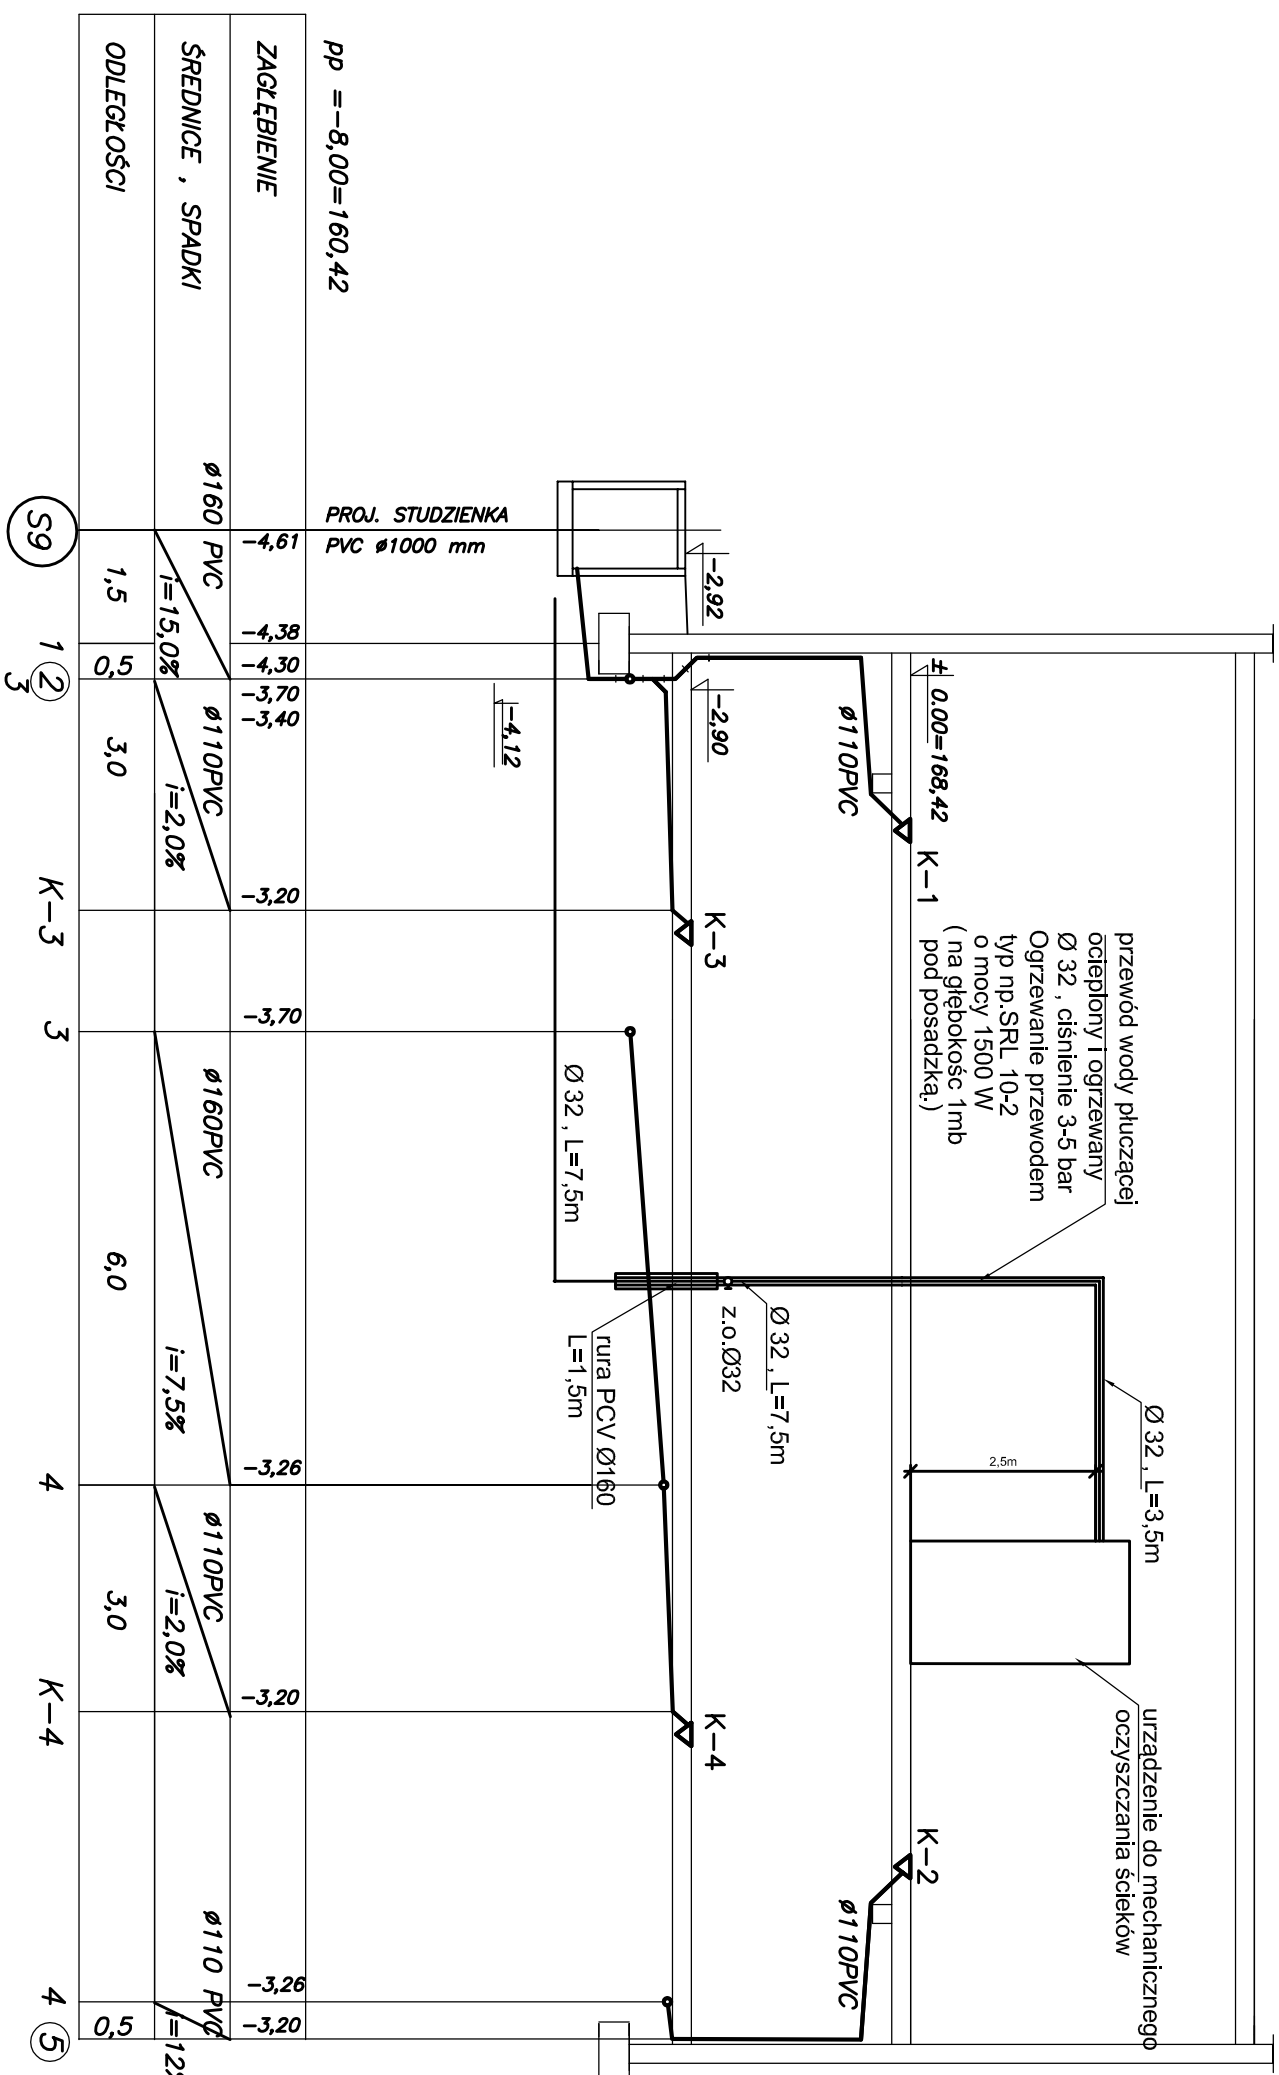

<b>PROEKO</b>		BIURO PROJEKTOWO-BADAWCZE W BIAŁYMSTOKU	
Tytuł: Rozwinięcie instalacji wod-kan - stacja mech. oczyszcz. ścieków "B"		Skala:  1:100/100	
Obiekt: Oczyszczalnia w Wołczynie		Data:  31.07.2007	
Stadium: Projekt wykonawczy		Podpis:	
Autoryz:		Nr rys:	
dr inż. Dariusz Wawrentowicz upr.bud. do proj. w spec. instalacyjnej sanitarnej BL/3/196			
mgr inż. J. Żukowski			
dr inż. Lech Dzięnis upr.projektor w spec. inżynieria sanitarna Nr Bł. 171/86			
Sprawdz.:		4	