


ROZWINIĘCIE INSTALACJI WOD-KAN  
-bud.socjalny "M"

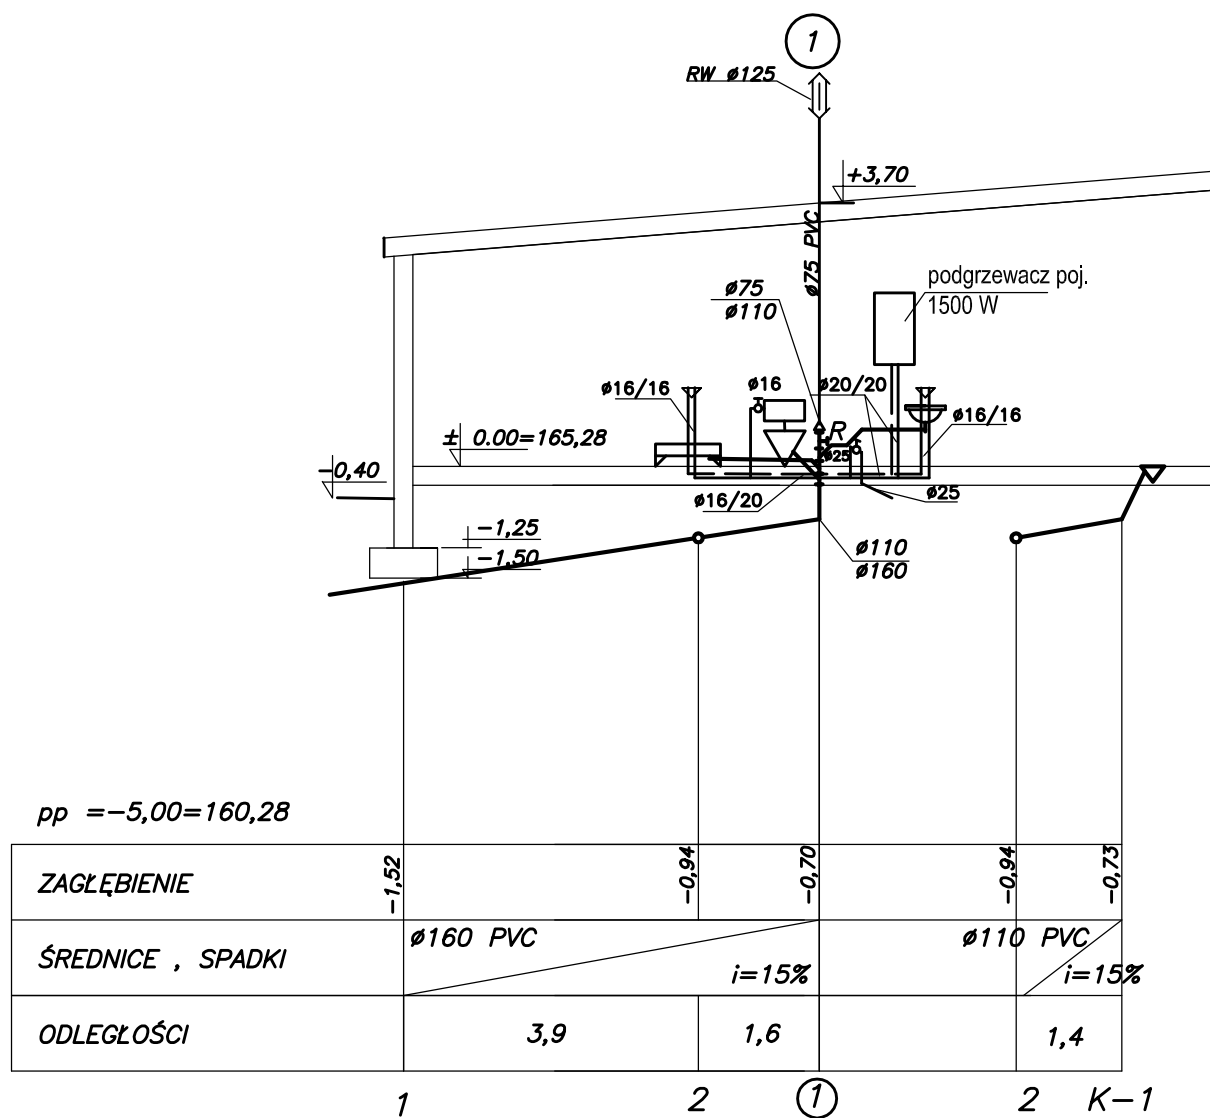

PROEKO

BIURO PROJEKTOWO-BADAWCZE  
W BIAŁYMSTOKU

Tytuł: Rozwinięcie instalacji wod-kan -bud. socjalny "M"

Skala:

1:100/100

Obiekt: Oczyszczalnia w Wołczynie

Data:

31.07.2007

Stadium: Projekt wykonawczy

Podpis:

Autorzy:

dr inż. Dariusz Wawrentowicz  
upr.bud. do proj. w spec.: instalacyjnej sanitarnej BŁ/31/96

mgr inż. J. Żukowski

Sprawdz.:

dr inż. Lech Dzienis  
upr.projektant w spec. inżynieria sanitarna Nr BŁ. 171/86

Nr rys:

8