


ROZWINIĘCIE INSTALACJI MOD-KAN – budynek „J”

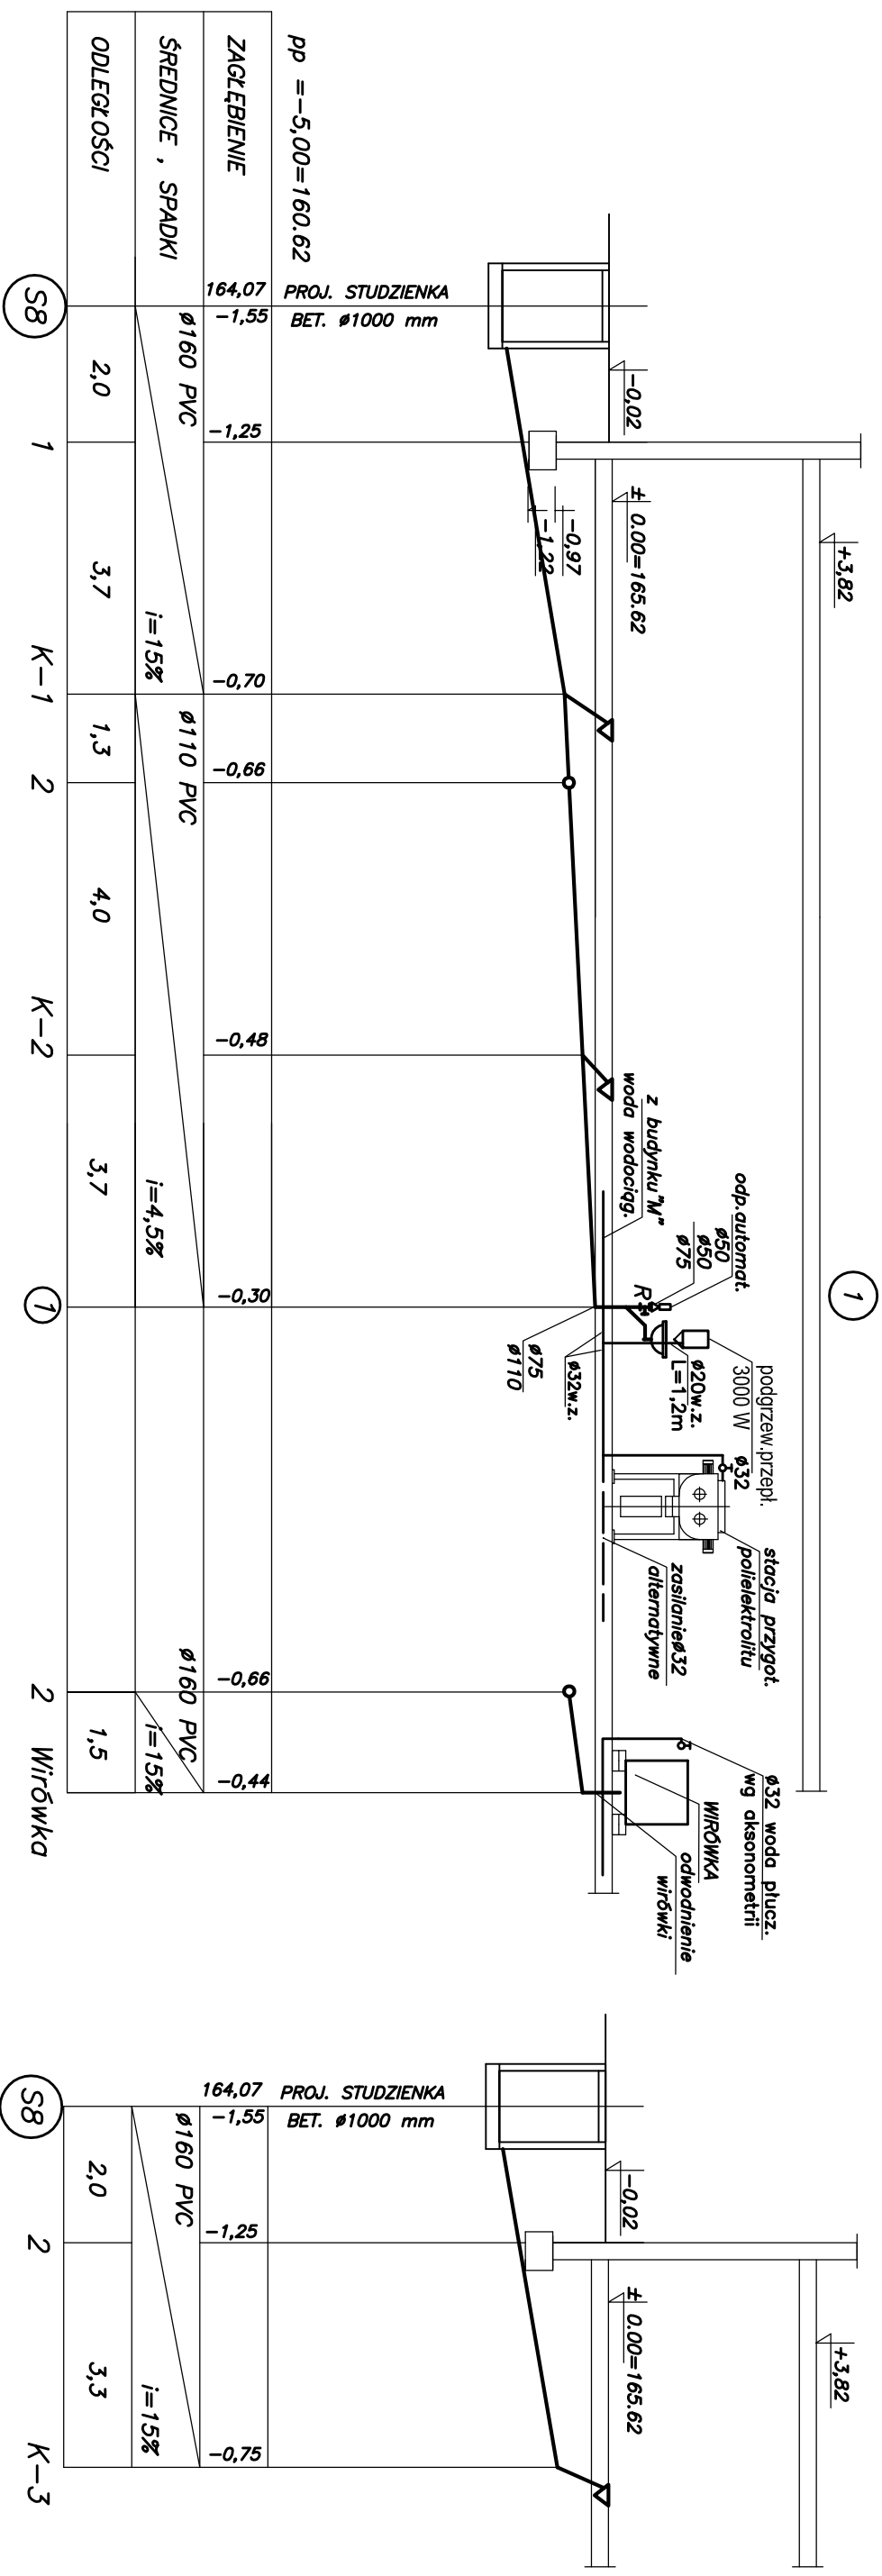

PROEKO		BIURO PROJEKTOWO-BADAWCZE W BIAŁYMSTOKU	
Tytuł: Rozwinięcie instalacji wod-kan - budynek osadu "J"		Skala: 1:100/100	
Obiekt: Oczyszczalnia w Wólczyńcu		Data: 31.07.2007	
Stadium: Projekt wykonawczy		Podpis:	
Autorzy:	dr inż Dariusz Wawrentowicz	Nr rys.: 6	
	upr.bud. do proj. w spec. instalacyjnej sanitarnej BL/31/96		
	mgr inż. J. Żukowski		
Sprawdz.:	dr inż. Lech Dzielniś		
upr.projektant w spec. inżynieria sanitarna Nr-Bk. 171/86			