


zadaszone pom. wózków


-

- 2 K 13 14 4 17

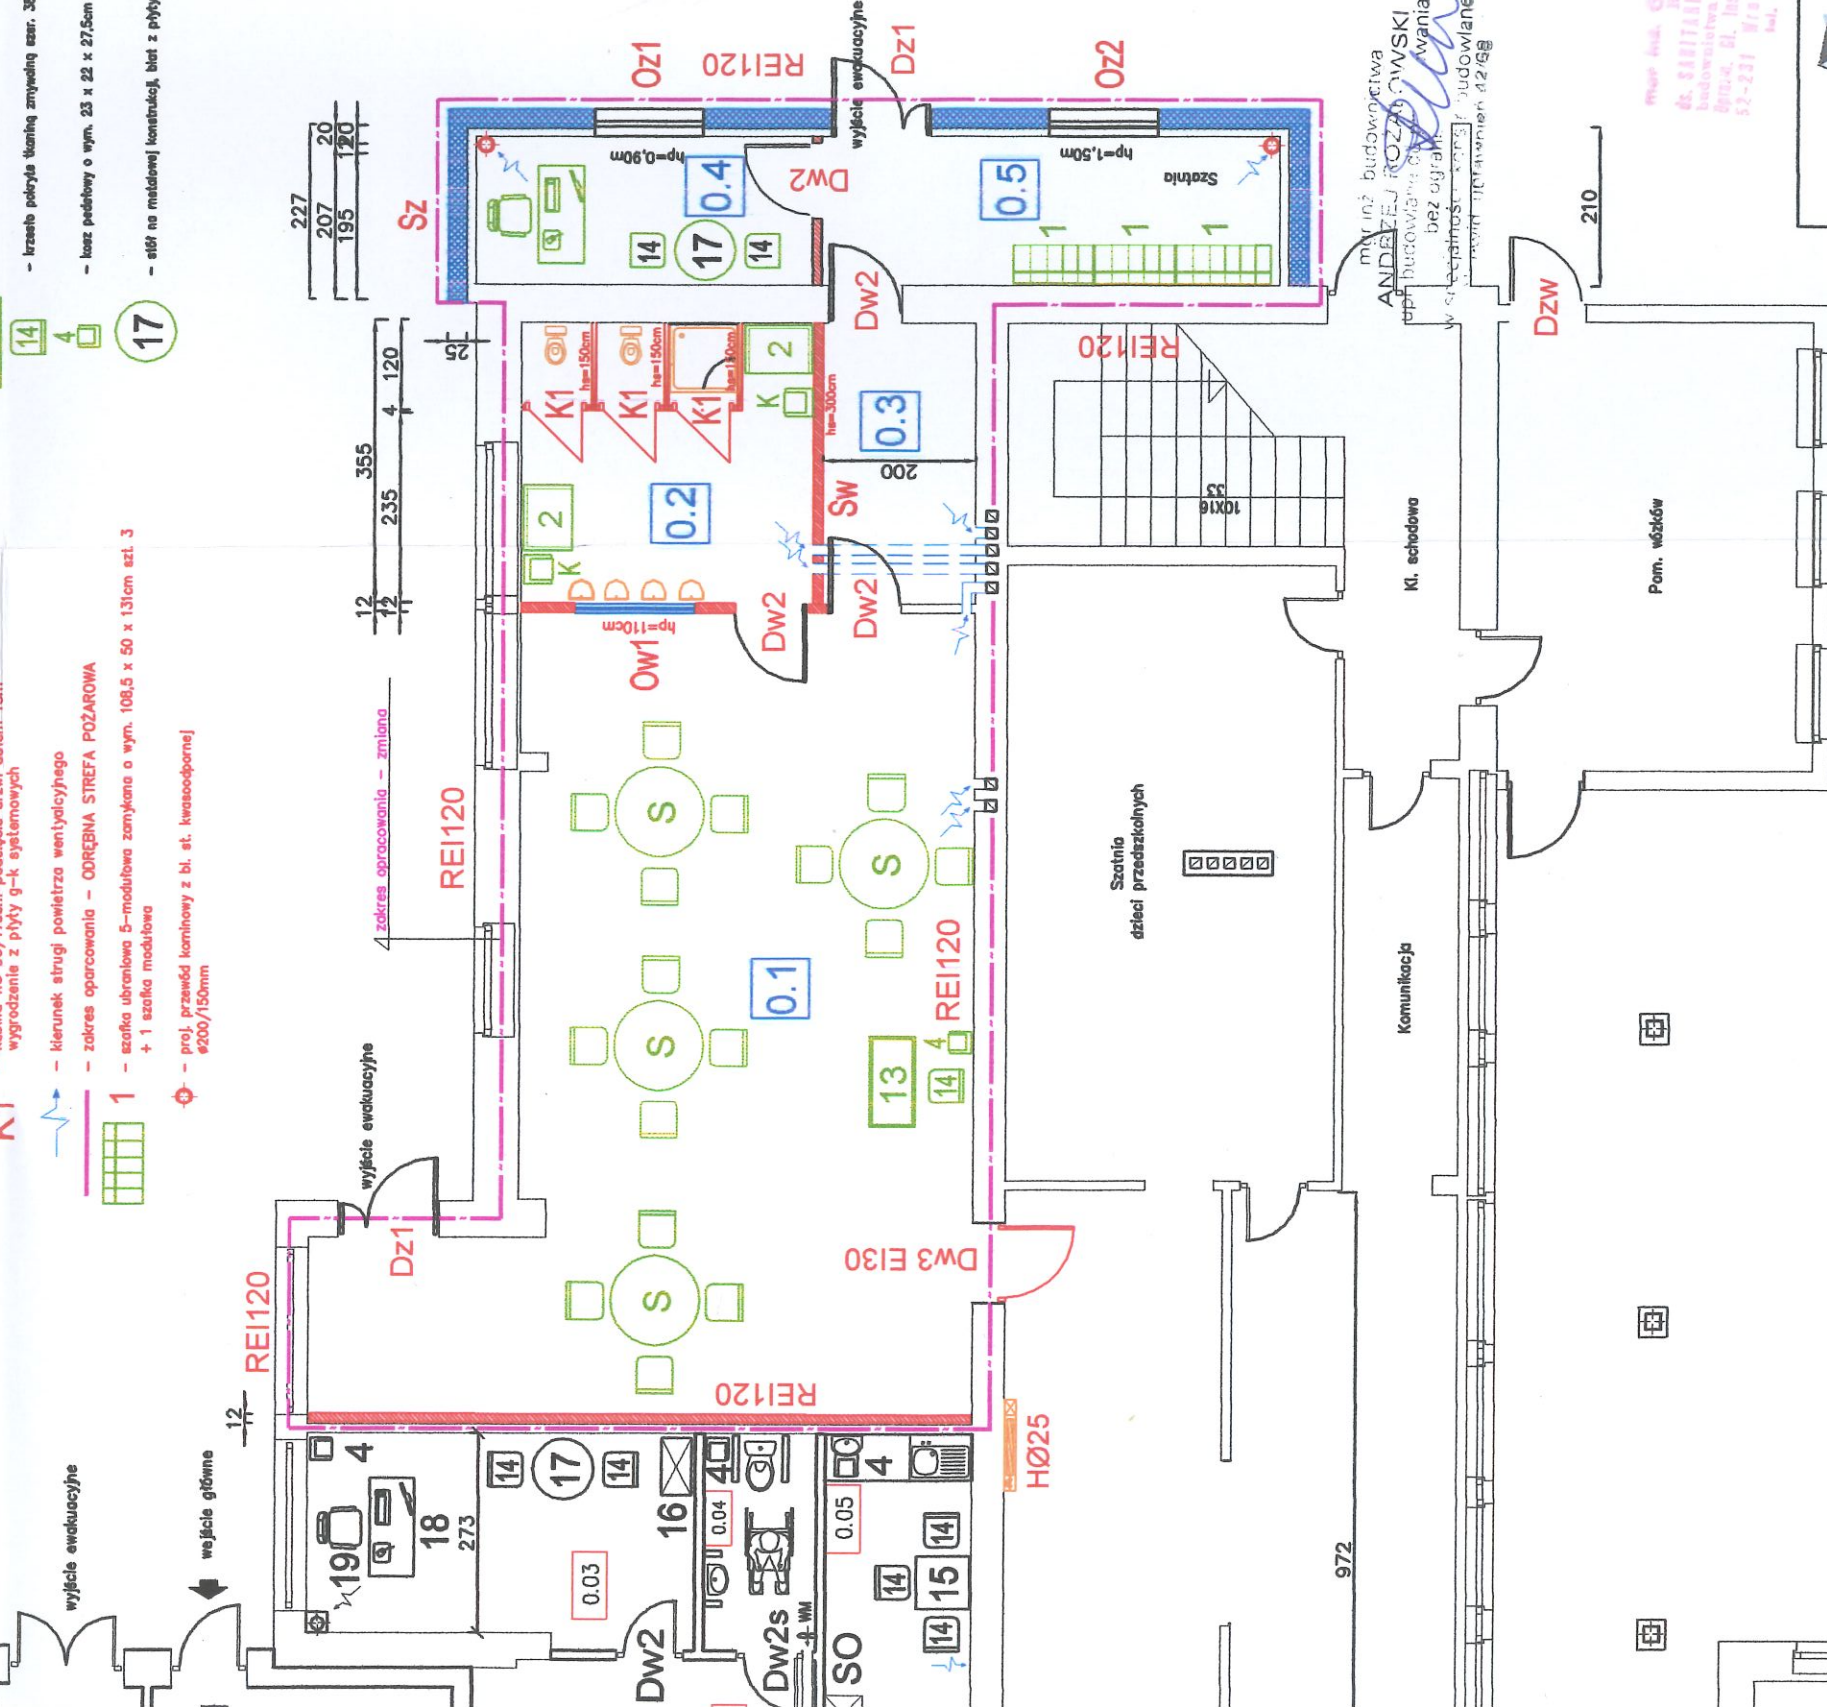

Data... 20.02.2020
L.p. ... GP/10/20

BULP
Biuro Usług Inwestycyjno-Projektowych
Leszek Flonek
ul. Wokzyna 2B tel. mobil 662 892 487
adres e-mail bulp.flonek@op.pl

Nazwa rysunku	RZUT PARTERU - ARCHITEKTURA			Skala 1:100
Temat opracowania	Zmiana sposobu użytkowania części przedszkola na 16-miejscowy oddział opieki nad dziećmi do lat 3			
Lokalizacja inwestycji	Wólczyn ul. Świdkiewicza 1 dz. nr ewidencyjny 310/1 ark. mapy 3			Data 01 2020
Inwestor Adres Inwestora	Gmina Wólczyn ul. Dworkowa 1			
Dane osobowe	Nazwisko i imię	Nr. upr.	Podpis	Rys. mJA
Projektant:	mgr inż. Andrzej Rozołowski	42/68		
Sprawdzający				

Sparsely

mgr inż. arch. Grzegorz Wróbel
UPRAWNIENIA BUDOWLANE
w specjalności architektonicznej
do projektowania bez ograniczeń
nr 12/OPOKK/2012