

### Legenda wyposażenia pom. zióbka:

- 1 - stufka ubraniowa 5-modułowa zamykana o wym. 108,5 x 50 x 131cm szt. 4
- 2 - pralka z myjniem na plastikowe pojemniki z butniami o wym. 104 x 75,1 x 87cm wysokość buty 25cm oraz zamkniętymi drzwiczkami szt. 2
- 3 - mecznik kieszonkowy o wym. 30 x 25 x 22cm szt. 6
- 4 - kosz pedowy o wym. 23 x 22 x 27,5cm poj. 6 l. szt. 7
- 5 - ławeczka o wym. 116,6 x 41,3 x 49,4cm szt. 1 (zaplanowana skrytkami)
- 6 - ławeczka o wym. 79,2 x 41,5 x 49,4cm szt. 1 (zaplanowana skrytkami)
- 7 - stufka symetryczna z drzwiczkami o wym. 116,6 x 41,3 x 124,2cm szt. 1
- 8 - regał z przegradą i dwoma półkami o wym. 79,2 x 41,3 x 124,2cm szt. 1 z drzwiczkami
- 9 - regał z przegradą i półkami o wym. 116,6 x 41,3 x 124,2cm szt. 1 z drzwiczkami
- 10 - stół okrągły o wym. 120cm z regulacją wys. 40, 46, 42, 58cm nogi okrągłe o sr. 55mm dodatkowo krzesła z profilu drewnianego o przekroju 22 x 45cm
- 11 - ławeczka z 3-podziałami i 3-podziałami / regulacją wysokości ławiska / opuszczalnym bokiem o wym. 120 x 60cm
- 12 - ławeczka ze szklaną konstrukcją / ławiska przesuwalnego światła o wym. 120,5 x 59 x 72 cm
- 13 - biurko z płyty laminowanej z szafką zamykaną na zamek o wym. 120 x 60 x 76cm
- 14 - krzesło poręczne ławiska zamykaną szaf. 58cm wys. siedzisko 47cm
- 15 - stół na sklepu metalowym z okrągłymi nogami wymiary biału 70 x 70cm
- 16 - stufka cieniobrzawska zamykana o wym. 75 x 40 x 165cm
- 17 - stół na metalowej konstrukcji, blat z płyty laminowanej sr. 80cm wys. 76cm
- 18 - stół na metalowej konstrukcji, blat z płyty laminowanej sr. 80cm wys. 76cm
- 19 - siedzisko z siedziskiem oparciem i białadob, regulacja wysokości sr. 71cm wys. 49,5-58,5cm

### Legenda:

- ściany projektowane gr. 30, 25, 12cm
- dc. zamurzenia
- DW1 - drzwi wewnętrzne pełne 100/200cm
- DW2 - drzwi wewnętrzne pełne 90/200cm
- DW2s - drzwi wewnętrzne pełne 90/200cm otwory w dolnym pasie o pow. 400cm<sup>2</sup>
- DW3 - drzwi wewnętrzne pełne 90/200cm otwory w dolnym pasie o pow. 400cm<sup>2</sup>
- DW4 - drzwi wewnętrzne przeszkłone 80/200cm mała szopa
- DW5 - otwory w dolnym pasie o pow. 400cm<sup>2</sup>
- DW6 - drzwi wewnętrzne pełne 75/110cm
- DW7 - drzwi wewnętrzne przeszkłone dwuszybowe 90/200cm duża szopa
- DZ1 - drzwi zewnętrzne przeszkłone 100/200cm
- DZ2 - drzwi zewnętrzne przeszkłone 100/200cm
- DZ3 - drzwi zewnętrzne ewakuacyjne dwuszybowe przeszkłone duża szopa 150/200cm
- DZW - drzwi zewnętrzne przeszkłone 90/200cm z pigwęgnu
- okno pcv rozwierno-uchyłne 235/160cm
- okno pcv rozwierno-uchyłne 210/160cm
- okno pcv naswietle 200/160cm
- okno pcv naswietle 120/160cm
- ściana zewnętrzna
- tylny cem-wop. kl. III
- tylny cem-wop. kl. III
- tylny cem-wop. kl. III
- wyprawa tylnokarska
- ściana wewnętrzna
- tylny cem-wop. kl. III
- białcepek z cegły szczelinowej gr. 25cm
- tylny cem-wop. kl. III
- ściana zewnętrzna pom. wózków
- konstrukcja słabowa ocynkowana z kształtowników stalowych ocynkowanych
- płyty z poliwędnaru w kolorze miedzynym RAL 1013
- ściana wewnętrzna działowa
- tylny cem-wop. kl. III
- białcepek z cegły szczelinowej gr. 12cm
- tylny cem-wop. kl. III
- wentylacja wywiewna grawitacyjna
- wentylacja wywiewna mechaniczna V=100m<sup>3</sup>/h sprężona z włącznikiem oświetlenia z opóźnieniem 3 min.
- prój. urządzenia wentylacji wywiewnej oddajony z blochy kwadratowej 4200/150 wyprowadzony ponad dach budynku zabudowany płytami G-K
- prój. urządzenia wentylacji wywiewnej z kształtek betonowych 14/14cm systemowe

| Bilans powierzchni       |                    | Przyziemie |             | Pow. użytkowa |               |
|--------------------------|--------------------|------------|-------------|---------------|---------------|
| NR                       | NAZWA POKOJU       | ROZDZIAŁ   | Pow. brutto | Pow. netto    | Pow. użytkowa |
| 0.01                     | Przedpokój         | PfA. cor.  | 6,4         | 6,4           |               |
| 0.02                     | Hall zewnętrzny    | PfA. cor.  | 8,9         | 8,9           |               |
| 0.03                     | Pom. biurowe       | PfA. cor.  | 14          | 14            |               |
| 0.04                     | WC, ogólnodostępne | PfA. cor.  | 4,3         | 4,3           |               |
| 0.05                     | Pom. socjalne      | PfA. cor.  | 9,5         | 9,5           |               |
| 0.06                     | Hall wewnętrzny    | PfA. cor.  | 20          | 20            |               |
| 0.07                     | Hall recepcyjny    | PfA. cor.  | 42          | 42            |               |
| 0.08                     | WC, recepcyjny     | PfA. cor.  | 3,2         | 3,2           |               |
| 0.09                     | Pom. recepcyjne    | PfA. cor.  | 4,3         | 4,3           |               |
| 0.10                     | Pom. techniczne    | PfA. cor.  | 1           | 1             |               |
| 0.11                     | Sala zebra         | Poc. oc.   | 58,9        | 58,9          |               |
| 0.12                     | Sala wypracowań    | Poc. oc.   | 71,3        | 71,3          |               |
| DOŁĄCZ. SUMA POWIERZCHNI |                    |            | 227,0       | 227,0         |               |
| KUBATURA                 |                    |            |             |               | 881,0         |

### Bilans powierzchni:

| Bilans powierzchni       |                    | Przyziemie |             | Pow. użytkowa |               |
|--------------------------|--------------------|------------|-------------|---------------|---------------|
| NR                       | NAZWA POKOJU       | ROZDZIAŁ   | Pow. brutto | Pow. netto    | Pow. użytkowa |
| 0.01                     | Przedpokój         | PfA. cor.  | 6,4         | 6,4           |               |
| 0.02                     | Hall zewnętrzny    | PfA. cor.  | 8,9         | 8,9           |               |
| 0.03                     | Pom. biurowe       | PfA. cor.  | 14          | 14            |               |
| 0.04                     | WC, ogólnodostępne | PfA. cor.  | 4,3         | 4,3           |               |
| 0.05                     | Pom. socjalne      | PfA. cor.  | 9,5         | 9,5           |               |
| 0.06                     | Hall wewnętrzny    | PfA. cor.  | 20          | 20            |               |
| 0.07                     | Hall recepcyjny    | PfA. cor.  | 42          | 42            |               |
| 0.08                     | WC, recepcyjny     | PfA. cor.  | 3,2         | 3,2           |               |
| 0.09                     | Pom. recepcyjne    | PfA. cor.  | 4,3         | 4,3           |               |
| 0.10                     | Pom. techniczne    | PfA. cor.  | 1           | 1             |               |
| 0.11                     | Sala zebra         | Poc. oc.   | 58,9        | 58,9          |               |
| 0.12                     | Sala wypracowań    | Poc. oc.   | 71,3        | 71,3          |               |
| DOŁĄCZ. SUMA POWIERZCHNI |                    |            | 227,0       | 227,0         |               |
| KUBATURA                 |                    |            |             |               | 881,0         |

### Bilans powierzchni:

1. Część budynku objęta przebudową istn. pom. przedszkola - 90,40 m<sup>2</sup>
2. Rozbudowa przedszkola 136,60 m<sup>2</sup>


Ogółem pow. użytkowa pom. zióbka - 227,00m<sup>2</sup>

Powierzchnia użytkowa przed przebudową 1202,3 m<sup>2</sup>

Powierzchnia użytkowa po przebudowie 1338,90 m<sup>2</sup>

Kubatura przed przebudową 6992,7 m<sup>3</sup>

Kubatura po przebudowie 7364,2 m<sup>3</sup>

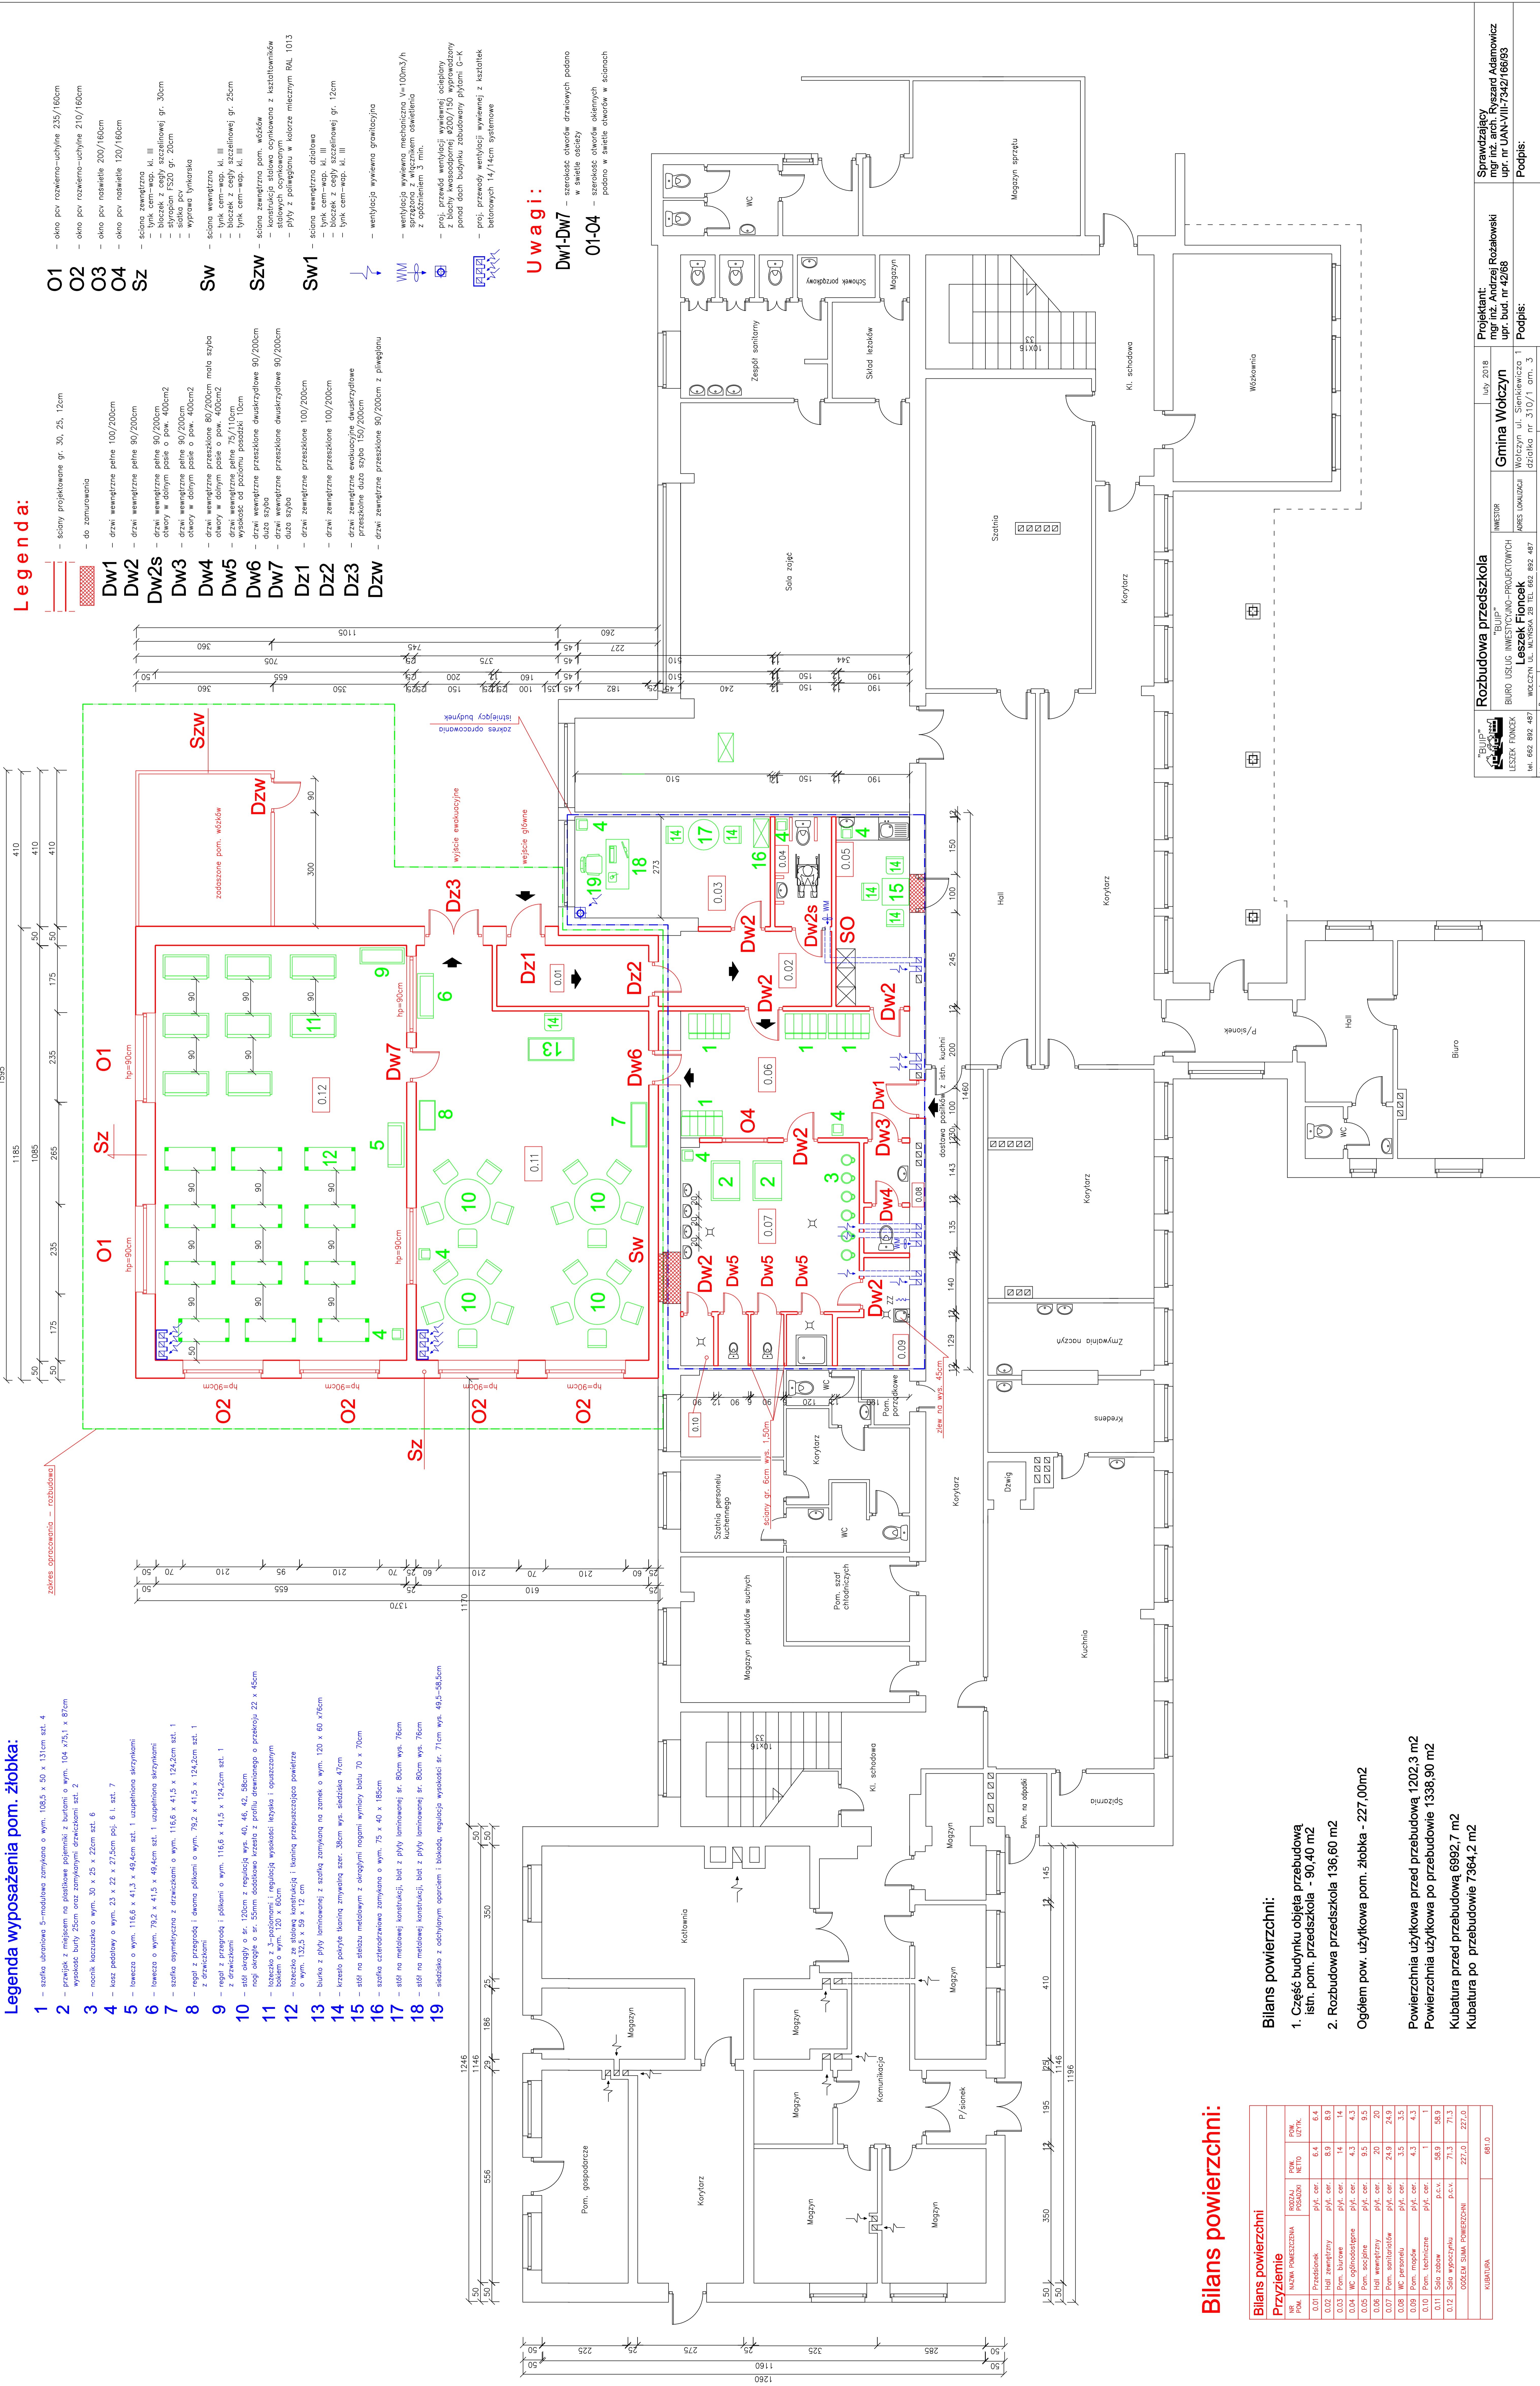

### Uwagi:

- DW1-DW7 - szerokość otworów drzwiowych podana w świetle otworu
- O1-O4 - szerokość otworów okiennych podana w świetle otworów w ścianach

**Rozbudowa przedszkola**  
"BUJ"  
BIURO USŁUG INWESTYCYJNO-PROJEKTOWYCH  
LESZEK FIOŃCZEK  
ul. WILCZYŃ 11, WIELICHA 26, TEL. 892 892 487  
NR rys. - 1T  
Ryzyko - 3  
Skala - 1:50

**Projektant:**  
mgr inż. Andrzej Rozwałowski  
upr. bud. nr 42186

**Wzrost:**  
MAREK DOŁĄCZYĆ  
LECZAKA nr 3107/1 am. 3

**Podpis:**  
Leszek Fiończek

**Sprawdzający:**  
mgr inż. arch. Ryszard Adamowicz  
upr. inż. UAN-III/7542/16095

**Podpis:**