



PRZEKRÓJ KONSTRUKCYJNY 1-1

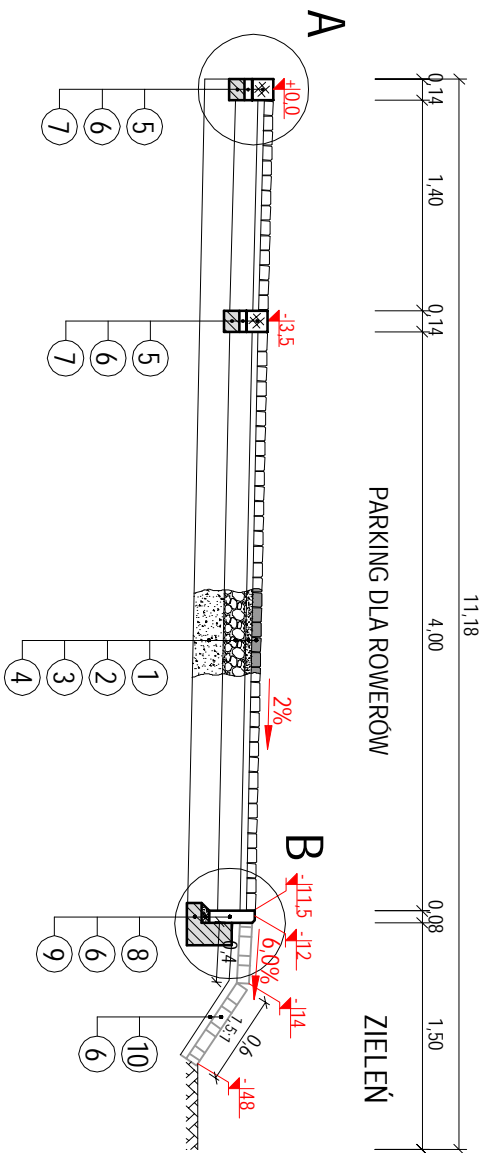

WIDOK Z GÓRY

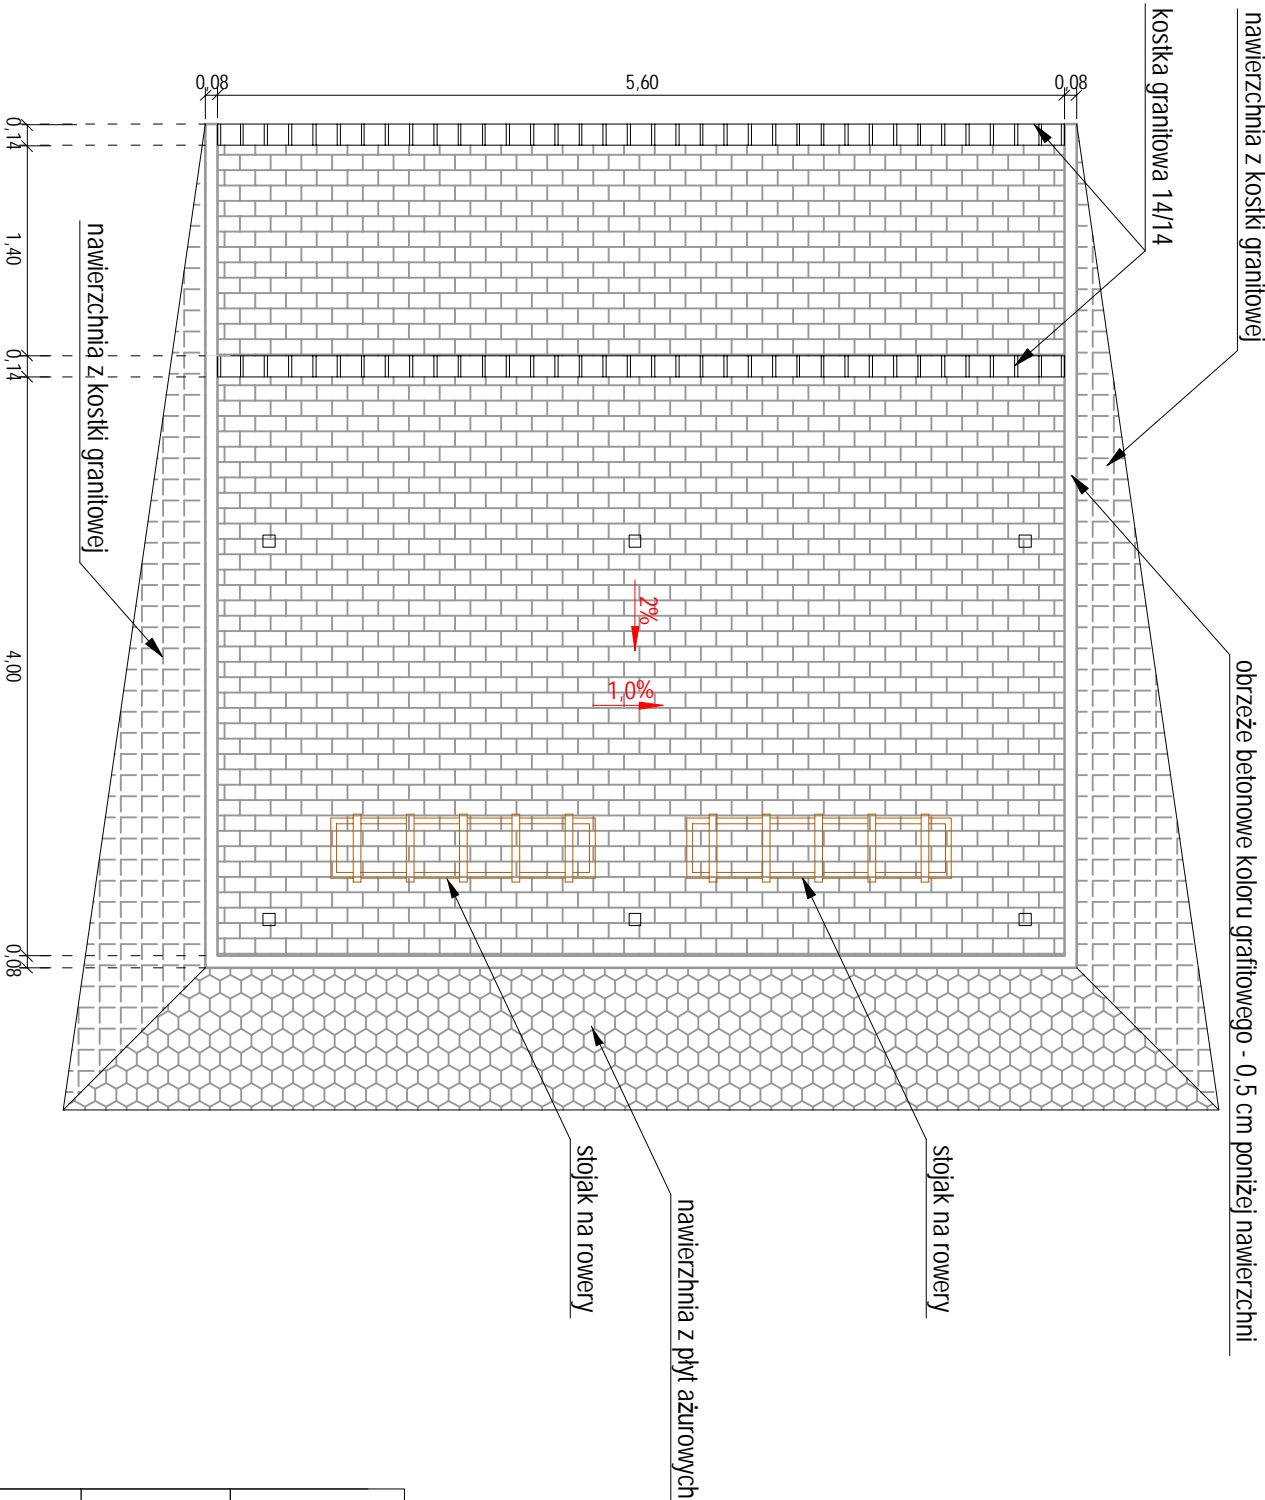


1.	betonowa kostka brukowa typ holland koloru grafitowego gr. 8 cm
2.	podsyпка z miękkiego kamienia 0/4mm gr. 4 cm
3.	podbudowa z kruszywa łamanego 0/31,5 grafitowego gr. 15 cm
4.	warsztwa oddzielająca z płasku gr. 20 cm

Układ warstw - obrzeża, ławy betonowe

5.	kostka granitowa 14/14
6.	podsyпка cementowo-piaskowa 1:4 gr. 5 cm
7.	ława betonowa z betonu C12/15 wg szczegółu "A"
8.	obrzeże betonowe 8x30 koloru grafitowego
9.	ława betonowa z betonu C12/15 wg szczegółu "B"
10.	płyta ażurowa 60x40x8 koloru grafitowego

SZCZEGÓŁ "A" skala 1:20

SZCZEGÓŁ "B" skala 1:20

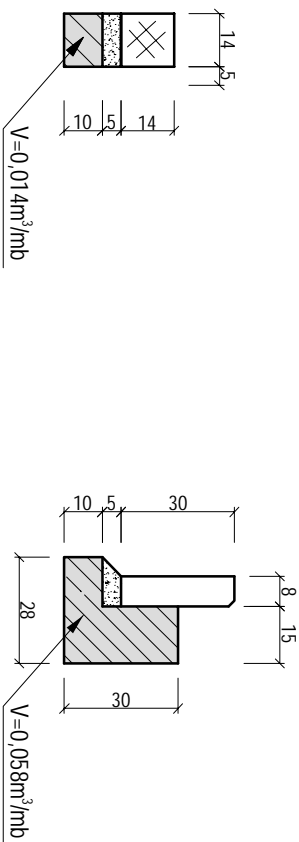

ECO-UNIT ul. Cygana 4/213 tel. 77 442-81-18 fax. 77 442-81-19		Nazwa inwestycji: Budowa wyznaczonej ścieżki rowerowej oraz parkingów "Park&Ride" oraz "Bike&Ride" Wolczyn - Gieraltice - Wąjsice - Bynica - Wolczyn	
Stadium dokumentacji: Program funkcjonalno-użytkowy		Przedmiot rysunku: PARKING BIKE&RIDE WOLCZYN	
Lokalizacja: Wolczyn ark. m. 7 działka nr 385		Investor: Gmina Wolczyn, ul. Dworcowa 1, 46-250 Wolczyn	
Wykonawcy		Imię i nazwisko	Nr uprawnień
Projektant: ANDRZEJ DUNAJSKI			82/92/OP
Opracował: MAREK KLYK			---
Data opracowania: lipiec 2016r.		Skala: 1:50	Nr rysunku: 1.2