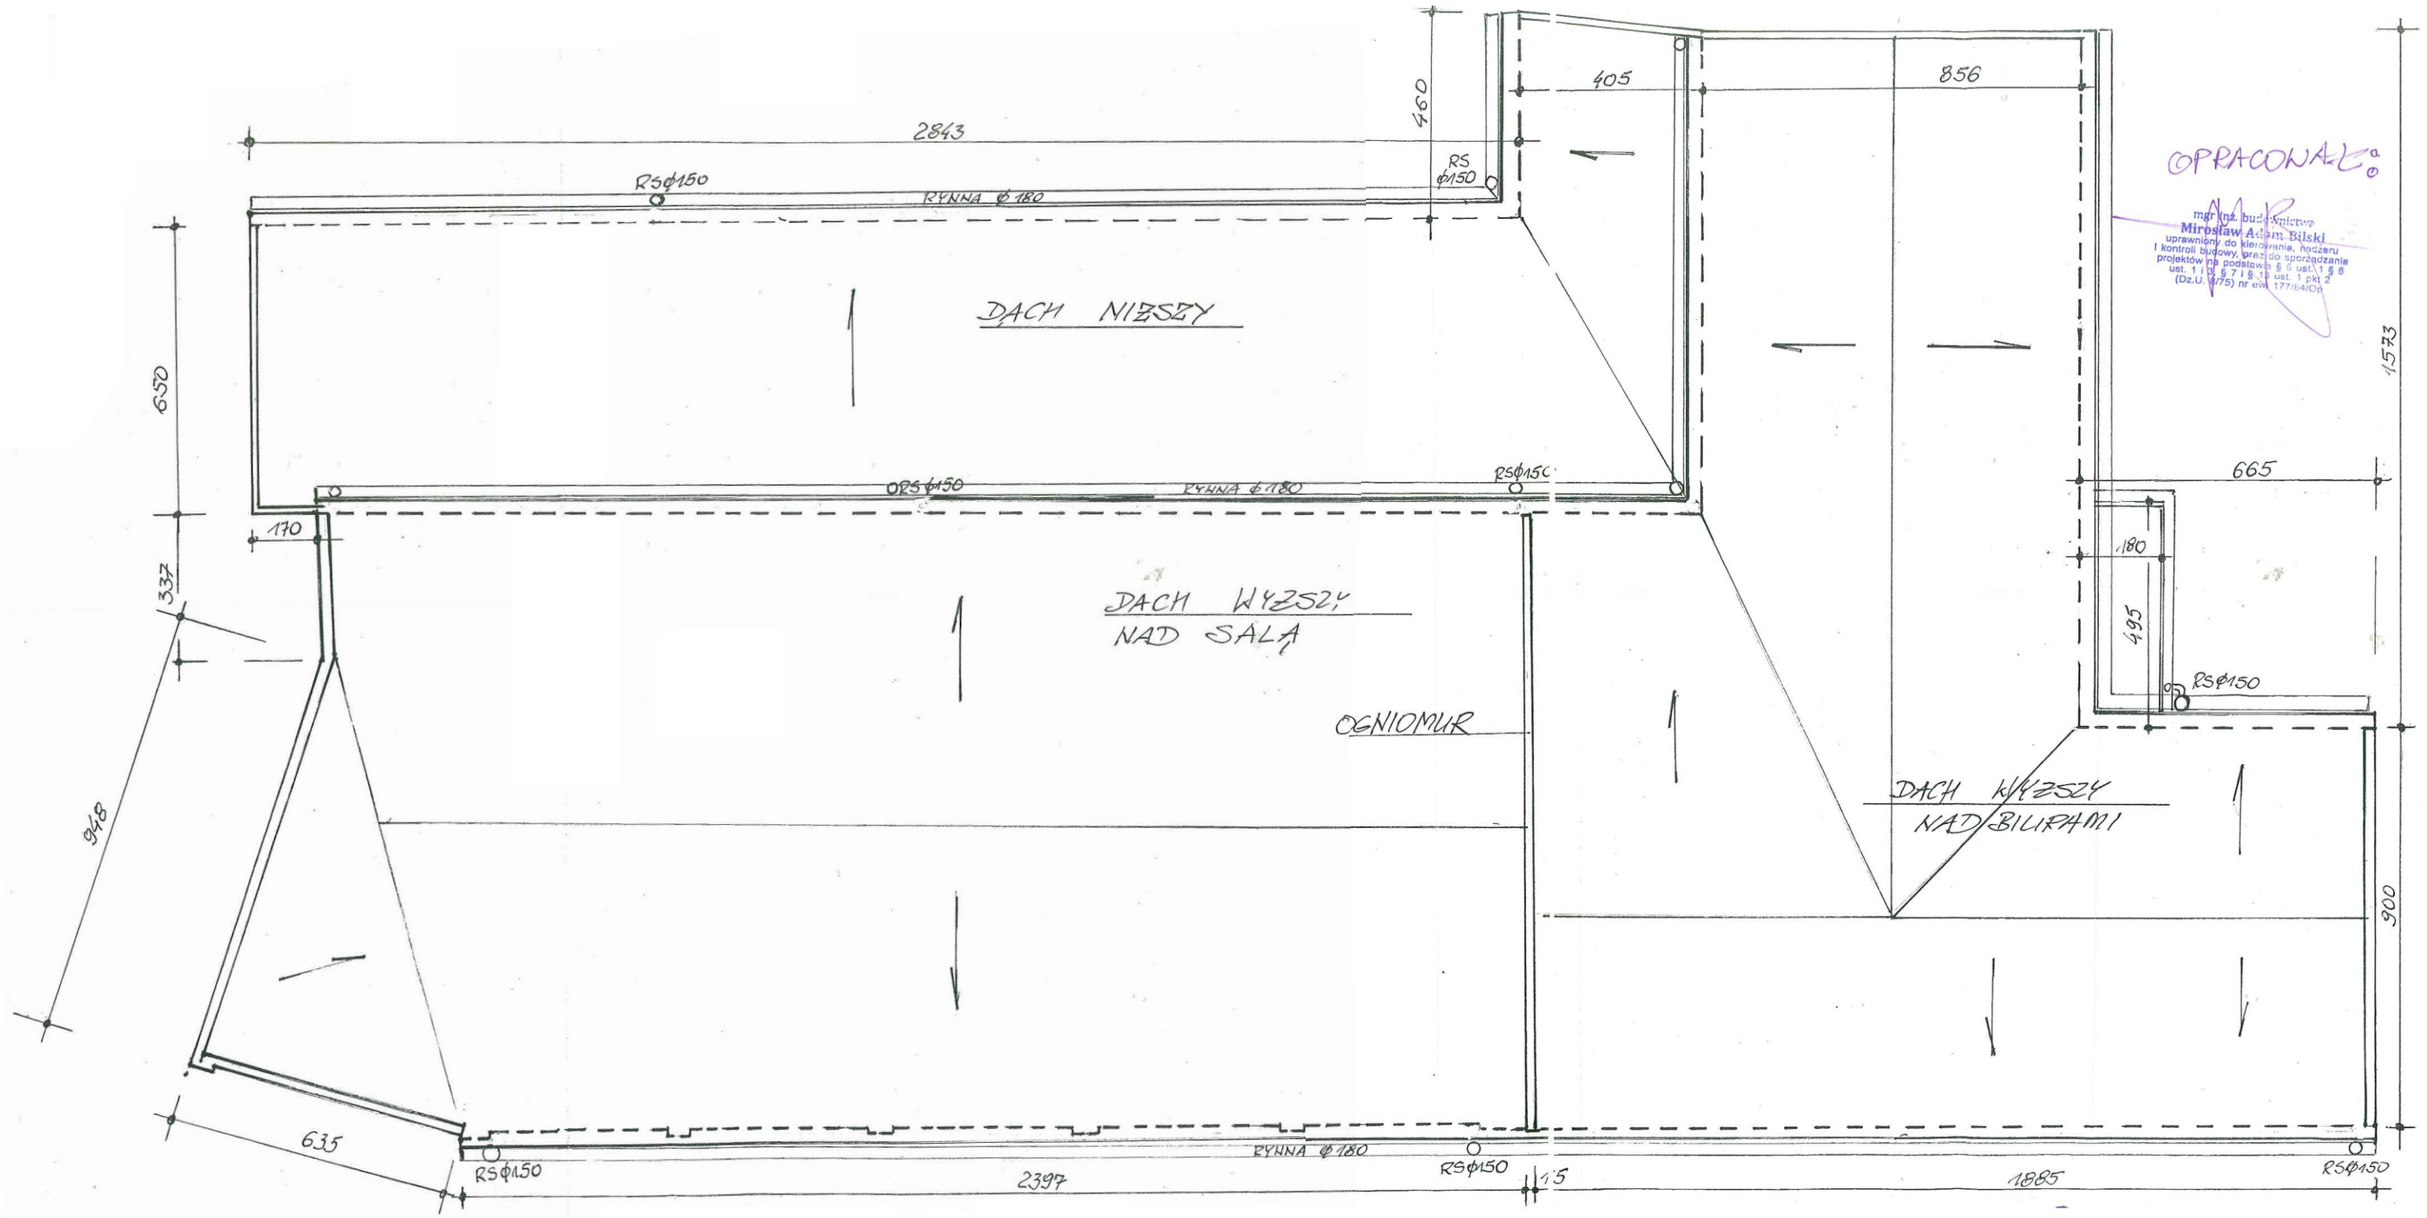

OPRACOWAŁ:

mgr inż. budownictwa
Mirosław Adam Bilski
uprawniony do kierowania, nadzoru
i kontroli budowy, oraz do sporządzania
projektów na podstawie § 6 ust. 1 § 6
ust. 1 i § 7 i § 13 ust. 1 pkt 2
(Dz.U. 1975) nr ewid. 177/64/Op

UL. OPOLSKA 2 RZUT DACHÓW WOK 1:100