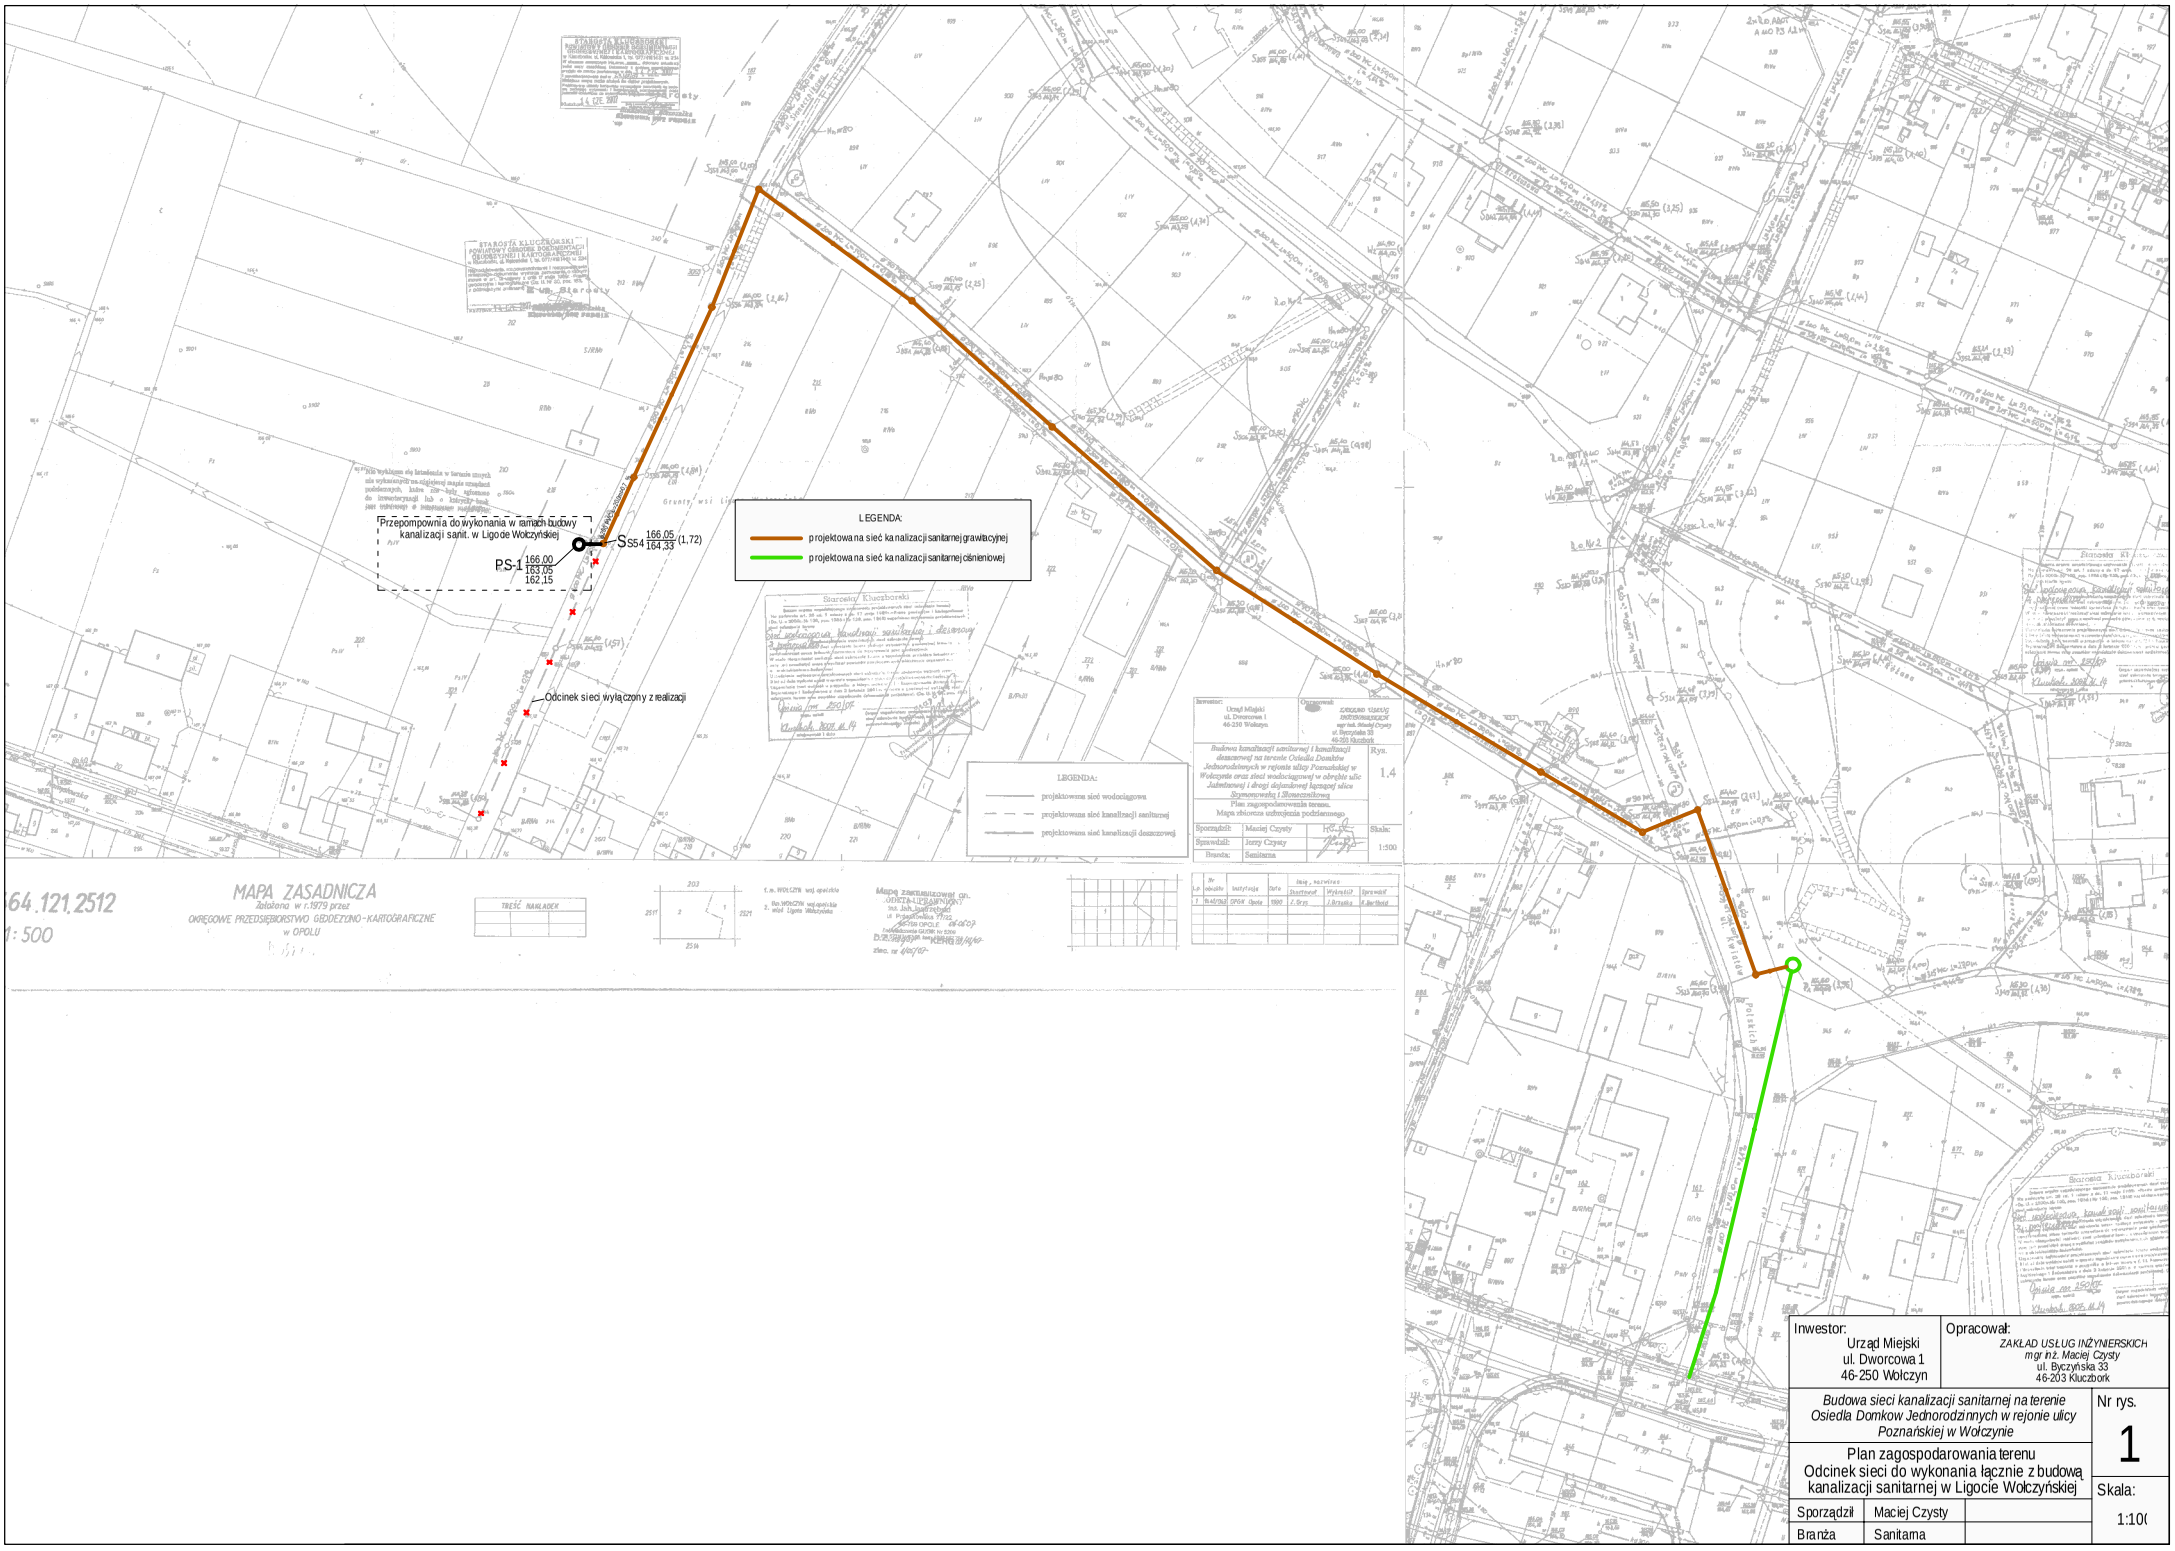
Przepompownia do wykonania w ramach budowy kanalizacji sanit. w Ligocie Wołczyńskiej
PS-1
166,00
163,05
162,15
S54
166,05
164,33
(1,72)
Odcinek sieci wyłączony z realizacji
LEGENDA:
projektowana sieć kanalizacji sanitarnej grawitacyjnej
projektowana sieć kanalizacji sanitarnej ciśnieniowej
LEGENDA:
projektowana sieć wodociągowa
projektowana sieć kanalizacji sanitarnej
projektowana sieć kanalizacji deszczowej
MAPA ZASADNICZA
Założona w r.1979 przez
OKRĘGOWE PRZEDSIĘBIORSTWO GEODEZYJNO-KARTOGRAFICZNE
w OPOLU
TREŚĆ NAKŁADEK
Inwestor:
Urząd Miejski
ul. Dworcowa 1
46-250 Wołczyn
Opracował:
ZAKŁAD USŁUG INŻYNIERSKICH
mgr inż. Maciej Czysty
ul. Byczyńska 33
46-203 Kluczbork
Budowa kanalizacji sanitarnej i kanalizacji deszczowej na terenie Osiedla Domków Jednorodzinnych w rejonie ulicy Poznańskiej oraz sieci wodociągowej w obrębie ulic Jabłoniowej i drogi dojazdowej łączącej ulice Słonecznikową i Słoneczną
Plan zagospodarowania terenu.
Mapa zbiorcza uzbrojenia podziemnego
Rys. 1.4
Sporządził: Maciej Czysty
Sprawdził: Jerzy Czysty
Branża: Sanitarna
Skala: 1:500
Inwestor:
Urząd Miejski
ul. Dworcowa 1
46-250 Wołczyn
Opracował:
ZAKŁAD USŁUG INŻYNIERSKICH
mgr inż. Maciej Czysty
ul. Byczyńska 33
46-203 Kluczbork
Budowa sieci kanalizacji sanitarnej na terenie Osiedla Domków Jednorodzinnych w rejonie ulicy Poznańskiej w Wołczynie
Nr rys. 1
Plan zagospodarowania terenu
Odcinek sieci do wykonania łącznie z budową kanalizacji sanitarnej w Ligocie Wołczyńskiej
Skala: 1:10(
Sporządził: Maciej Czysty
Branża: Sanitarna