


Pp 155,00 m n.p.m.

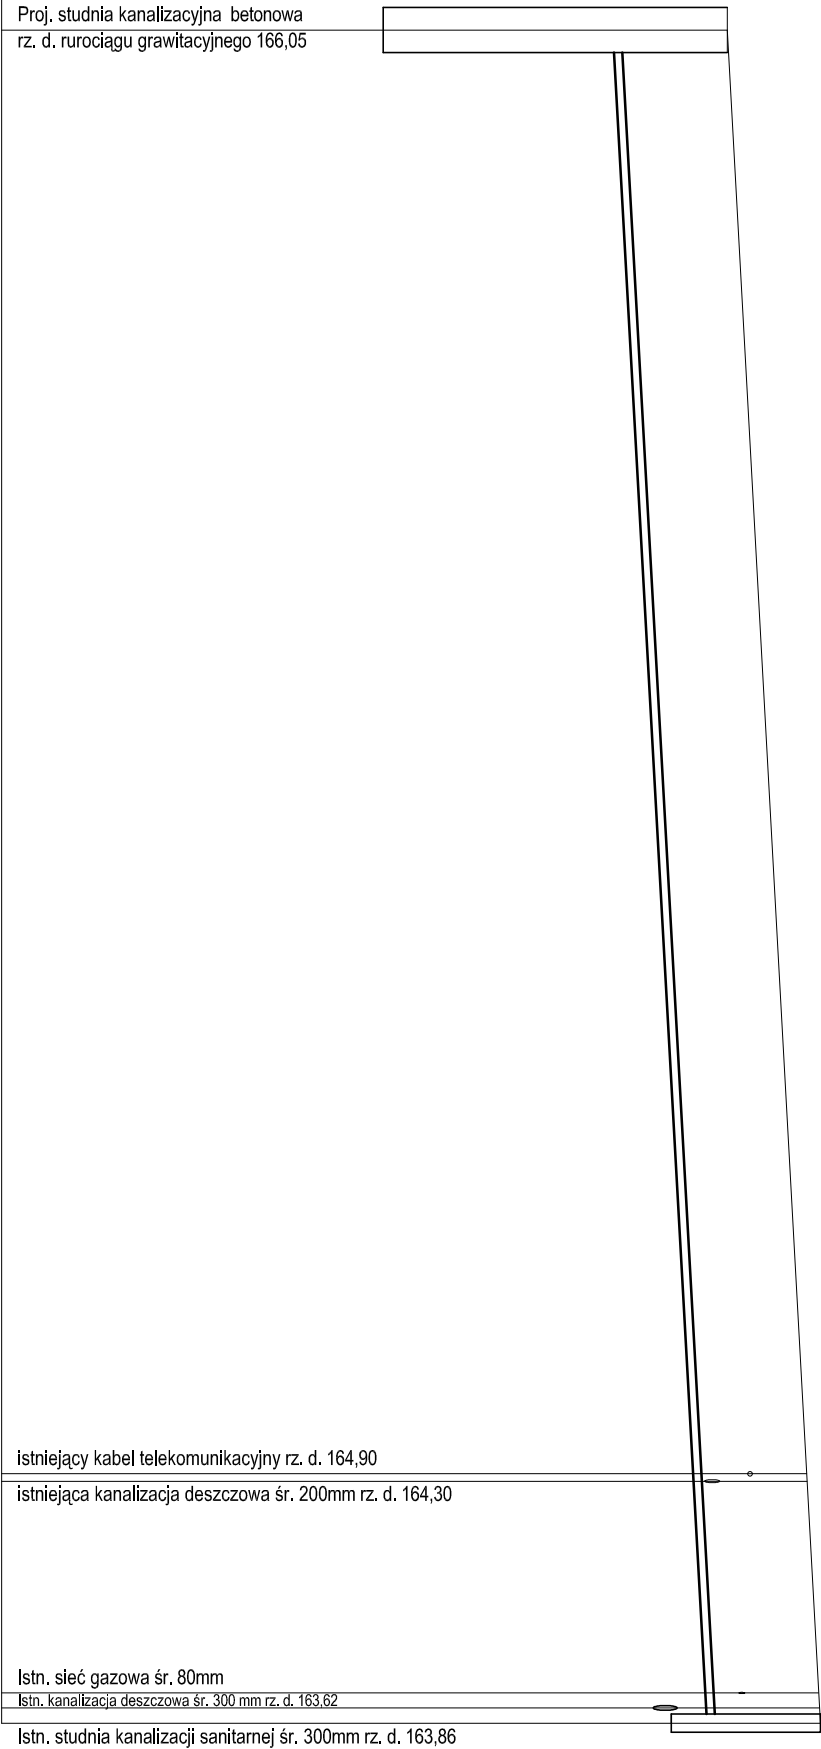

Rzędne terenu	164,60	165,50	165,50	165,83	165,83
Rzędne dna przewodu	163,10	164,15	164,16	164,33	
Głębokość wykopu	1,50	1,35	1,34	1,50	
Materiał/Śednica/Spadek	rurociąg tłoczny sr. 110mm PE 100 SDR17 L=112m i=1,1%				
Odległości	0,0	95,5	96,0	110,0	112,0

P1

Inwestor:		Opracował:		Nr rys.
Urząd Miejski		ZAKŁAD USŁUG INŻYNIERSKICH		
ul. Dworcowa 1		mgr inż. Maciej Czyśty		
46-250 Wólczyn		ul. Byczyńska 33		Skala:
Budowa sieci kanalizacji sanitarnej na terenie		46-203 Kluczbork		
Osiedla Domków Jednorodzinnych w rejonie ulicy				
Poznańskiej w Wólczyne				3
Profil podłużny odcinka P1-stud. istn.				
Odcinek sieci do wykonania łącznie z budową				
kanalizacji sanitarnej w Ligocie Wólczyńskiej				
Sporządził	Maciej Czyśty			1:100/500
Branża	Sanitarna			