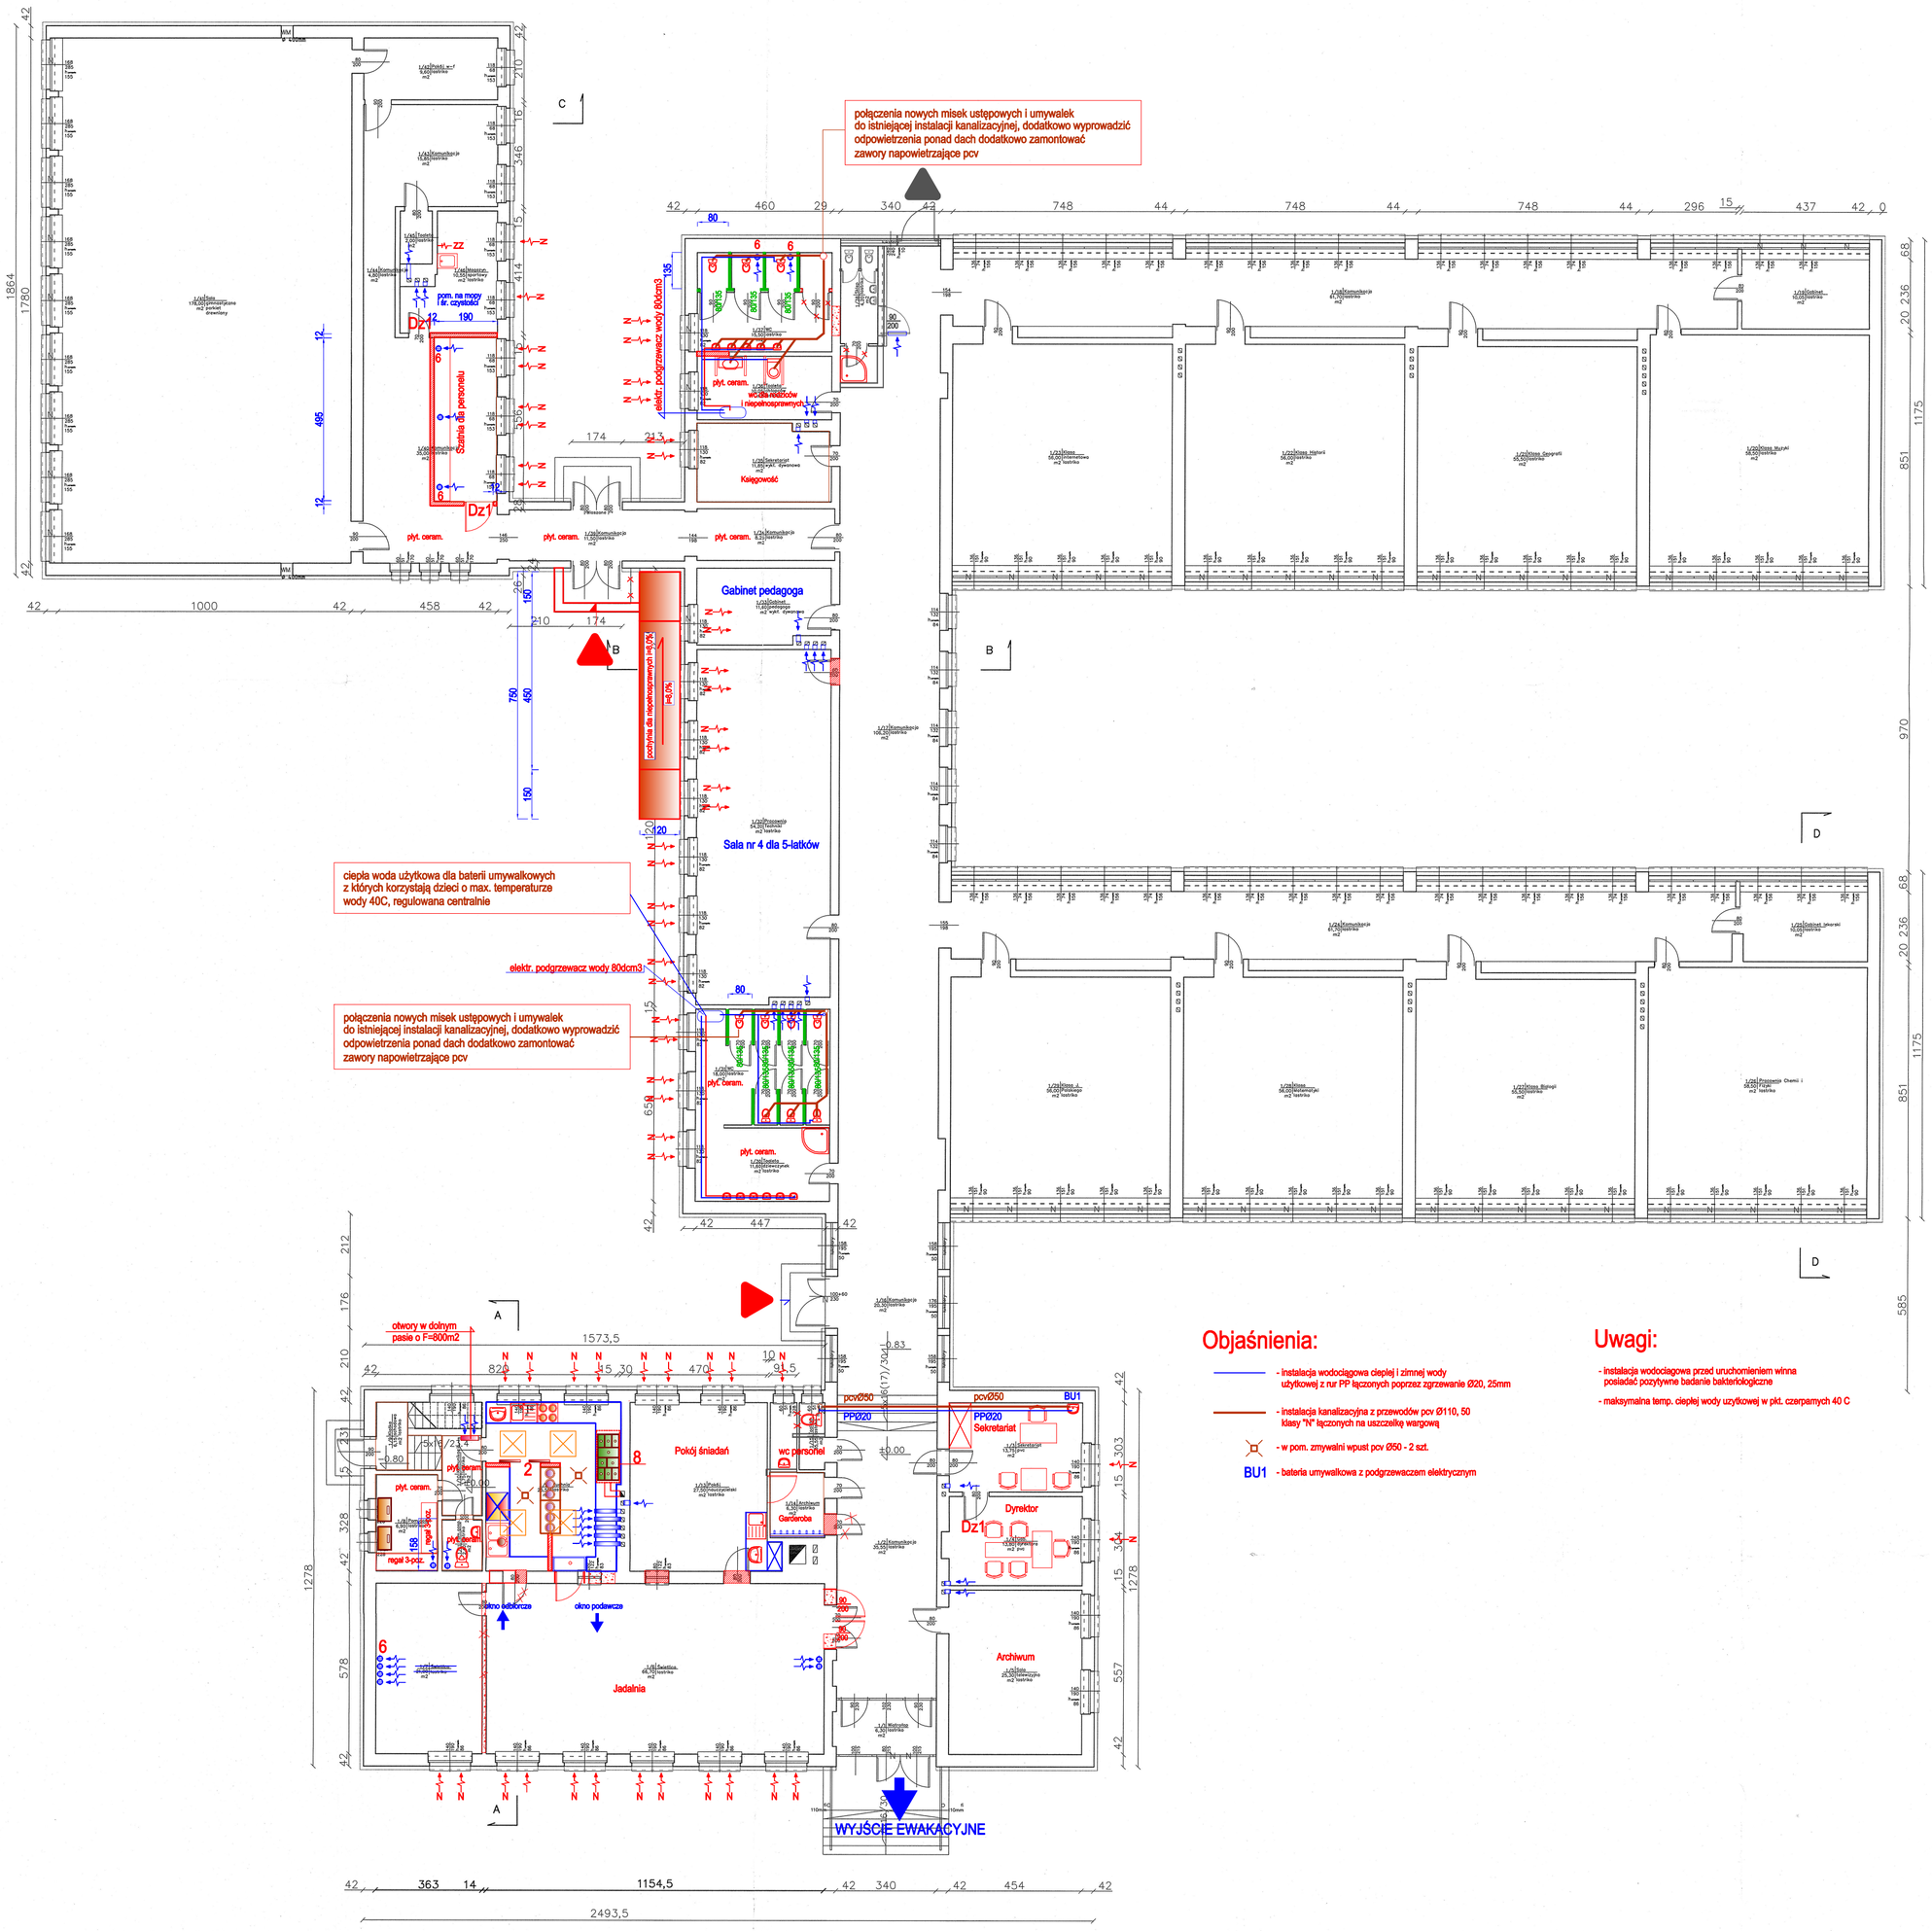

Objaśnienia:

- instalacja wodociągowa ciepłej i zimnej wody użytkowej z rur PP łączonych poprzez zgrzewanie Ø20, 25mm
- instalacja kanalizacyjna z przewodów pcv Ø110, 50 klasy "N" łączonych na uszczelkę wargową
- w pom. zmywalni wpust pcv Ø50 - 2 szt.

BU1 - bateria umywalkowa z podgrzewaczem elektrycznym

Uwagi:

- instalacja wodociągowa przed uruchomieniem winna posiadać pozytywne badanie bakteriologiczne
- maksymalna temp. ciepłej wody użytkowej w pkt. czerpalnych 40 C

Legenda:	
N	okno (drzwi) wymienione (nowe)
WM	wentylator mechaniczny

Suma powierzchni pomieszczeń poziomu parteru

nr	nazwa	powierzchnia
1/1	Wiatrołap	6,30
1/2	Komunikacja	35,55
1/3	Sekretariat	13,75
1/4	Gabinet dyrektora	13,80
1/5	Sala telewizyjna	25,30
1/6	Świetlica	66,70
1/7	Świetlica	21,00
1/8	Pom.gosp.	6,90
1/9	Klatka schodowa	6,15
1/10	Komunikacja	3,75
1/11	Pom.gosp.	2,40
1/12	Kuchnia	25,55
1/13	Pokój nauczycielski	27,50
1/14	Archiwum	6,30
1/15	Toaleta	2,00
1/16	Komunikacja	20,30
1/17	Komunikacja	106,20
1/18	Komunikacja	61,70
1/19	Gabinet	10,05
1/20	Klasa Muzyki	58,50
1/21	Klasa Geografii	55,50
1/22	Klasa Historii	56,00
1/23	Klasa Internetowa	56,00
1/24	Komunikacja	61,70
1/25	Gabinet	10,05
1/26	Klasa Muzyki	58,50
1/27	Klasa Geografii	55,50
1/28	Klasa Historii	56,00
1/29	Klasa Internetowa	56,00
1/30	Toaleta dziewczynek	11,60
1/31	WC	18,00
1/32	Pracownia techniki	54,20
1/33	Gabinet pedagoga	11,60
1/34	Komunikacja	8,25
1/35	Sekretariat	11,85
1/36	Toaleta chłopców	10,05
1/37	WC	15,50
1/38	Sklep	4,20
1/39	Komunikacja	11,50
1/40	Komunikacja	35,00
1/41	Sala gimnastyczna	178,00
1/42	Pokój w-f	9,60
1/43	Komunikacja	15,85
1/44	Komunikacja	4,80
1/45	Toaleta	2,00
1/46	Magazyn sportowy	10,55
Suma powierzchni [m2]		1 386,95

INWESTOR	Gmina Wołczyn
ADRES	46-250 Wołczyn, ul. Dworcowa 1
Budynek Publicznej Szkoły Podstawowej nr 2, Wołczyn, ul. Sienkiewicza 4	DATA: 2010-01-30
termomodernizacja - rzut przyziemia	SKALA: 1:100
	BRANŻA: bud.
PROJEKTANT: mgr inż. Mirosław Bilski	NR RYS: 02.1
NR UPR. PROJ. 177/Op/84	ARKUSZ: 2/8
Zakład Usług Inżynierskich Mirosław Bilski, 46-200 Kluczbork, ul. Władysława Jagiełły 3	

"BUIP"	Zmiana sposobu użytkowania szkoły podstawowej nr 2 na przedszkole		PROJEKTANT: Leszek Fioncek upr. bud. nr 94/90/Op
"BUIP" BIURO USŁUG INWESTYCYJNO-PROJEKTOWYCH Leszek Fioncek WOŁCZYN UL. MŁYŃSKA 28 TEL. 062 782 457	INWESTOR	Gmina Wołczyn	PODPIS :
	ADRES LOKALIZACJI	Wołczyn ul. Sienkiewicza 4 dz. nr 255/1 k.m.3	
Nr rys. 1S	Instalacja wodociągowo-kanalizacyjna	DATA: maj 2019	SKALA: 1:100