
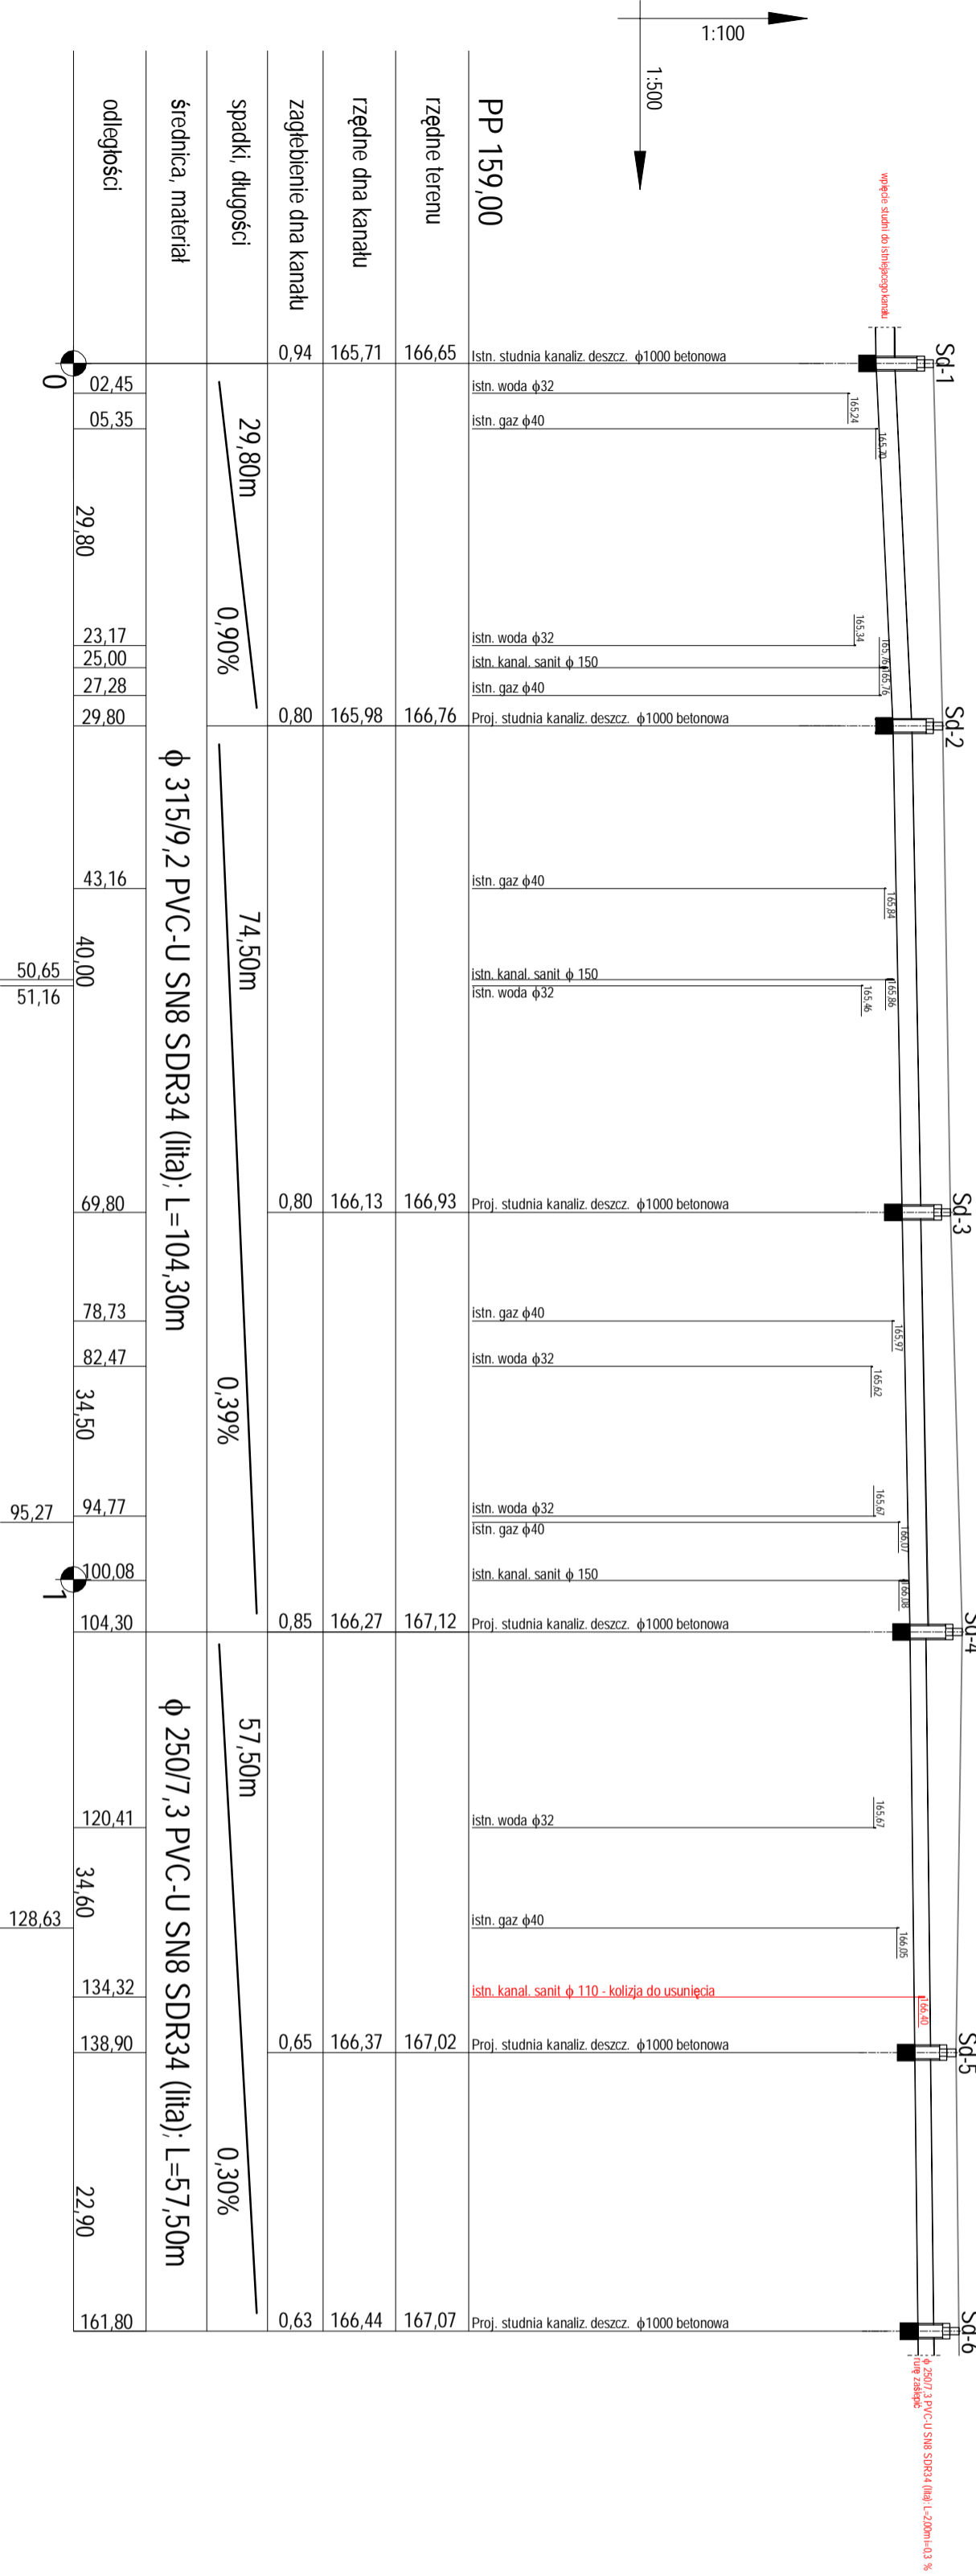


wykop o ścianach pionowych, umocniony boksami szalunkowymi słajowymi lub wypraskami słajowymi
podsyпка piaskowa gr. 15 cm, obsypka piaskowa gr. 30 cm

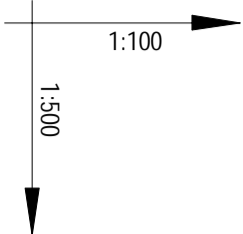

Nazwa zadania		Remont drogi gminnej nr 1004320 ul. Traugutta w Wołczynie		
Przedmiot rysunku		Profil podłużny kolektora		
Inwestor		Gmina Wołczyn, ul. Dworcowa 1, 46-250 Wołczyn		
Lokalizacja		Wołczyn, ul. Traugutta		
Stanowisko		Imię i nazwisko	Nr uprawnień	Podpis
Projektant branża sanitarna		mgr inż. Kazimierz Arczyński	247/71/Op	
Stadium	PBW	Data	marzec 2020r.	Skala 1:100/500 Rys. nr 2/S