



PRZEKRÓJ
A - A

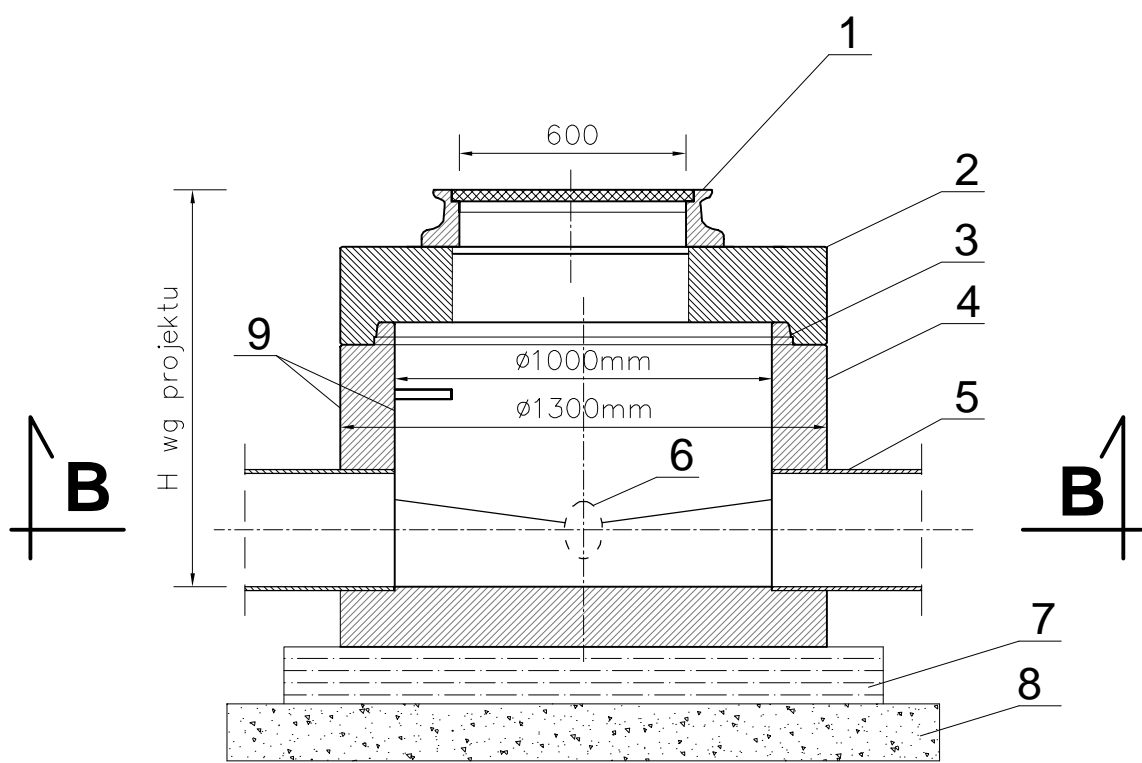

NR	WYSZCZEGÓLNIENIE
1	Właz DN600mm kl. D do 400kN wg PN-87 H-74051
2	Płyta przykrywowa Ø1000/625mm
3	Uszczelka
4	Dolna część studni (monolit) Ø1000mm
5	Projektowany kolektor główny
6	Projektowane włączenie
7	Beton C8/10
8	Podsypka piaskowa
9	Wewnętrzna i zewnętrzna warstwa hydroizolacyjna

PRZEKRÓJ
B - B

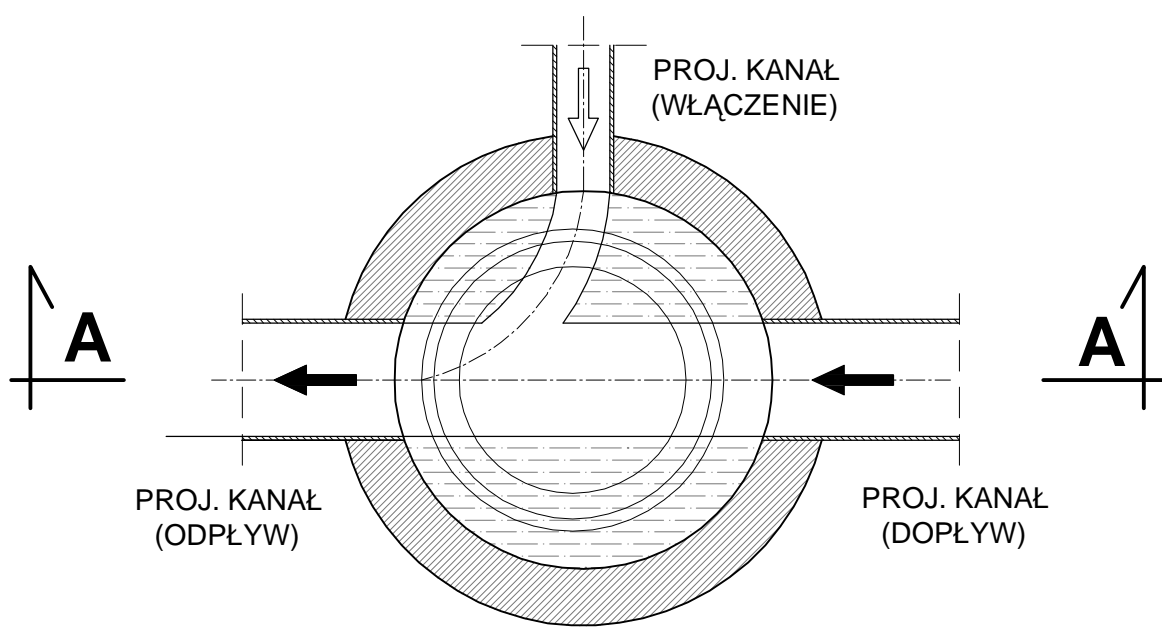

Nazwa zadania	Remont drogi gminnej nr 1004320 ul. Traugutta w Wołczynie			
Przedmiot rysunku	Studnia rewizyjna deszczowa ϕ 1000			
Inwestor	Gmina Wołczyn, ul. Dworcowa 1; 46-250 Wołczyn			
Lokalizacja	Wołczyn, ul. Traugutta			
Stanowisko	Imię i nazwisko	Nr uprawnień		Podpis
Projektant branża sanitarna	mgr inż. Kazimierz Arczyński	247/71/Op		
Stadium	PRW	Data	marzec 2020r.	Skala 1:20 Rvs. nr 2/5