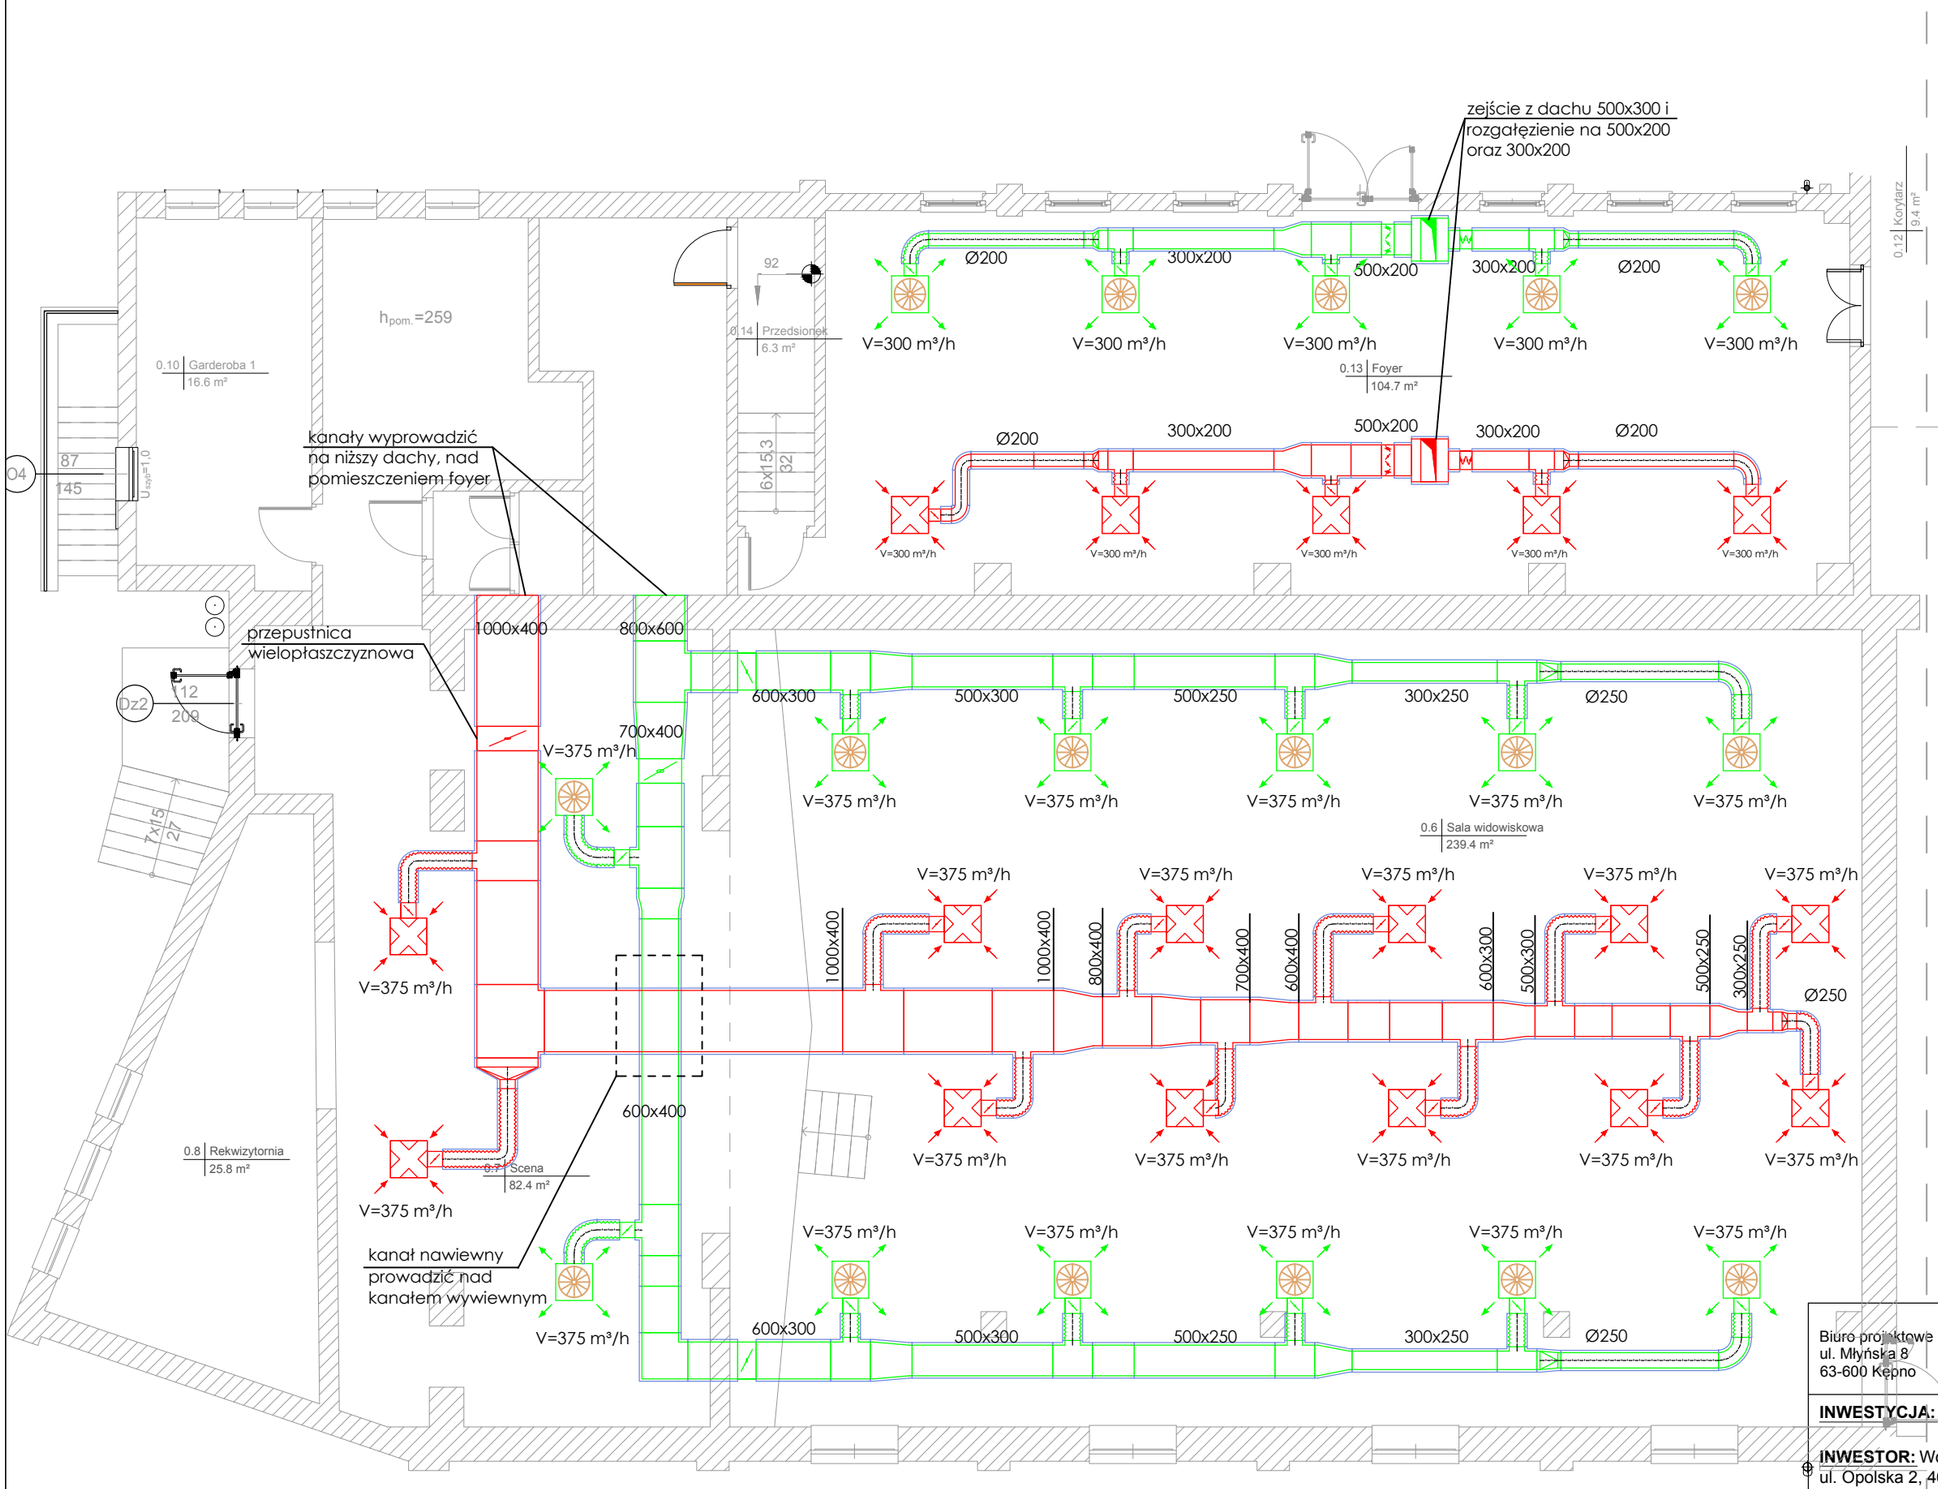

nawiewnik wirowy montowany na izolowanej skrzynce rozprężnej z przepustnicą

anemostat wywiewny montowany na izolowanej skrzynce rozprężnej z przepustnicą

kasetonowa jednostka klimatyzacyjna Q=5kW wyposażona w pompkę skroplin

przepustnica regulacyjna

UWAGA: Przed przystąpieniem do robót należy dokonać kontroli wymiarów na budowie!

Biuro projektowe
ul. Młyńska 8
63-600 Kępno
GALERNA
tel. 698 648 157

rys. nr **IS-3**

INWESTYCJA: Termomodernizacja budynku Wołczyńskiego Ośrodka Kultury

INWESTOR: Wołczyński Ośrodek Kultury
ul. Opolska 2, 46-250 Wołczyn

LOKALIZACJA INW.: ul. Opolska 2, 46-250 Wołczyn, obręb 0069 Wołczyn, jedn. ew. 160404_4 Wołczyn

Data: Wrzesień 2019r.

Stadium: PB

RZUT PARTERU- wentylacja mechaniczna

Skala: 1:100

Funkcja	*Imię i nazwisko*	*Nr uprawnień*	*Podpis*
Projektant inst. sanit.	mgr inż. Agata Urban	DOŚ/0382/PWBS/18	