



DETAL OCIEPLENIA 'B'

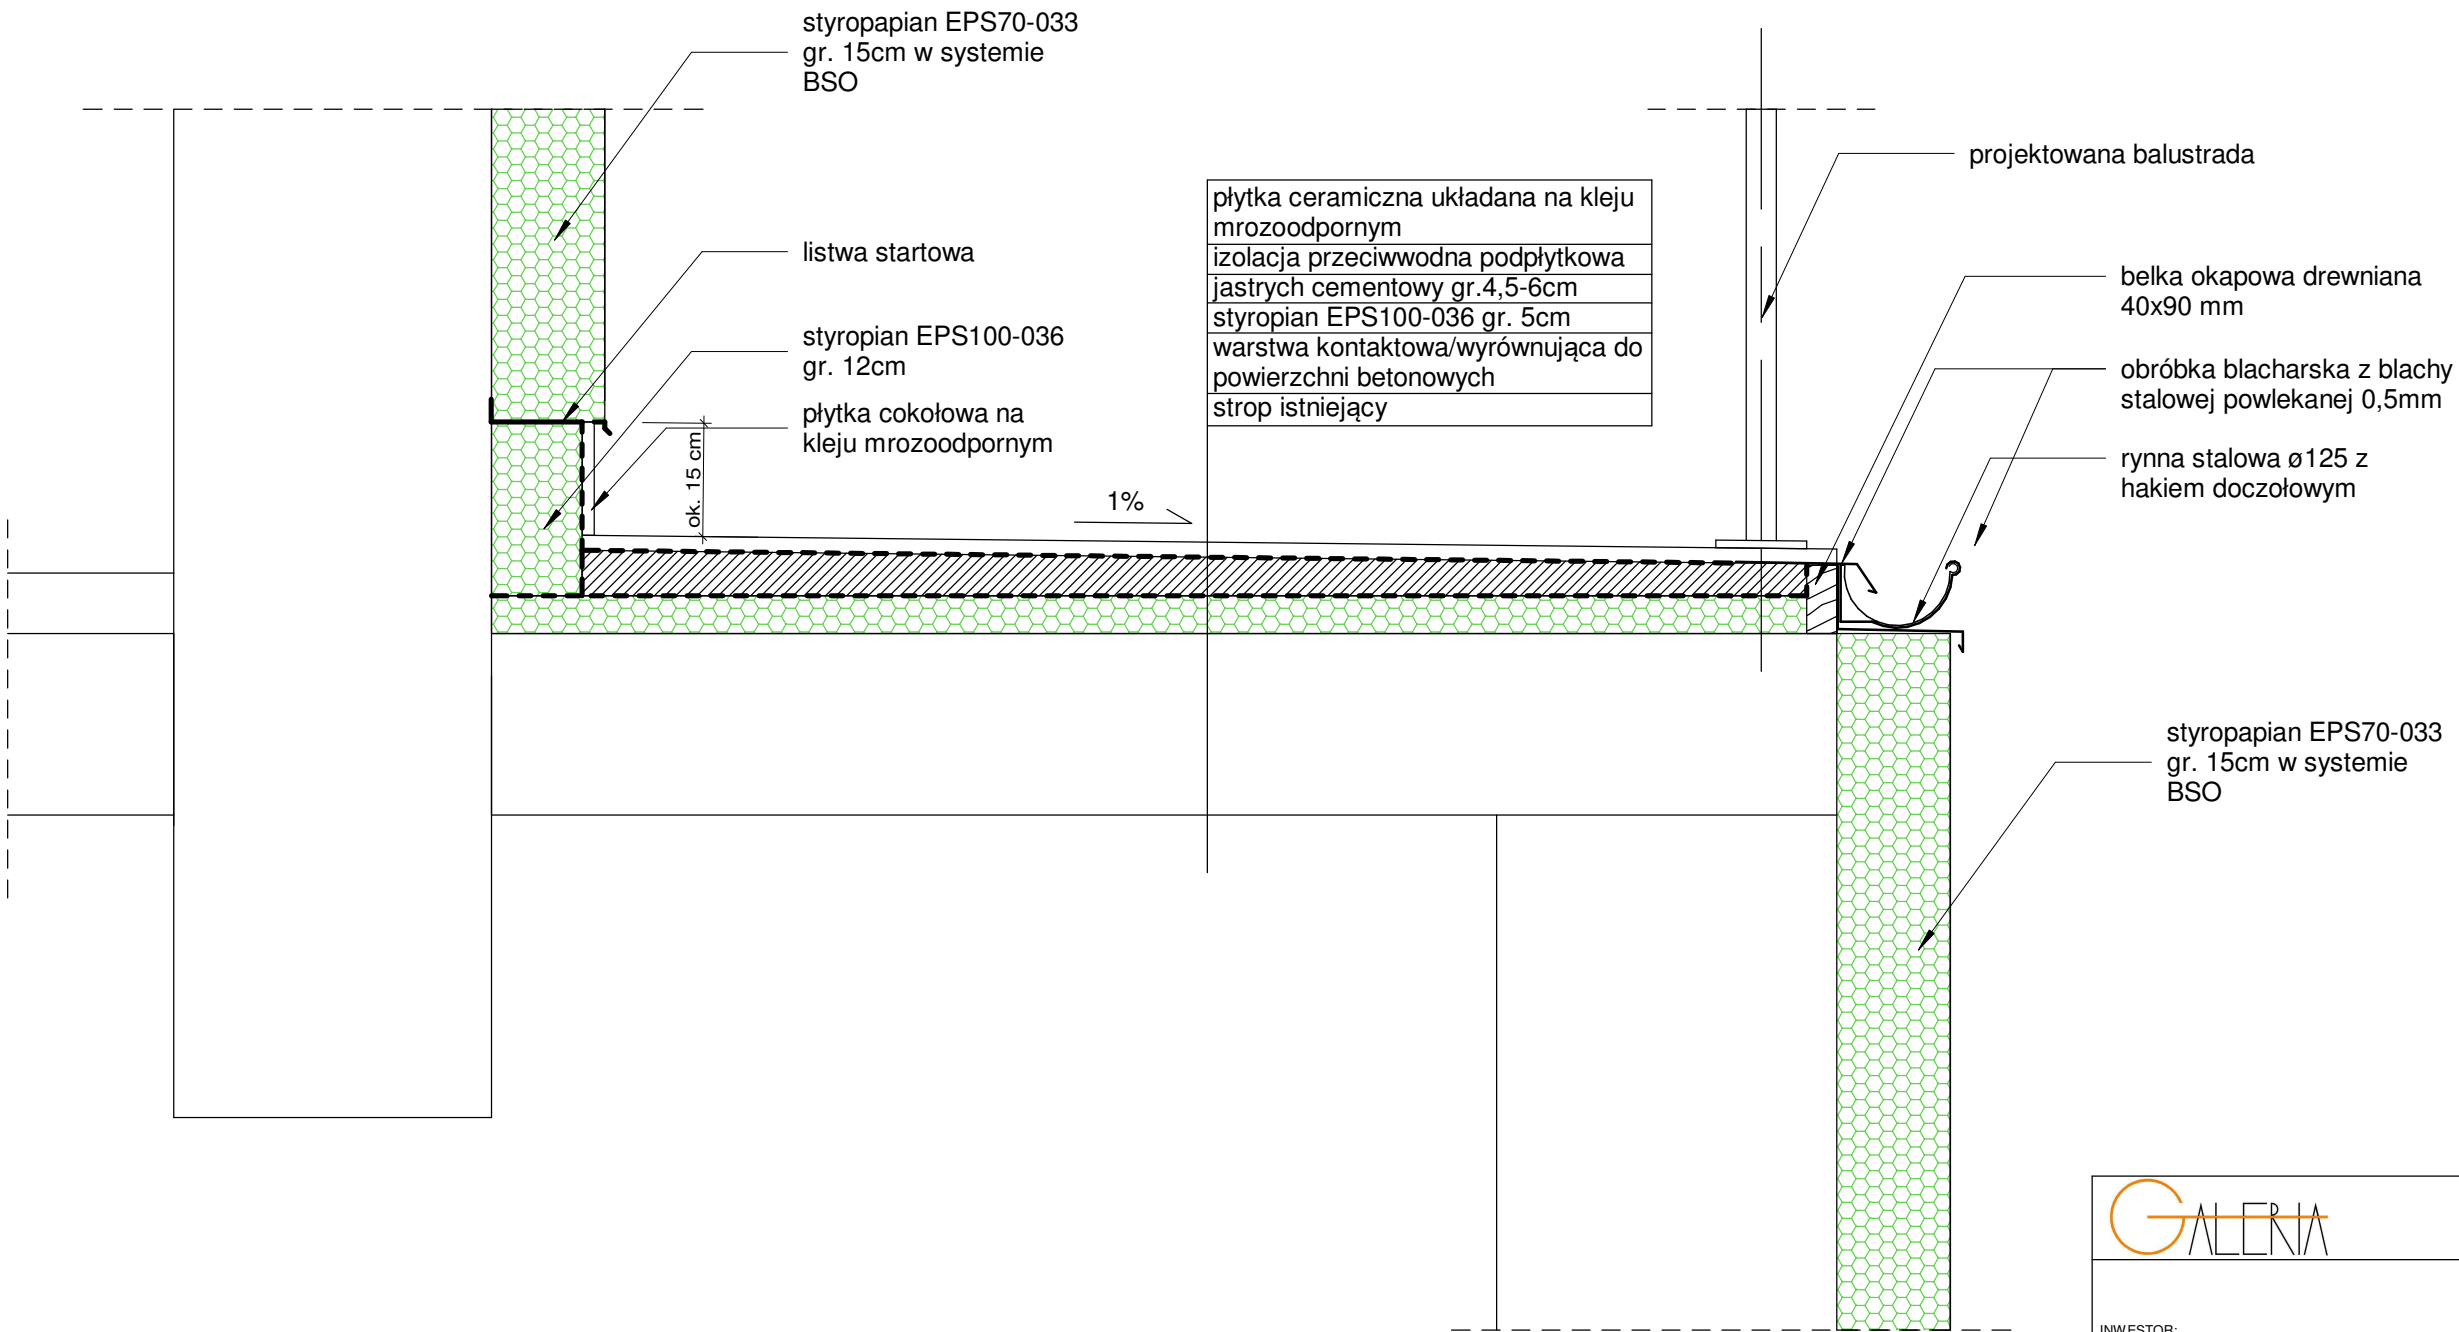

		"GALERIA" BIURO PROJEKTOWE ANDRZEJ ROZWADOWSKI UL. MŁYŃSKA 8, 63-600 KEPNO TEL. 796 300 079		
		Wołczyński Ośrodek Kultury ul. Opolska 2 46-250 Wołczyn		
INWESTOR:		Termomodernizacja budynku Wołczyńskiego Ośrodka Kultury		
TEMAT:		ul. Opolska 2, 46-250 Wołczyn, dz. nr 428/1, obręb 0069 Wołczyn, jednostka ewidencyjna 160404_ 4 Wołczyn		
LOKALIZACJA:		DETAL OCIEPLENIA 'B'		
TYTUŁ RYSUNKU:				
ARCHITEKTURA	mgr inż. arch. Mirosław Gudra nr upr. 52/09/DOIA			
BRANŻA:	PROJEKTANT:	w spec. architektonicznej	PODPIS	
KONSTRUKCJA	mgr inż. Janusz Mazurowski nr upr. 178/02/DUW			
	PROJEKTANT:	w spec. konstrukcyjno - budowlanej	PODPIS	
BRANŻA:	mgr inż. Łukasz Tyc			
	WSPÓŁAUTOR:		PODPIS	
09.2019	1:10	PB	A14	
DATA	SKALA	STADIUM	NR RYS.	NR STR.