



DETAL OCIEPLENIA 'D'

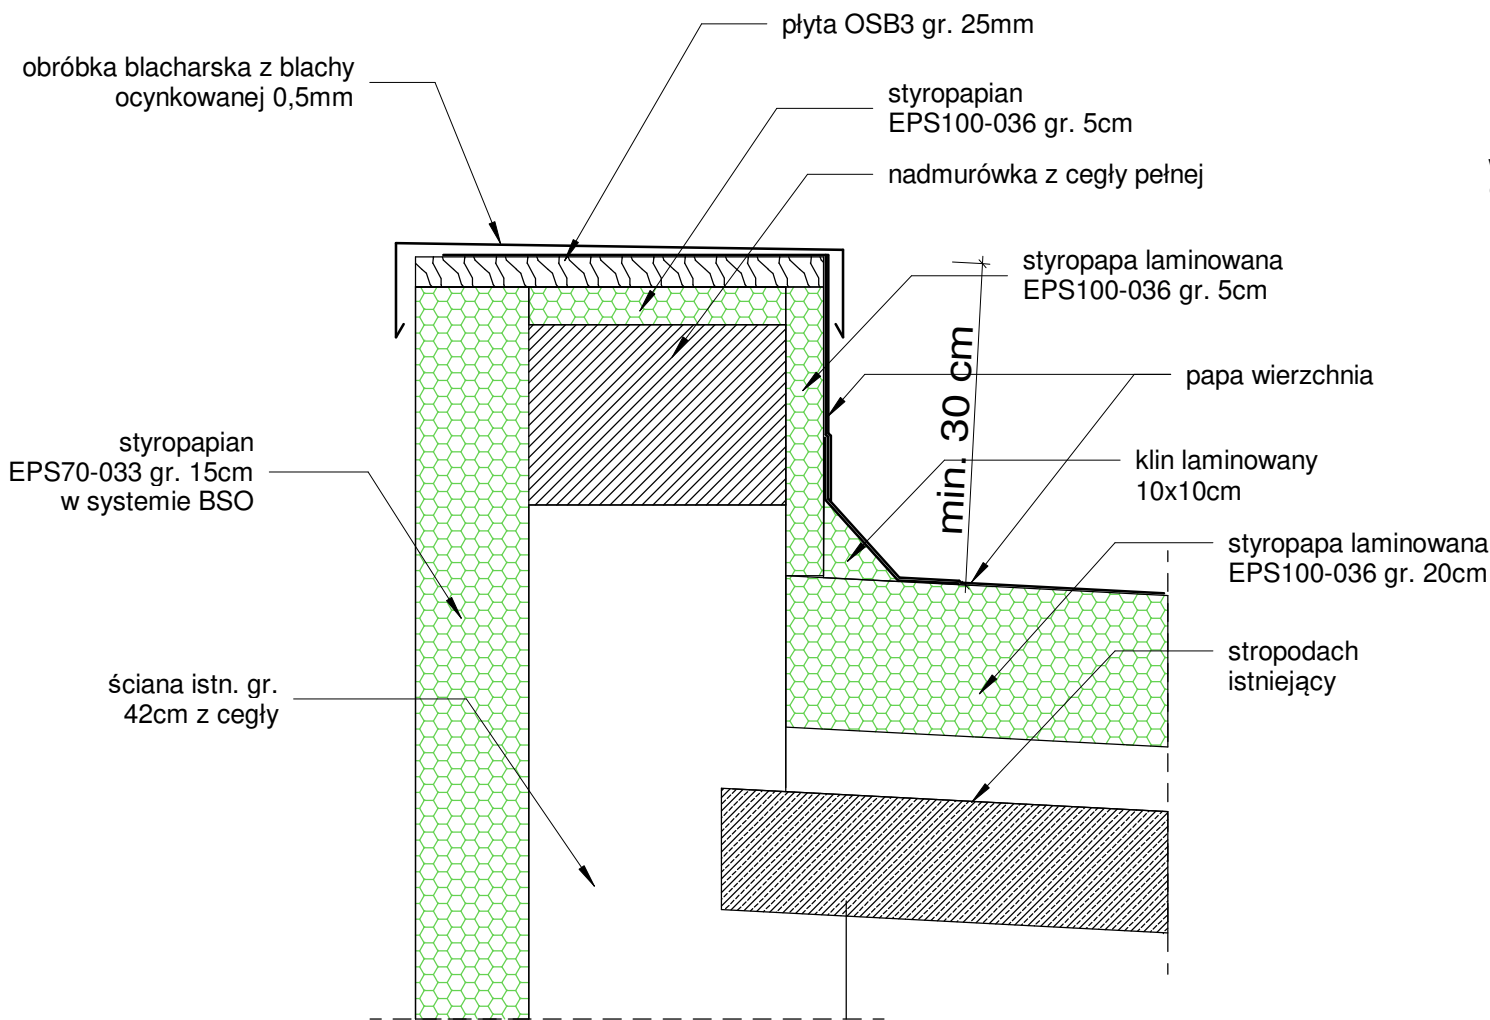

DETAL OCIEPLENIA 'C'

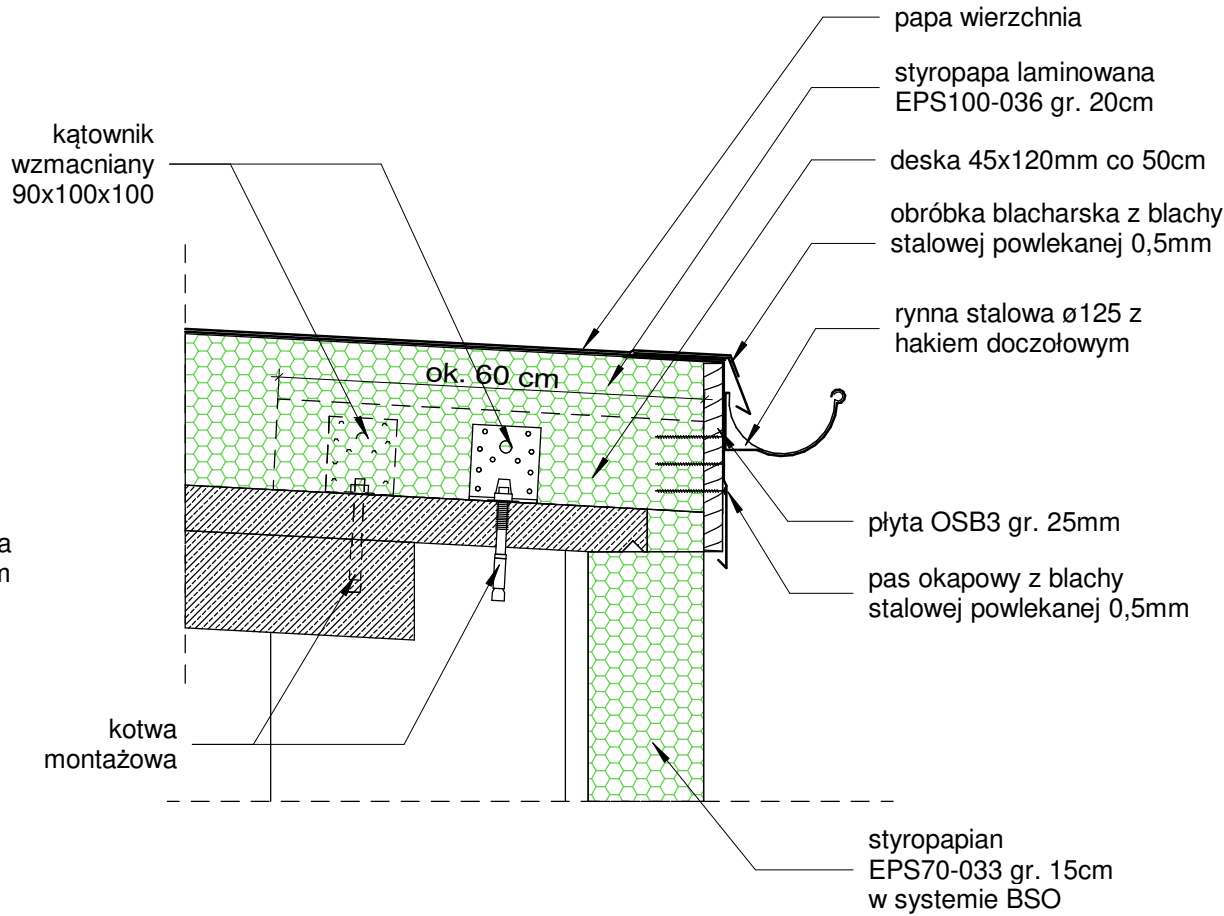

"GALERIA" BIURO PROJEKTOWE
ANDRZEJ ROZWADOWSKI
UL. MŁYŃSKA 8, 63-600 KEPNO
TEL. 796 300 079

Wołczyński Ośrodek Kultury
ul. Opolska 2
46-250 Wołczyn

INWESTOR:

Termomodernizacja budynku Wołczyńskiego Ośrodka Kultury

TEMAT:

ul. Opolska 2, 46-250 Wołczyn, dz. nr 428/1, obręb 0069 Wołczyn,
jednostka ewidencyjna 160404_ 4 Wołczyn

LOKALIZACJA:

DETAL OCIEPLENIA 'C', 'D'

TYTUŁ RYSUNKU:

ARCHITEKTURA	mgr inż. arch. Mirosław Gudra nr upr. 52/09/DOIA	
BRANŻA:	PROJEKTANT: w spec. architektonicznej	PODPIS
KONSTRUKCJA	mgr inż. Janusz Mazurowski nr upr. 178/02/DUW	
	PROJEKTANT: w spec. konstrukcyjno - budowlanej	PODPIS
BRANŻA:	mgr inż. Łukasz Tyc	
	WSPÓLAUTOR:	PODPIS

09.2019	1:10	PB	A15	
DATA	SKALA	STADIUM	NR RYS.	NR STR.