


SZCZEGÓŁ UKŁOŻENIA PRZEWODÓW W POSADZCE SKALA 1:20

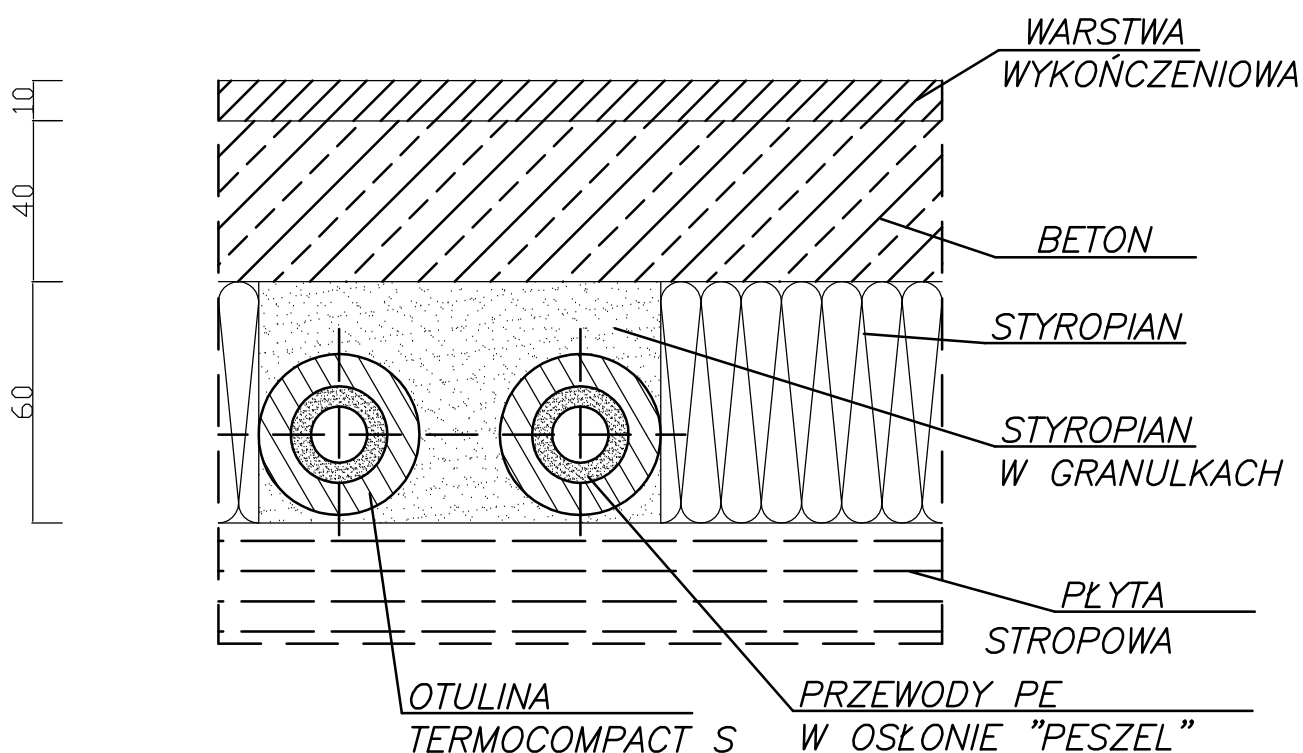

PROEKO		BIURO PROJEKTOWO-BADAWCZE W BIAŁYMSTOKU	
Tytuł: Szczegół ułożenia przewodów w posadzce			Skala: 1:20
Obiekt: Oczyszczalnia w Wołczynie			Data: 31.07.2007
Stadium: Projekt wykonawczy		Podpis:	Nr rys: 19
Autorzy:	dr inż. Dariusz Wawrentowicz upr.bud. do proj. w spec.: instalacyjnej sanitarnej BŁ/31/96		
	mgr inż. J. Żukowski		
Sprawdz.:	dr inż. Lech Dzieńis upr.projektant w spec. inżynieria sanitarna Nr BŁ. 171/86		