


SPOSÓB UŁOŻENIA RUR PVC, PE W WYKOPIE SKALA 1:20

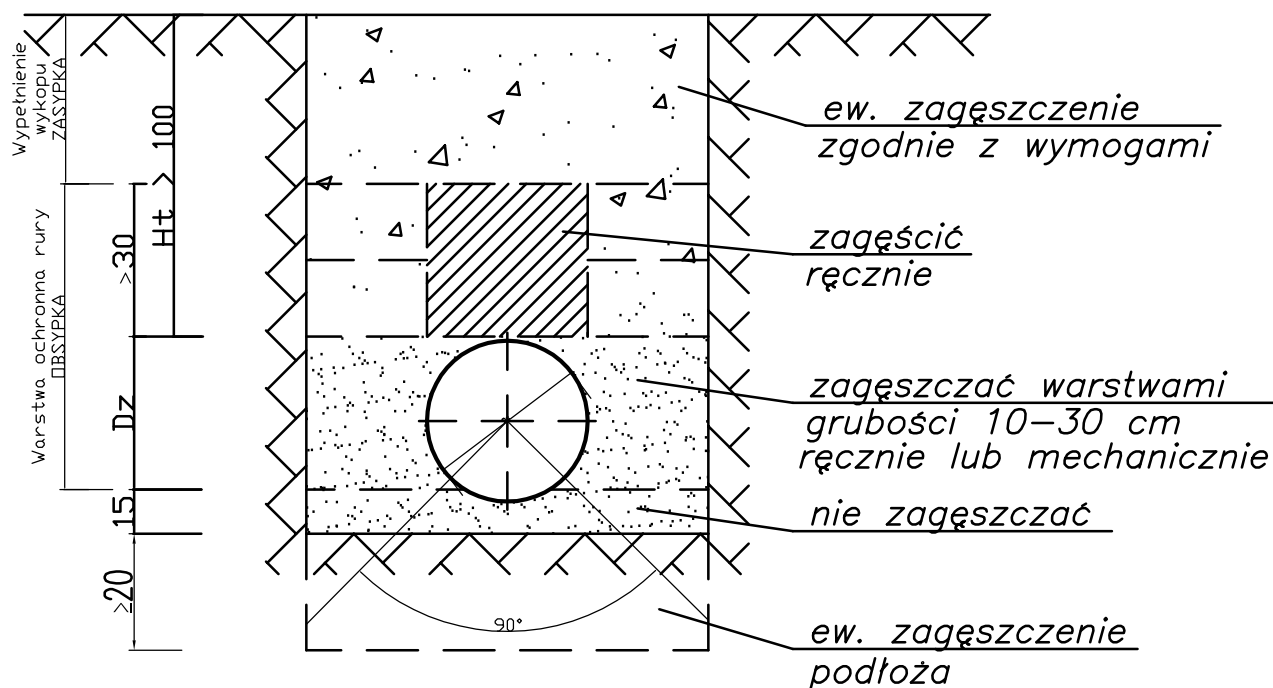

wymiary podano w cm

PROEKO		BIURO PROJEKTOWO-BADAWCZE W BIAŁYMSTOKU	
Tytuł: Ułożenie rur w wykopie		Skala: 1:20	
Obiekt: Oczyszczalnia w Wołczynie		Data: 31.07.2007	
Stadium: Projekt wykonawczy		Podpis:	
Autorzy:	dr inż Dariusz Wawrentowicz upr.bud. do proj. w spec.: instalacyjnej sanitarnej BŁ/31/96	Nr rys: 18	
	mgr inż. J. Żukowski		
Sprawdz.:	dr inż. Lech Dzieńis upr.projektant w spec. inżynieria sanitarna Nr BŁ 171/86		