


PROFIL KANALIZACJI ZEWNĘTRZNEJ

z bud. odwad.osadów "J" do S5

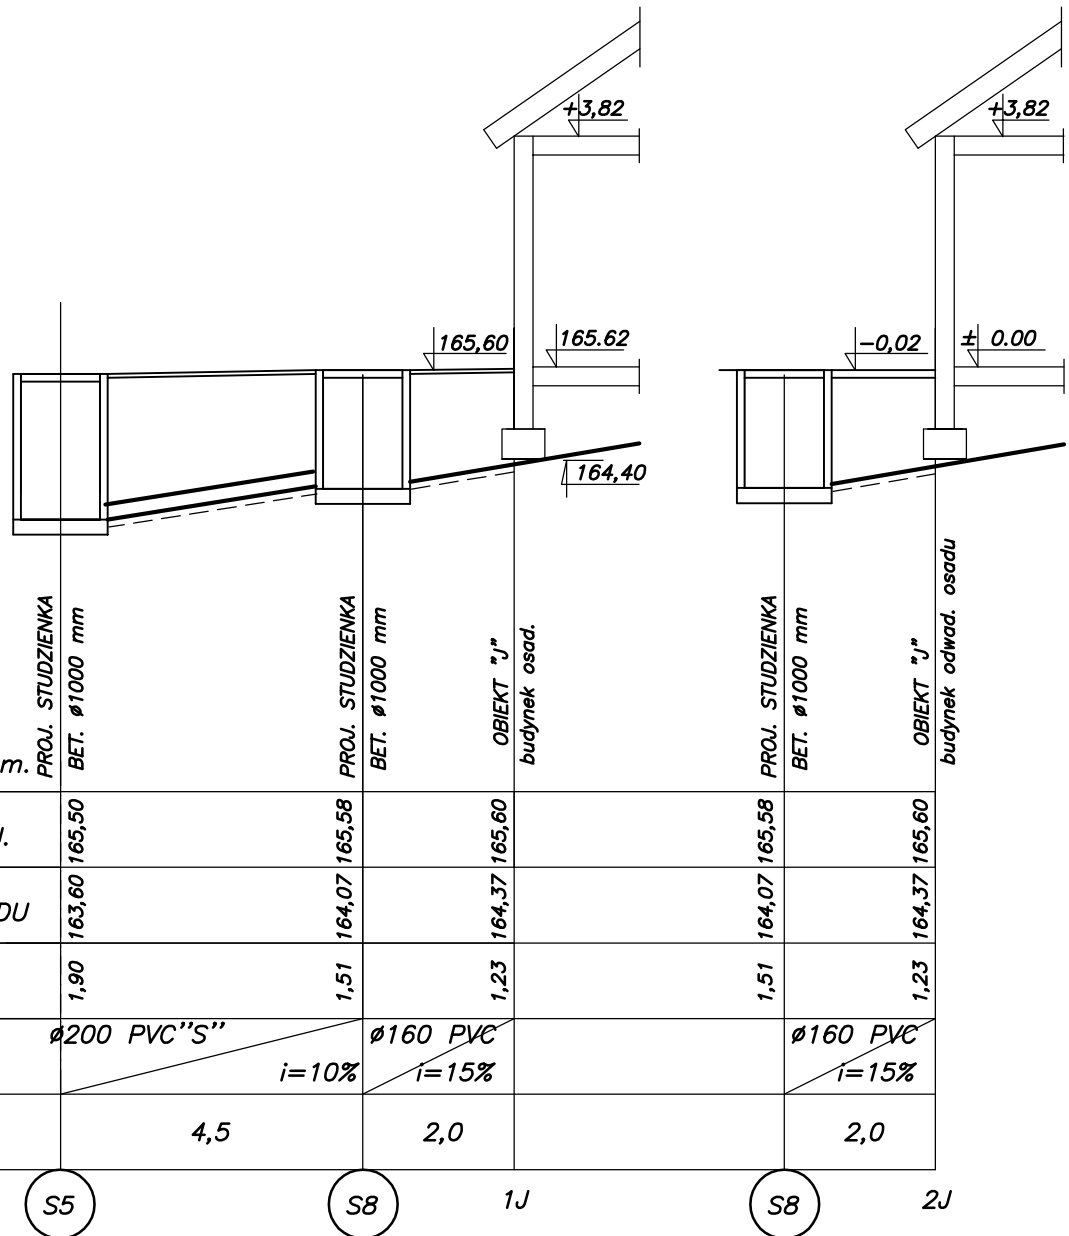

P.P. = 160.00 m n.p.m.

PROEKO

BIURO PROJEKTOWO-BADAWCZE
W BIAŁYMSTOKU

Tytuł: Profil kanalizacji zewnętrznej z budynku
odwadniania osadu "J" do S5

Skala:

1:100/100

Obiekt: Oczyszczalnia w Wołczynie

Data:

31.07.2007

Stadium: Projekt wykonawczy

Podpis:

Autorzy:

dr inż. Dariusz Wawrentowicz
upr.bud. do proj. w spec.: instalacyjnej sanitarnej BŁ/31/96

mgr inż. J. Żukowski

Sprawdz.:

dr inż. Lech Dzienis
upr.projektant w spec. inżynieria sanitarna Nr BŁ. 171/86

Nr rys:

10