


PROFIL KANALIZACJI ZEWNĘTRZNEJ  
z bud. socjalnego "M" do S10

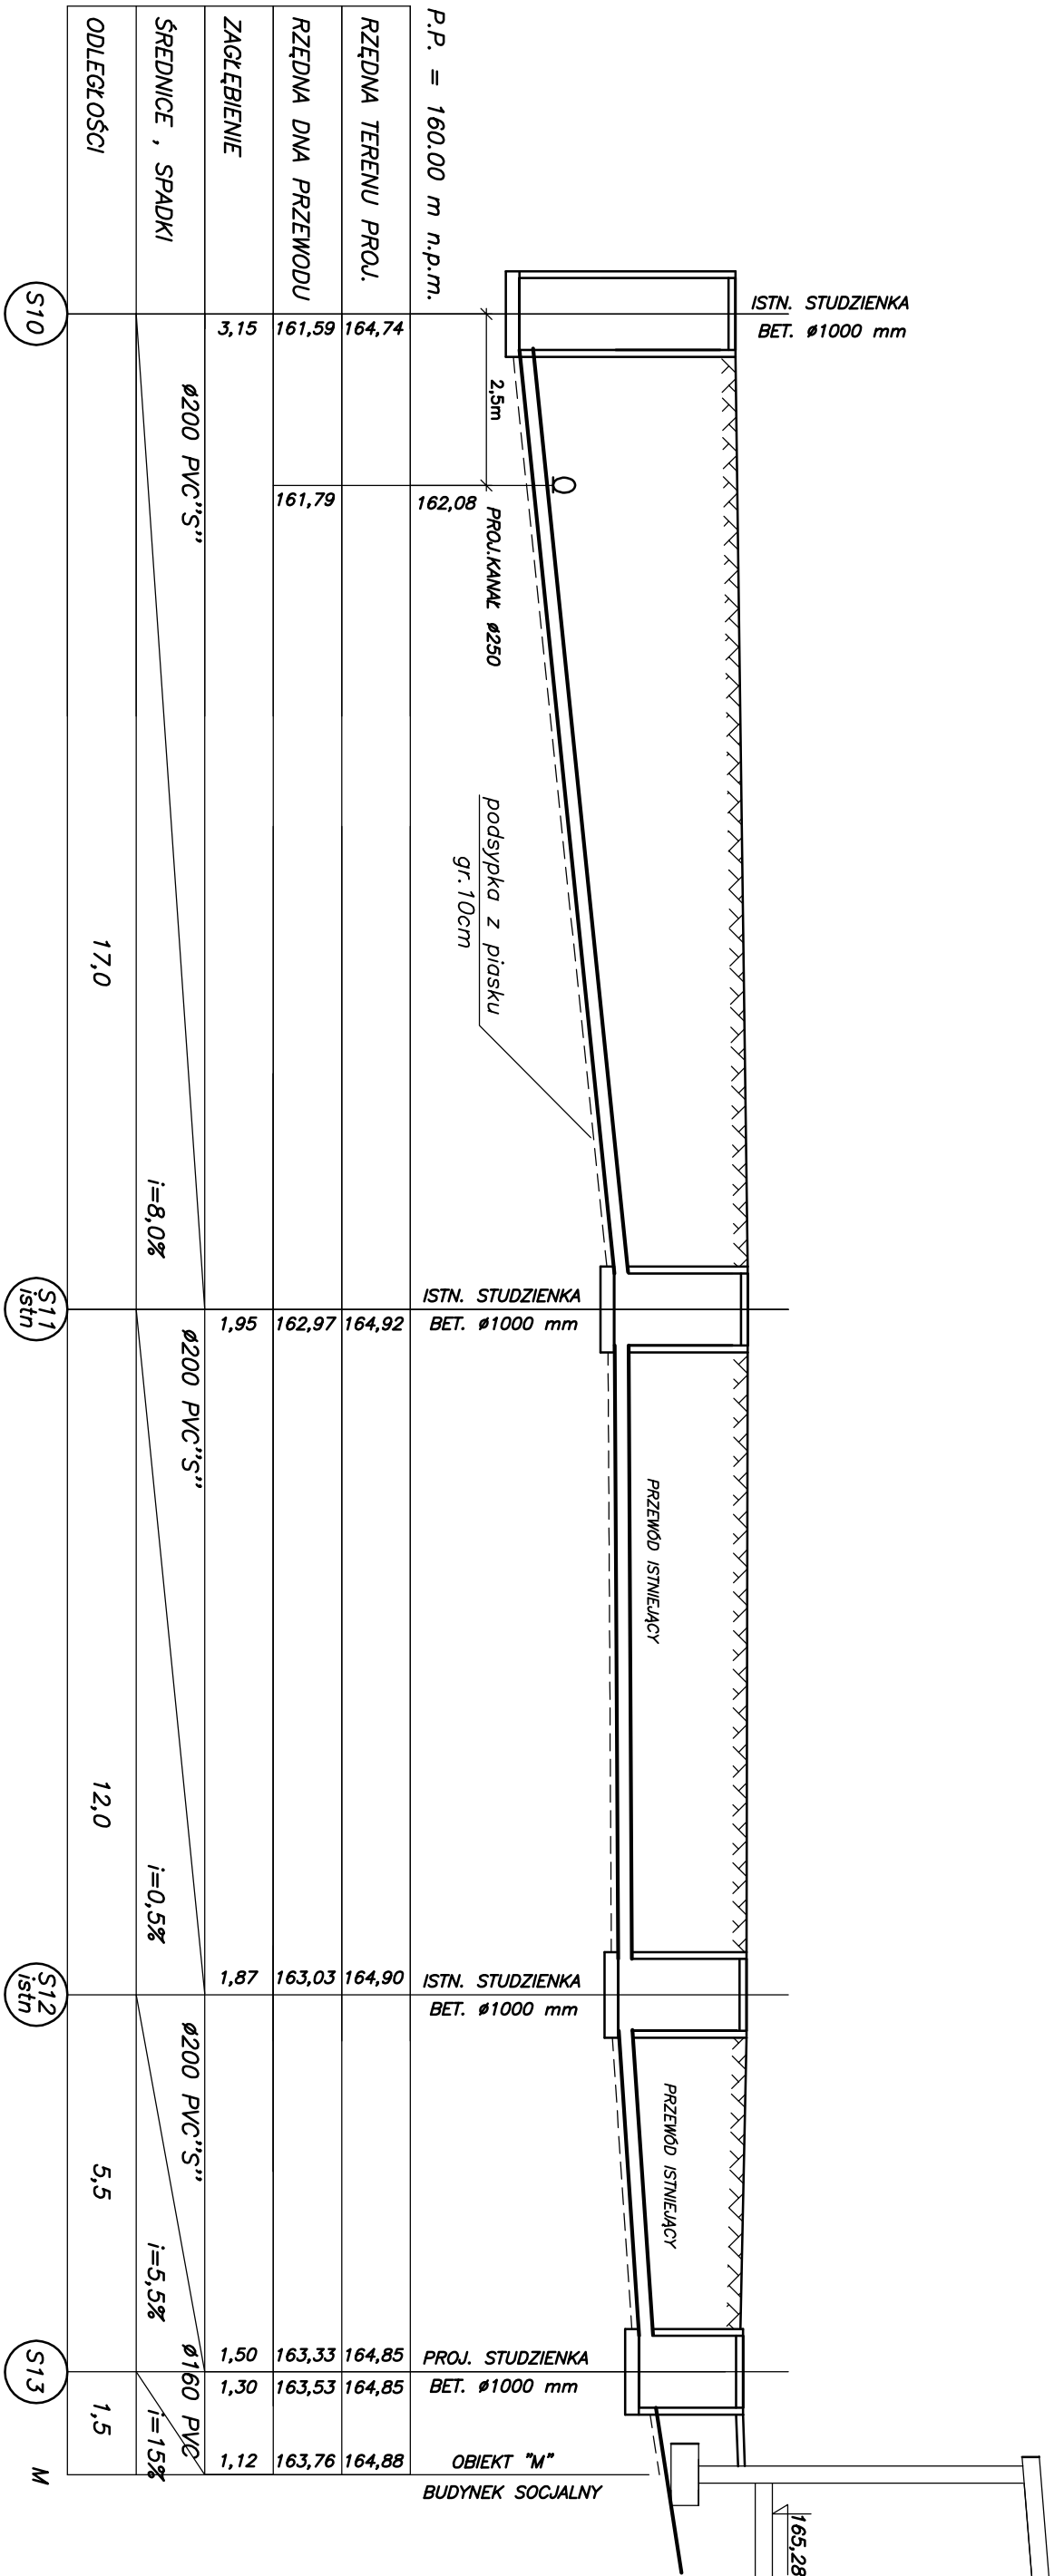

PROEKO			BIURO PROJEKTOWO-BADAWCZE W BIAŁYMSTOKU	
Tytuł: Profil kanalizacji zewnętrznej (z budynku socjalnego "M" do S10)				Skala: 1:100/100
Obiekt: Oczyszczalnia w Wotczyńie				Data: 31.07.2007
Stadium: Projekt wykonawczy		Podpis:		
Autorzy:	dr inż. Dariusz Wawrentowicz upr.bud. do proj. w spec.: instalacji sanitarnej Bz.31/96			
	mgr inż. J. Żukowski			
Sprawdz.:		dr inż. Lech Dzienis upr.projektant w spec.: inżynieria sanitarna Nr Bz. 17/186		Nr rys.: 11