


PROFIL PRZYŁĄCZY WODY PŁUCZĄCEJ

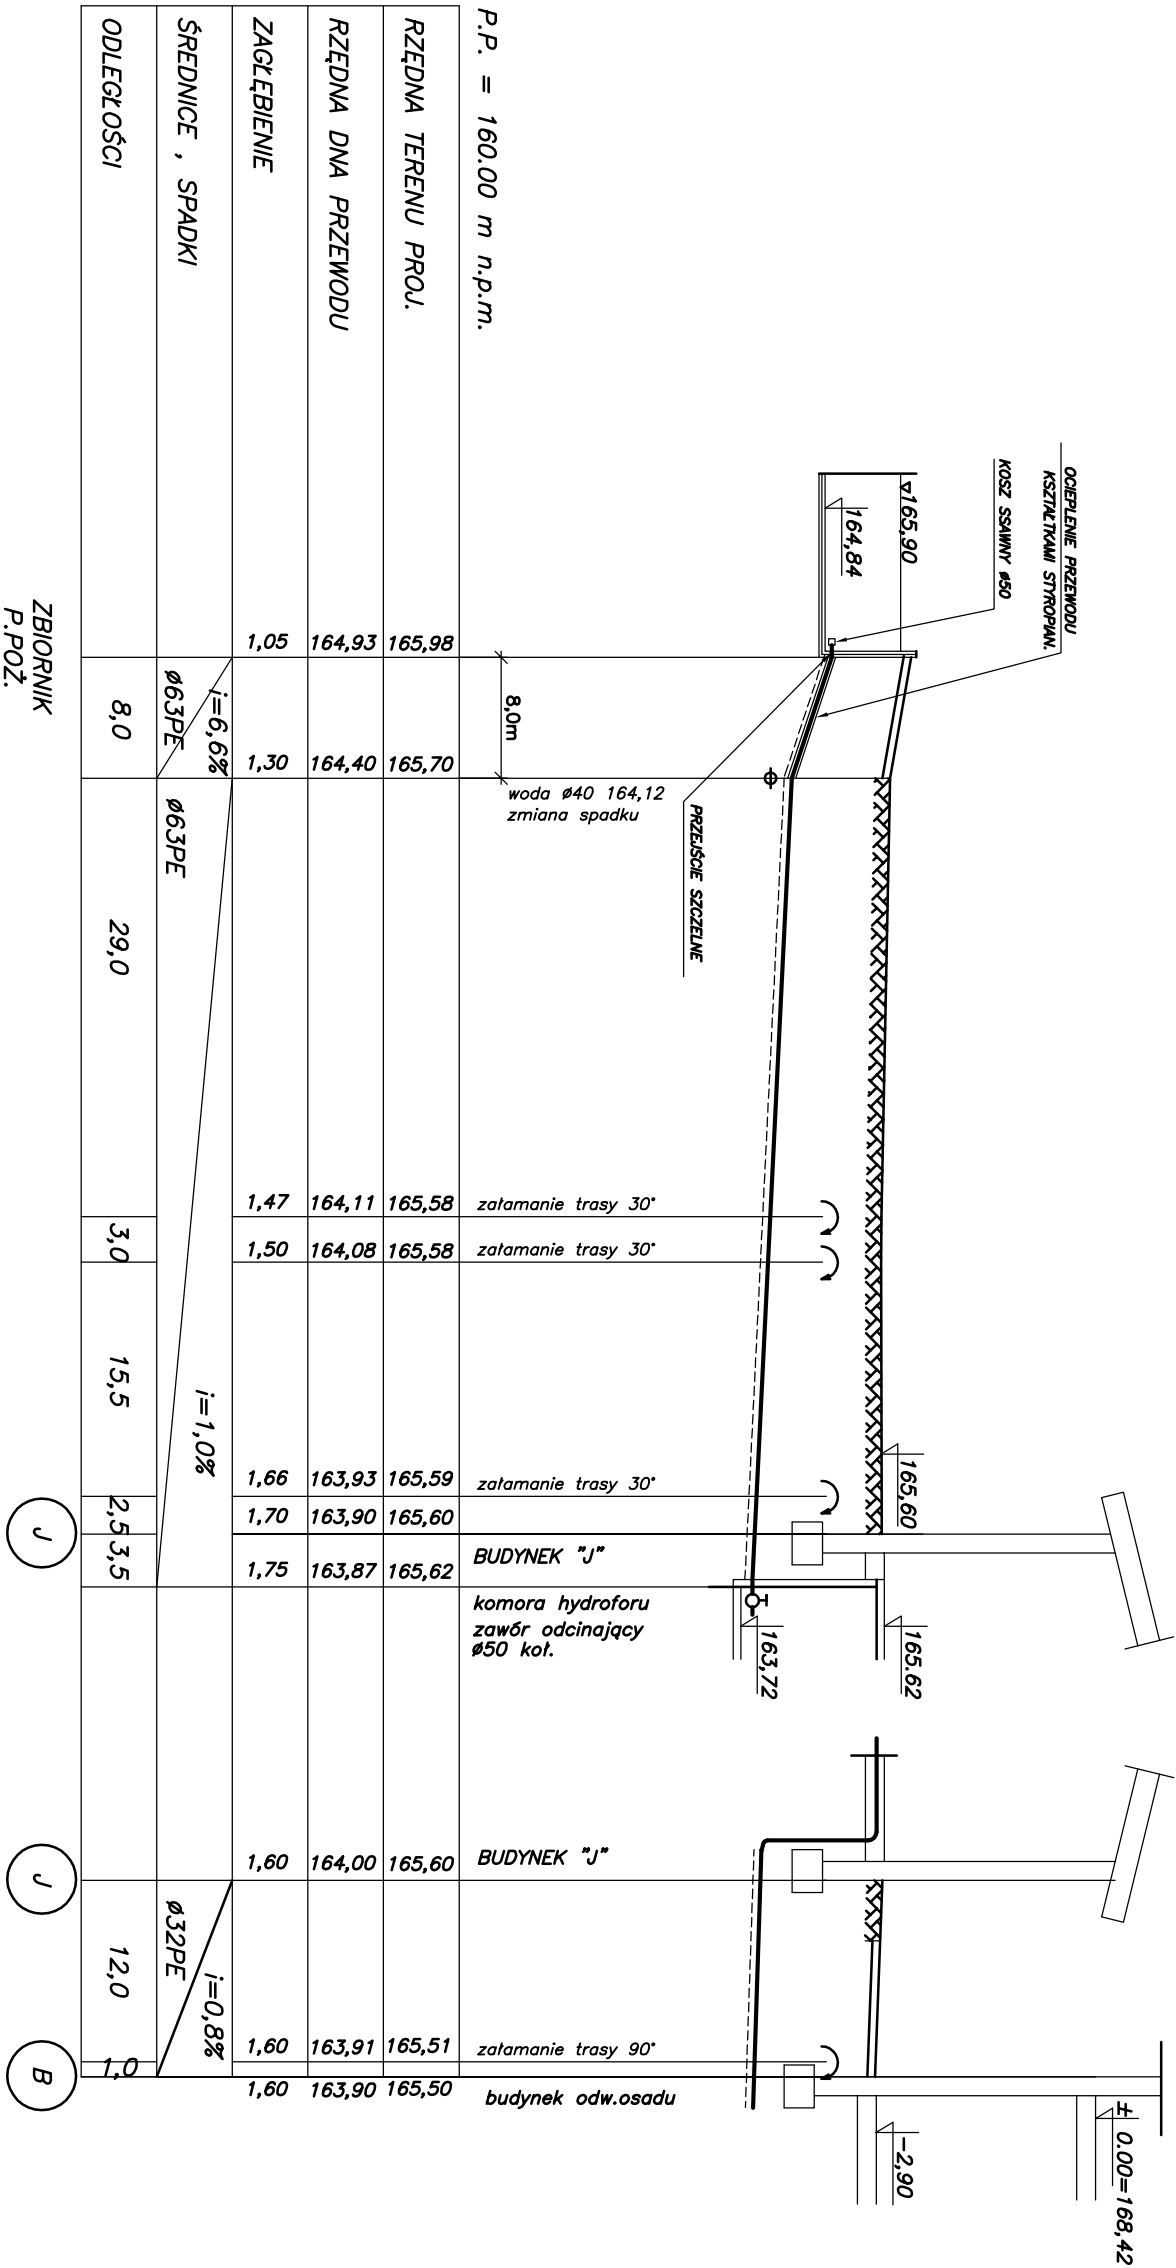

PROEKO		BIURO PROJEKTOWO-BADAWCZE W BIAŁYMSTOKU	
Tytuł: Profil przyłączy wody płuczącej		Skala: 1:100/500	
Objekt: Oczyszczalnia ścieków w Wołczynie		Data: 31.07.2007	
Stadium: Projekt wykonawczy		Podpis:	
Autorzy:		Nr rys:	
dr inż. Dariusz Wawrentowicz upr.bud. do proj. w spec. instalacyjnej sanitarniej Bz/31/96			
mgr inż. J. Żukowski			
Sprawdz.:		14	
dr inż. Lech Dzienis upr.projektant w spec. inżynieria sanitarna Nr Bz. 17/186			