
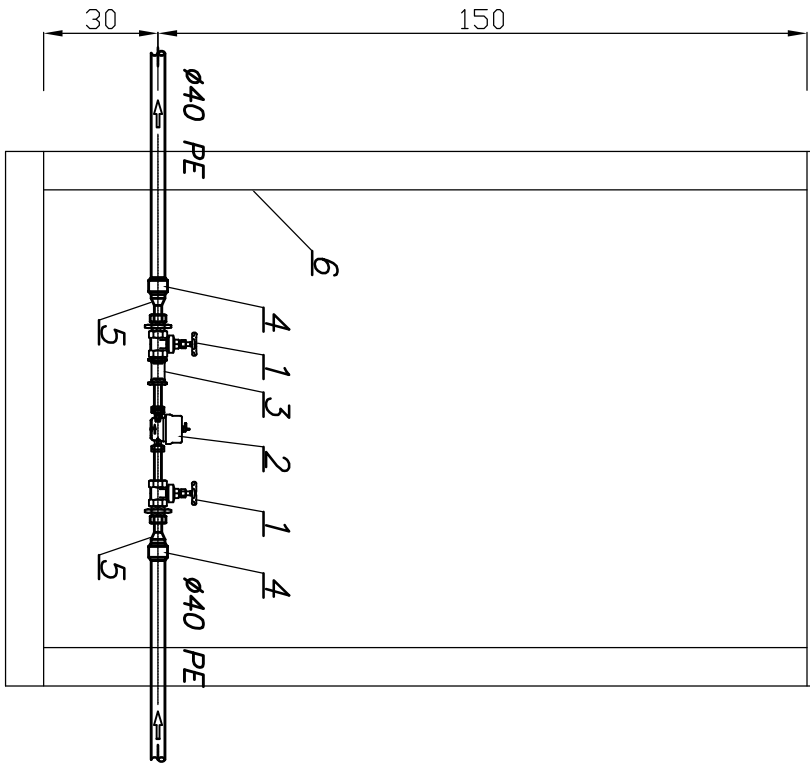


# STUDZIENKA WODOMIERZOWA SKALA 1:20

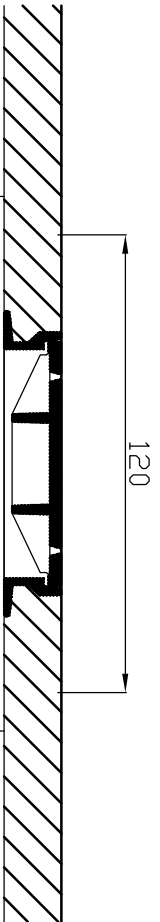

## OZNACZENIA :

1. Zawór kulowy Ø32
2. Wodomierz skrzydełkowy JSØ32
3. Zawór zwrotny Ø32
4. Złączka PE/STAL 40/40
5. Zwężka Ø40/32
6. Studnia z kręgów bet.Ø1200

PROEKO		BIURO PROJEKTOWO-BADAWCZE W BIAŁYMSTOKU	
Tytuł: Studnia wodomierzowa		Skala: 1:20	
Objekt: Oczyszczalnia w Wołczynie		Data: 31.07.2007	
Stadium: Projekt wykonawczy		Podpis:	
Autorzy:	dr inż Dariusz Wawrentowicz	Nr rys: 16	
	upr.bud. do proj. w spec.: Instalacyjnej sanitarnej BL/31/96		
	mgr inż. J. Żukowski		
Sprawdz.:	dr inż. Lech Dzięnis		
	upr.projektant w spec. inżynieria sanitarna Nr Bt. 171/86		