


STUDNIA SSAWNA - p.poż

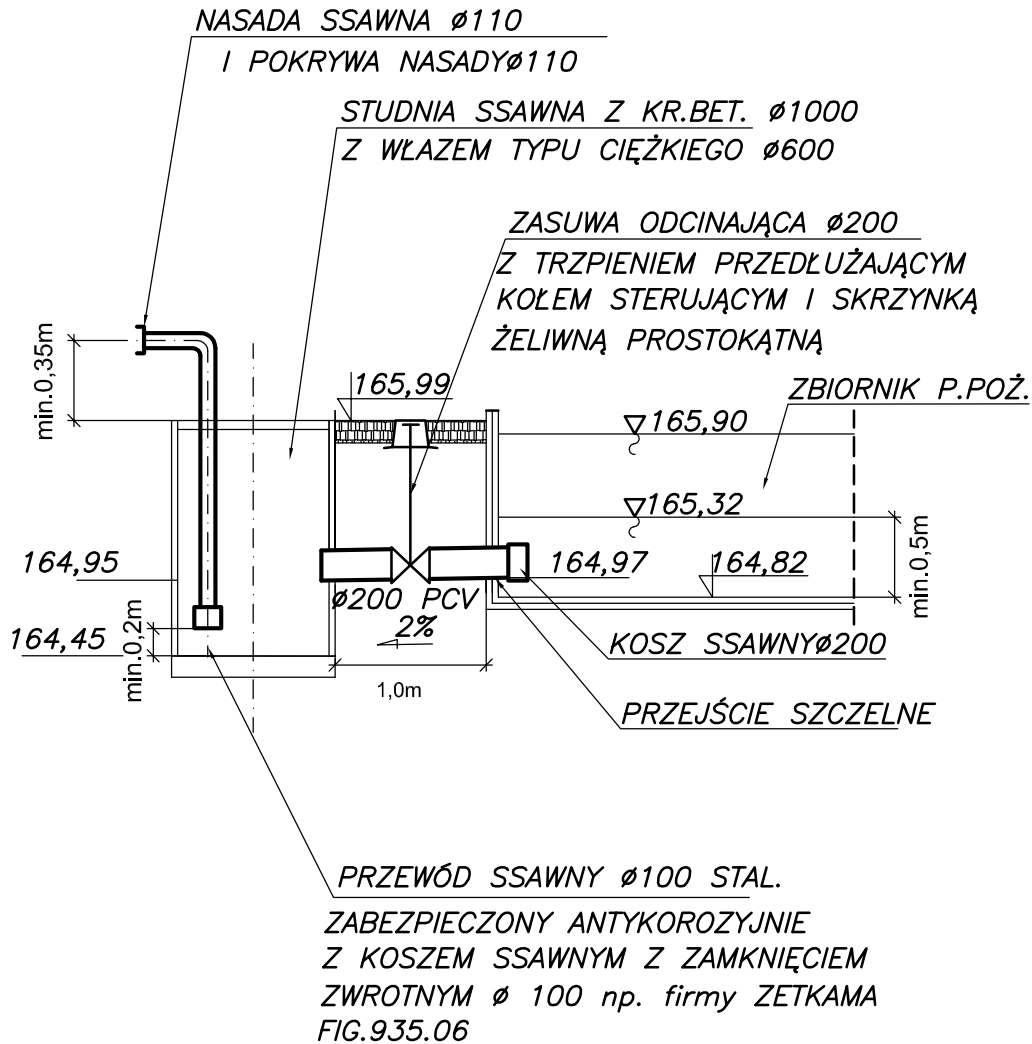

PROEKO

BIURO PROJEKTOWO-BADAWCZE
W BIAŁYMSTOKU

Tytuł: Instalacja p.poż - studzienka ssawna		Skala: 1:50	
Obiekt: Oczyszczalnia w Wołczynie		Data: 31.07.2007	
Stadium: Projekt wykonawczy		Podpis:	
Autorzy:	dr inż. Dariusz Wawrentowicz upr.bud. do proj. w spec.: instalacyjnej sanitarnej BŁ/31/96		Nr rys: 15
	mgr inż. J. Żukowski		
Sprawdz.:	dr inż. Lech Dzienis upr.projektant w spec. inżynieria sanitarna Nr BŁ 171/86		