


PROFIL KANALIZACJI ZEWNĘTRZNEJ

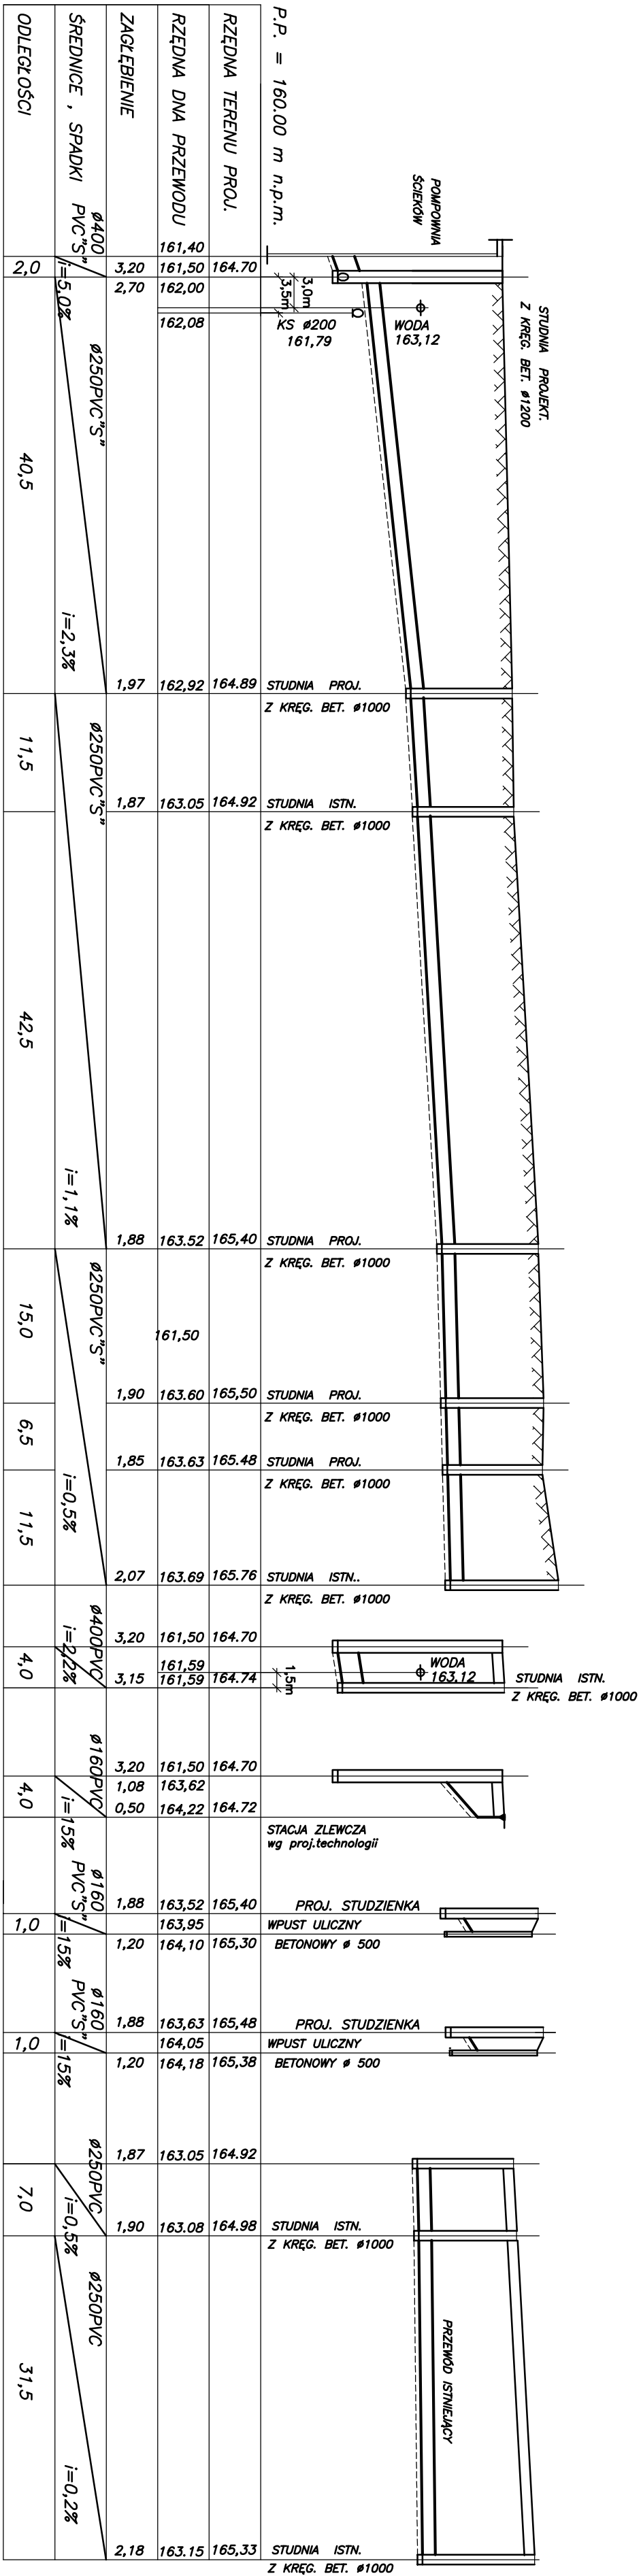

PROEKO

BIURO PROJEKTOWO-BADAWCZE
W BIAŁYMSTOKU

Tytuł: Profil kanalizacji zewnętrznej

Skala: 1:100/500

Objekt: Oczyszczalnia w Wólczynie

Stadium: Projekt wykonawczy

Autorzy:

mgr inż. J. Ziukowski

mgr inż. Lech Dzianis

Podpis:

Nr rys:

31.07.2007

12

Sprawdz.:

upr. projektant w spec. Inżynieria sanitarna Nr BŁ. 17/196