


PROFIL KANALIZACJI ZEWNĘTRZNEJ
z bud.mechanicznego oczyszczania
ścieków "B" do S4

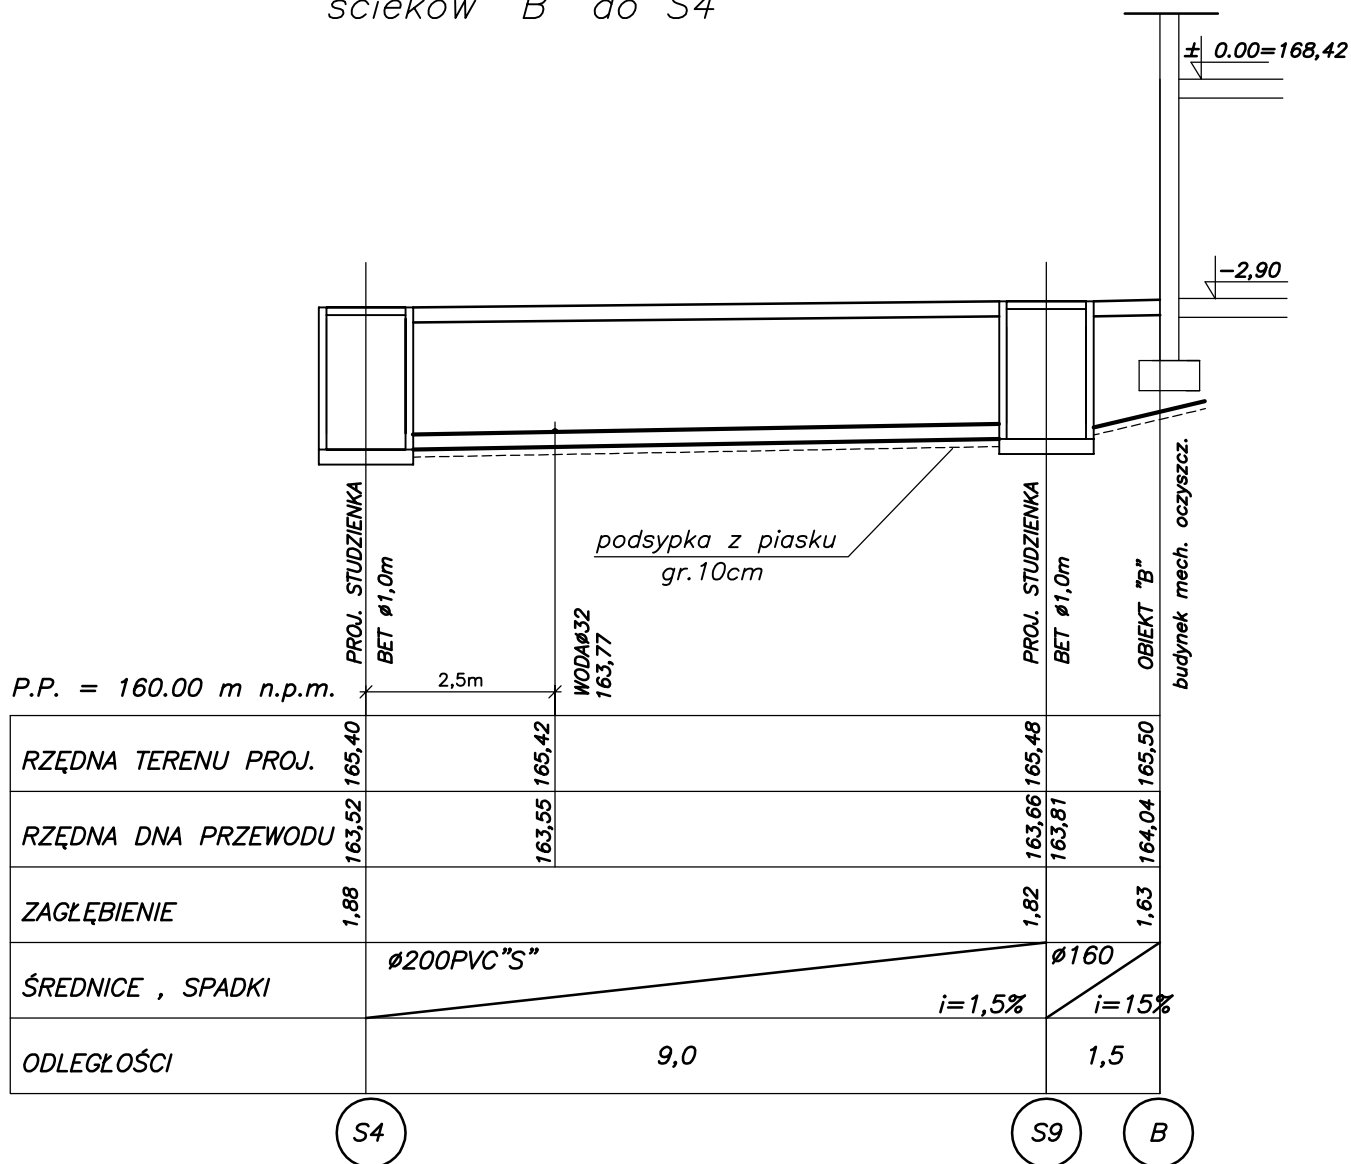

PROEKO

BIURO PROJEKTOWO-BADAWCZE
W BIAŁYMSTOKU

Tytuł: Profil kanalizacji zewnętrznej z budynku
mech. oczyszczania ścieków "B" do S4

Skala:

1:100/100

Obiekt: Oczyszczalnia w Wołczynie

Data:

31.07.2007

Stadium: Projekt wykonawczy

Podpis:

Autorzy:

dr inż. Dariusz Wawrentowicz
upr.bud. do proj. w spec.: instalacyjnej sanitarnej BŁ/31/96

mgr inż. J. Żukowski

Sprawdz.:

dr inż. Lech Dzienis
upr.projektant w spec. inżynieria sanitarna Nr BŁ 171/86

Nr rys:

9