




ZMIANA MIEJSCOWEGO PLANU ZAGOSPODAROWANIA PRZESTRZENNEGO TERENÓW ZAINWESTOWANIA WSI KOMORZNO

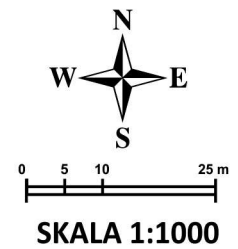

Załącznik nr 1 do uchwały Nr
Rady Miejskiej w Wołczynie z dnia

Skala 1:1000

Województwo / Powiat: opolskie / kluczborski

Jednostka ewidencyjna: Wołczyn - obszar wiejski

Obręb ewidencyjny: KOMORZNO dz. 188/1 k.m. 5

Godło mapy zasadniczej: 6.148.21.04.1

Układ współrzędnych/wysokości: 2000 strefa 6 / PL-EVRF2007-NH

Układ wysokości z kopii map rastrowych - Kronsztad'60

6504879,26

Wykonał: Paweł Morawiec

Id zgłoszenia: GG-PODGiK.6642.1192.2019

6505069,60




187/1
Pozwiera się zgodność niniejszej kopii z treścią materiału państwowego zasobu geodezyjnego i kartograficznego.
Organ prowadzący państwowy zasob geodezyjny i kartograficzny.
Nazwa materiału zasobu: S-RiVa
Identyfikator ewidencyjny materiału zasobu: 193
Data wykonania kopii: 2020
Imię, nazwisko i podpis osoby reprezentującej organ: [Signature]

LEGENDA:

- GRANICE TERENU OBJĘTEGO ZMIANĄ PLANU
- LINIE ROZGRANICZAJĄCE TERENY O RÓŻNYM PRZEZNACZENIU LUB RÓŻNYCH ZASADACH ZAGOSPODAROWANIA
- NIEPRZEKACZALNE LINIE ZABUDOWY
- UO/US** TERENY ZABUDOWY USŁUG OŚWIATY ORAZ SPORTU I REKREACJI

WYRYS ZE STUDIUM UWARUNKOWAŃ I KIERUNKÓW ZAGOSPODAROWANIA PRZESTRZENNEGO GMINY WOŁCZYN uchwała Nr XXXV/261/2013 z dnia 25 września 2013 r.

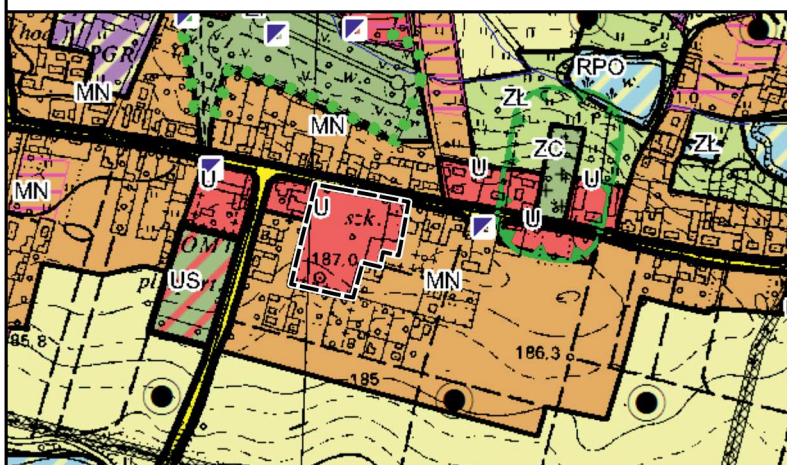

Temat opracowania	ZMIANA MIEJSCOWEGO PLANU ZAGOSPODAROWANIA PRZESTRZENNEGO TERENÓW ZAINWESTOWANIA WSI KOMORZNO	skala 1:1000
Projektant	mgr inż. Adam Ziąja uprawnienia do projektowania zgodnie z art. 5 ust. 3 ustawy o pizp	Rok 2020