


# ZMIANA MIEJSCOWEGO PLANU ZAGOSPODAROWANIA PRZESTRZENNEGO MIASTA WOŁCZYŃ ORAZ WSI LIGOTA WOŁCZYŃSKA I GIERAŁCICE



ZAŁĄCZNIK NR 1 DO UCHWAŁY NR .../.../... RADY MIEJSKIEJ W WOŁCZYŃNIE

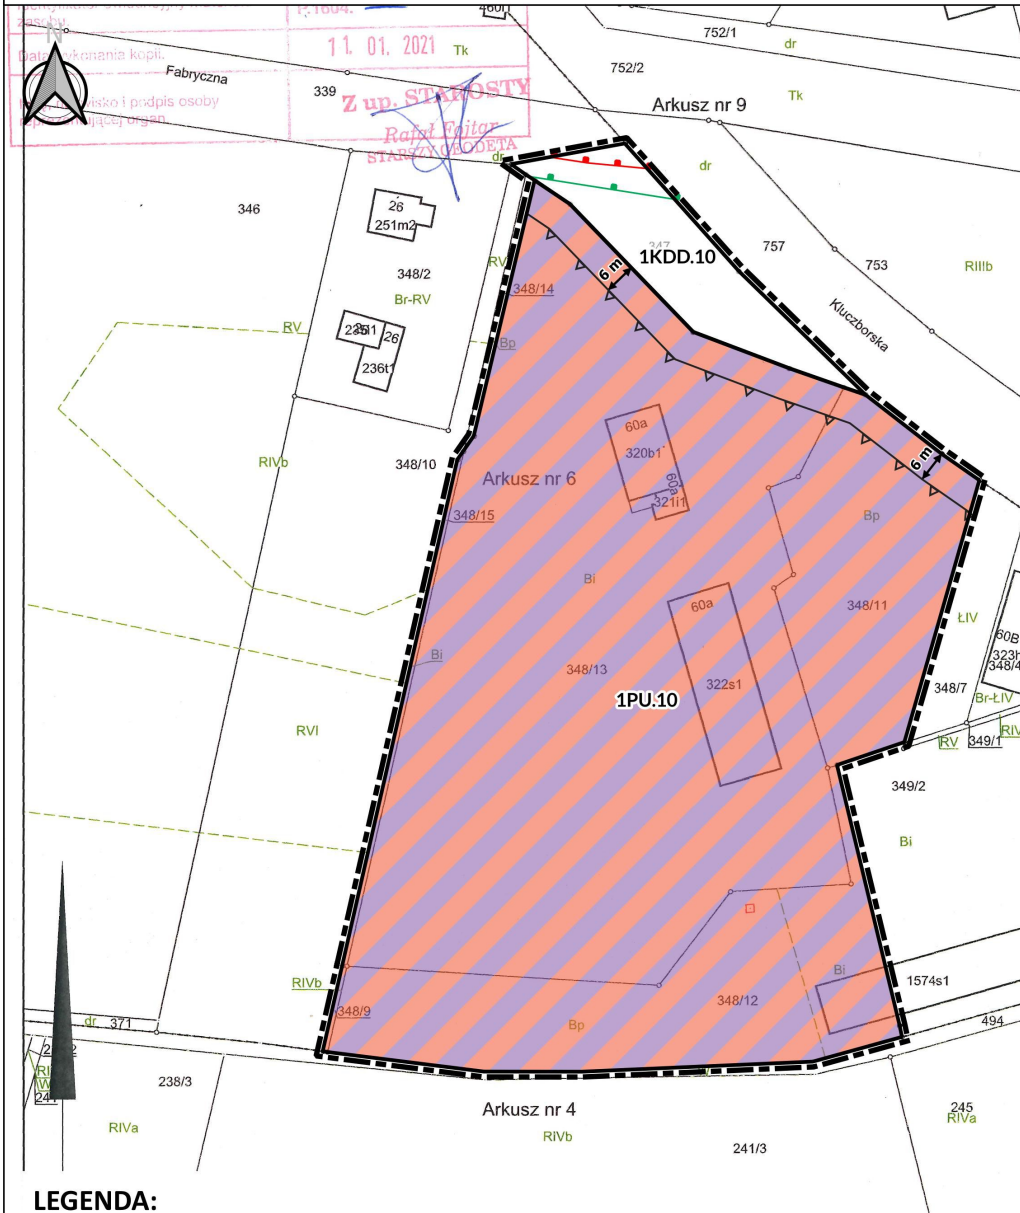

SKALA 1:1000


## LEGENDA:

- GRANICE OBSZARU OBJĘTEGO ZMIANĄ PLANU
- LINIE ROZGRANICZAJĄCE TERENY O RÓŻNYM PRZEZNACZENIU LUB RÓŻNYCH ZASADACH ZAGOSPODAROWANIA
- NIEPRZEKRACZALNA LINIA ZABUDOWY
- TERENY OBIEKTÓW PRODUKCYJNYCH, SKŁADÓW I MAGAZYNÓW ORAZ USŁUGOWYCH
- TEREN DROGI PUBLICZNEJ KLASY DOJAZDOWEJ
- STREFA 10 m OD OBSZARU KOLEJOWEGO
- STREFA 20 m OD OSI SKRAJNEGO TORU KOLEJOWEGO
- WYMIAROWANIE (W METRACH)
- GWZP 324 DOLINA KOPALNA KLUCZBORK (CAŁY OBSZAR OBJĘTY ZMIANĄ PLANU)
- TEREN GÓRNICZY, OBSZAR GÓRNICZY I ZŁOŻE „WOŁCZYŃ” – CAŁY OBSZAR OBJĘTY ZMIANĄ PLANU

0 10 20 30 40 50 m

## WYRYS ZE ZMIANY STUDIUM UWARUNKOWAŃ I KIERUNKÓW ZAGOSPODAROWANIA PRZESTRZENNEGO GMINY WOŁCZYŃ


Uchwała nr XXXV/261/2013 Rady Miejskiej w Wołczyń z dnia 25 września 2013 r.

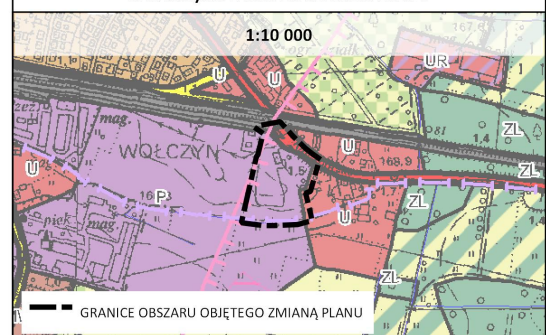







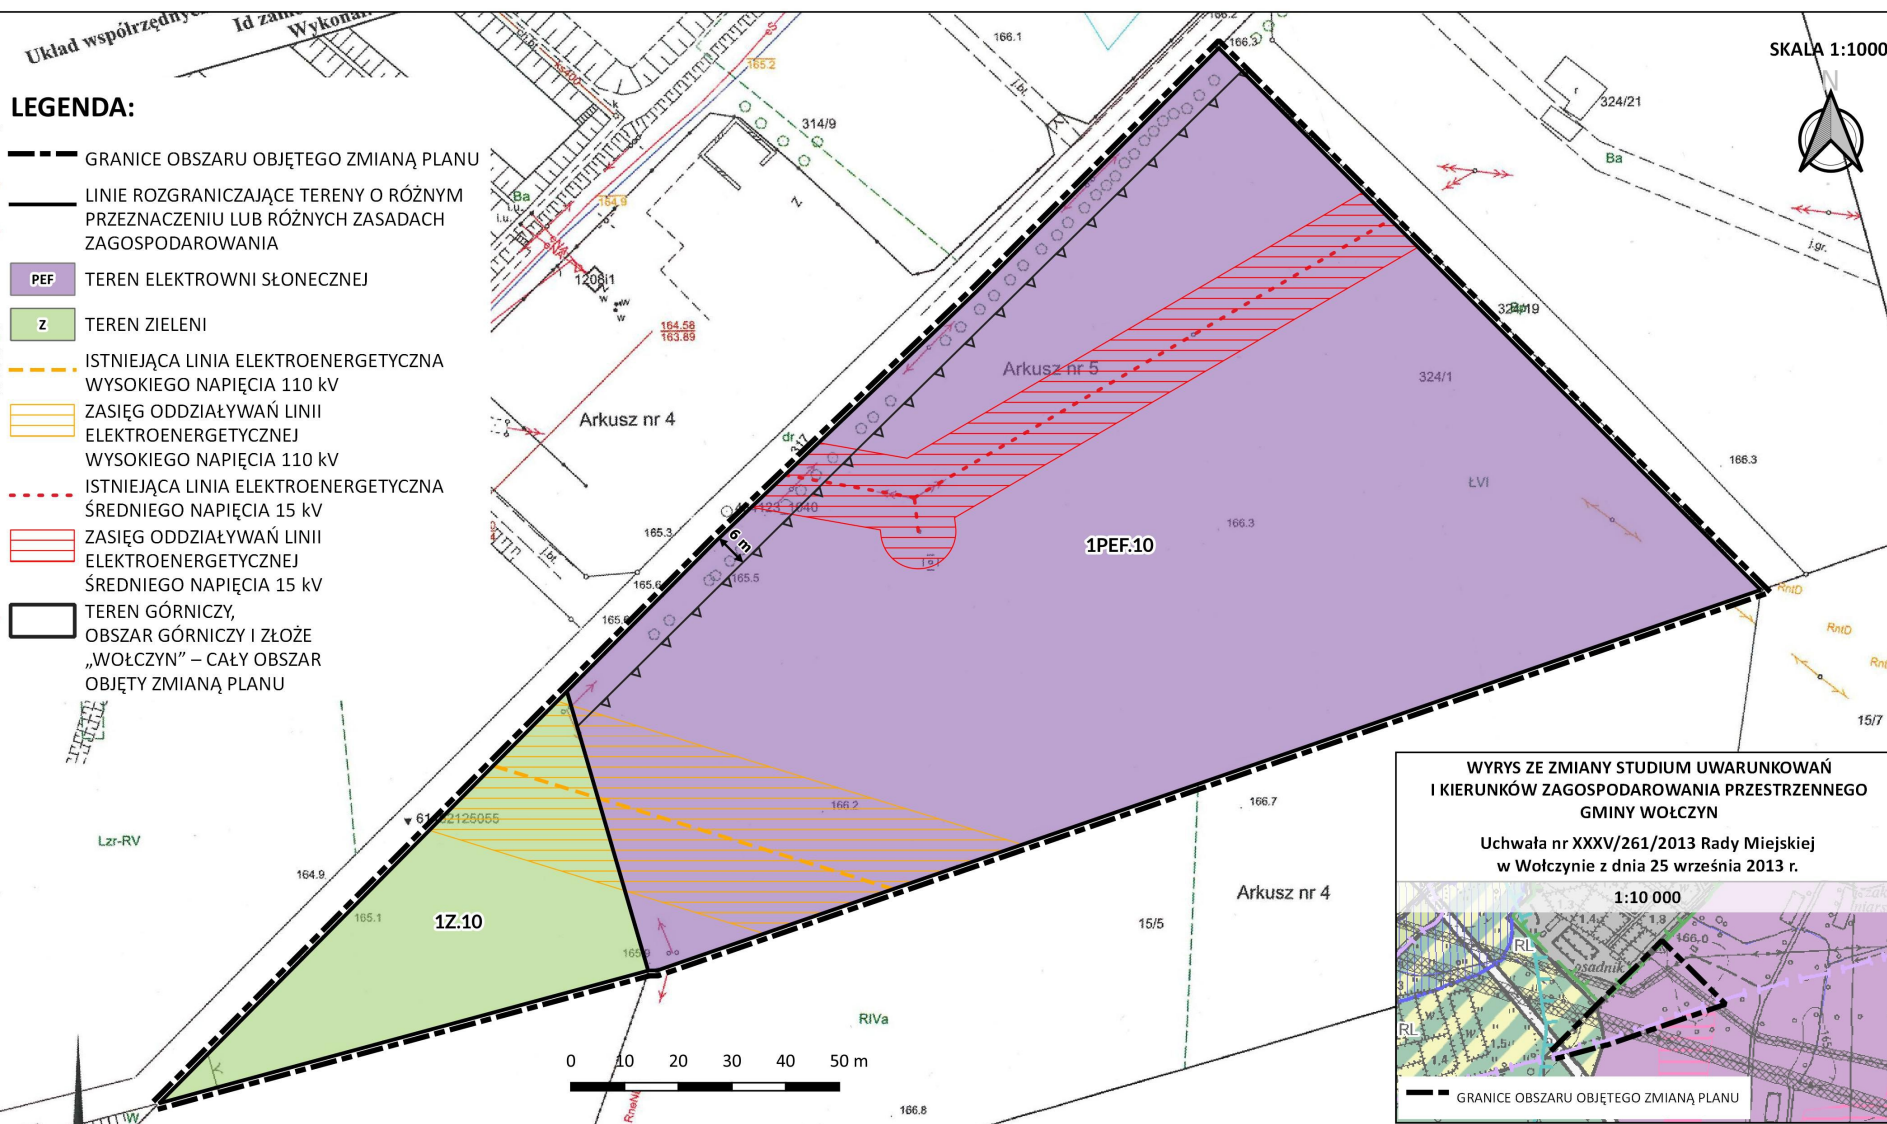


# ZMIANA MIEJSCOWEGO PLANU ZAGOSPODAROWANIA PRZESTRZENNEGO MIASTA WOŁCZYN ORAZ WSI LIGOTA WOŁCZYŃSKA I GIERAŁCICE



ZAŁĄCZNIK NR 2 DO UCHWAŁY NR .../.../... RADY MIEJSKIEJ W WOŁCZYNI

  

## LEGENDA:

-  GRANICE OBSZARU OBJĘTEGO ZMIANĄ PLANU
-  LINIE ROZGRANICZAJĄCE TERENY O RÓŻNYM PRZEZNACZENIU LUB RÓŻNYCH ZASADACH ZAGOSPODAROWANIA
-  PEF TEREN ELEKTROWNI SŁONECZNEJ
-  Z TEREN ZIELENI
-  ISTNIEJĄCA LINIA ELEKTROENERGETYCZNA WYSOKIEGO NAPIĘCIA 110 kV
-  ZASIĘG ODDZIAŁYWAŃ LINII ELEKTROENERGETYCZNEJ WYSOKIEGO NAPIĘCIA 110 kV
-  ISTNIEJĄCA LINIA ELEKTROENERGETYCZNA ŚREDNIEGO NAPIĘCIA 15 kV
-  ZASIĘG ODDZIAŁYWAŃ LINII ELEKTROENERGETYCZNEJ ŚREDNIEGO NAPIĘCIA 15 kV
-  TEREN GÓRNICZY, OBSZAR GÓRNICZY I ZŁOŻE „WOŁCZYN” – CAŁY OBSZAR OBJĘTY ZMIANĄ PLANU

SKALA 1:1000




WYRYS ZE ZMIANY STUDIUM UWARUNKWAŃ I KIERUNKÓW ZAGOSPODAROWANIA PRZESTRZENNEGO GMINY WOŁCZYN

Uchwała nr XXXV/261/2013 Rady Miejskiej w Wołczyńnię z dnia 25 września 2013 r.

1:10 000



 GRANICE OBSZARU OBJĘTEGO ZMIANĄ PLANU

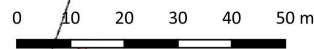



# ZMIANA MIEJSCOWEGO PLANU ZAGOSPODAROWANIA PRZESTRZENNEGO MIASTA WOŁCZYN ORAZ WSI LIGOTA WOŁCZYŃSKA I GIERAŁCICE



ZAŁĄCZNIK NR 3 DO UCHWAŁY NR .../.../... RADY MIEJSKIEJ W WOŁCZYNI

Obręb ewidencyjny: ...  
Id zamówienia: GG-PODGIK.6642.1.209.2021

SKALA 1:1000




## LEGENDA:

- GRANICE OBSZARU OBJĘTEGO ZMIANĄ PLANU
- LINIE ROZGRANICZAJĄCE TERENY O RÓŻNYM PRZEZNACZENIU LUB RÓŻNYCH ZASADACH ZAGOSPODAROWANIA
- RM/U TEREN ZABUDOWY ZAGRODOWEJ Z USŁUGAMI
- NIEPRZEKRACZALNA LINIA ZABUDOWY
- WYMIAROWANIE (W METRACH)
- TEREN GÓRNICZY, OBSZAR GÓRNICZY I ZŁOŻE „WOŁCZYN” – CAŁY OBSZAR OBJĘTY ZMIANĄ PLANU

## WYRYS ZE ZMIANY STUDIUM UWARUNKOWAŃ I KIERUNKÓW ZAGOSPODAROWANIA PRZESTRZENNEGO GMINY WOŁCZYN

Uchwała nr XXXV/261/2013 Rady Miejskiej w Wołczyń z dnia 25 września 2013 r.

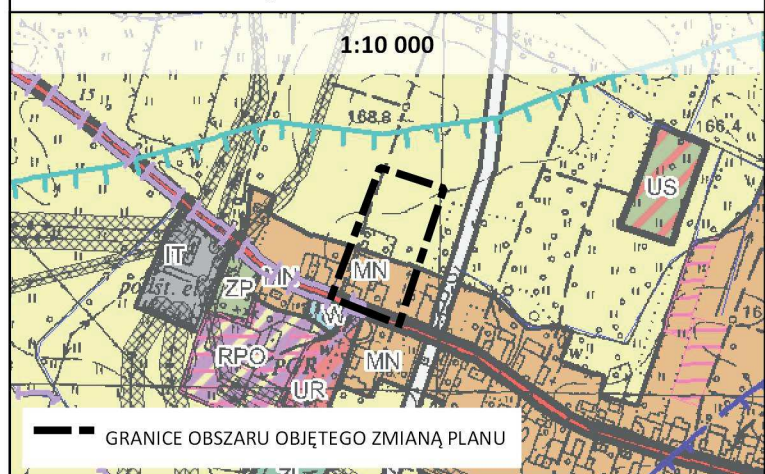





# ZMIANA MIEJSCOWEGO PLANU ZAGOSPODAROWANIA PRZESTRZENNEGO MIASTA WOŁCZYN ORAZ WSI LIGOTA WOŁCZYŃSKA I GIERAŁCICE



ZAŁĄCZNIK NR 4 DO UCHWAŁY NR .../.../... RADY MIEJSKIEJ W WOŁCZYŃNIE

SKALA 1:1000

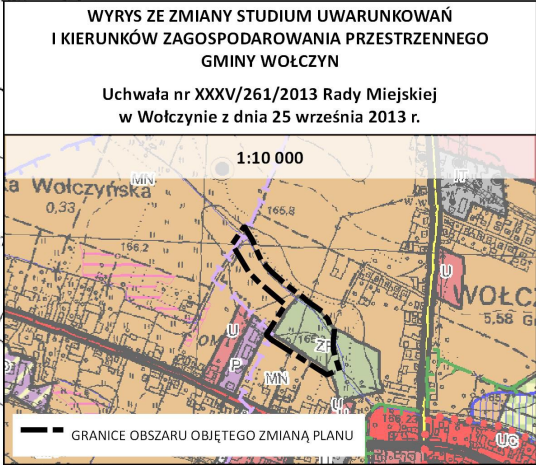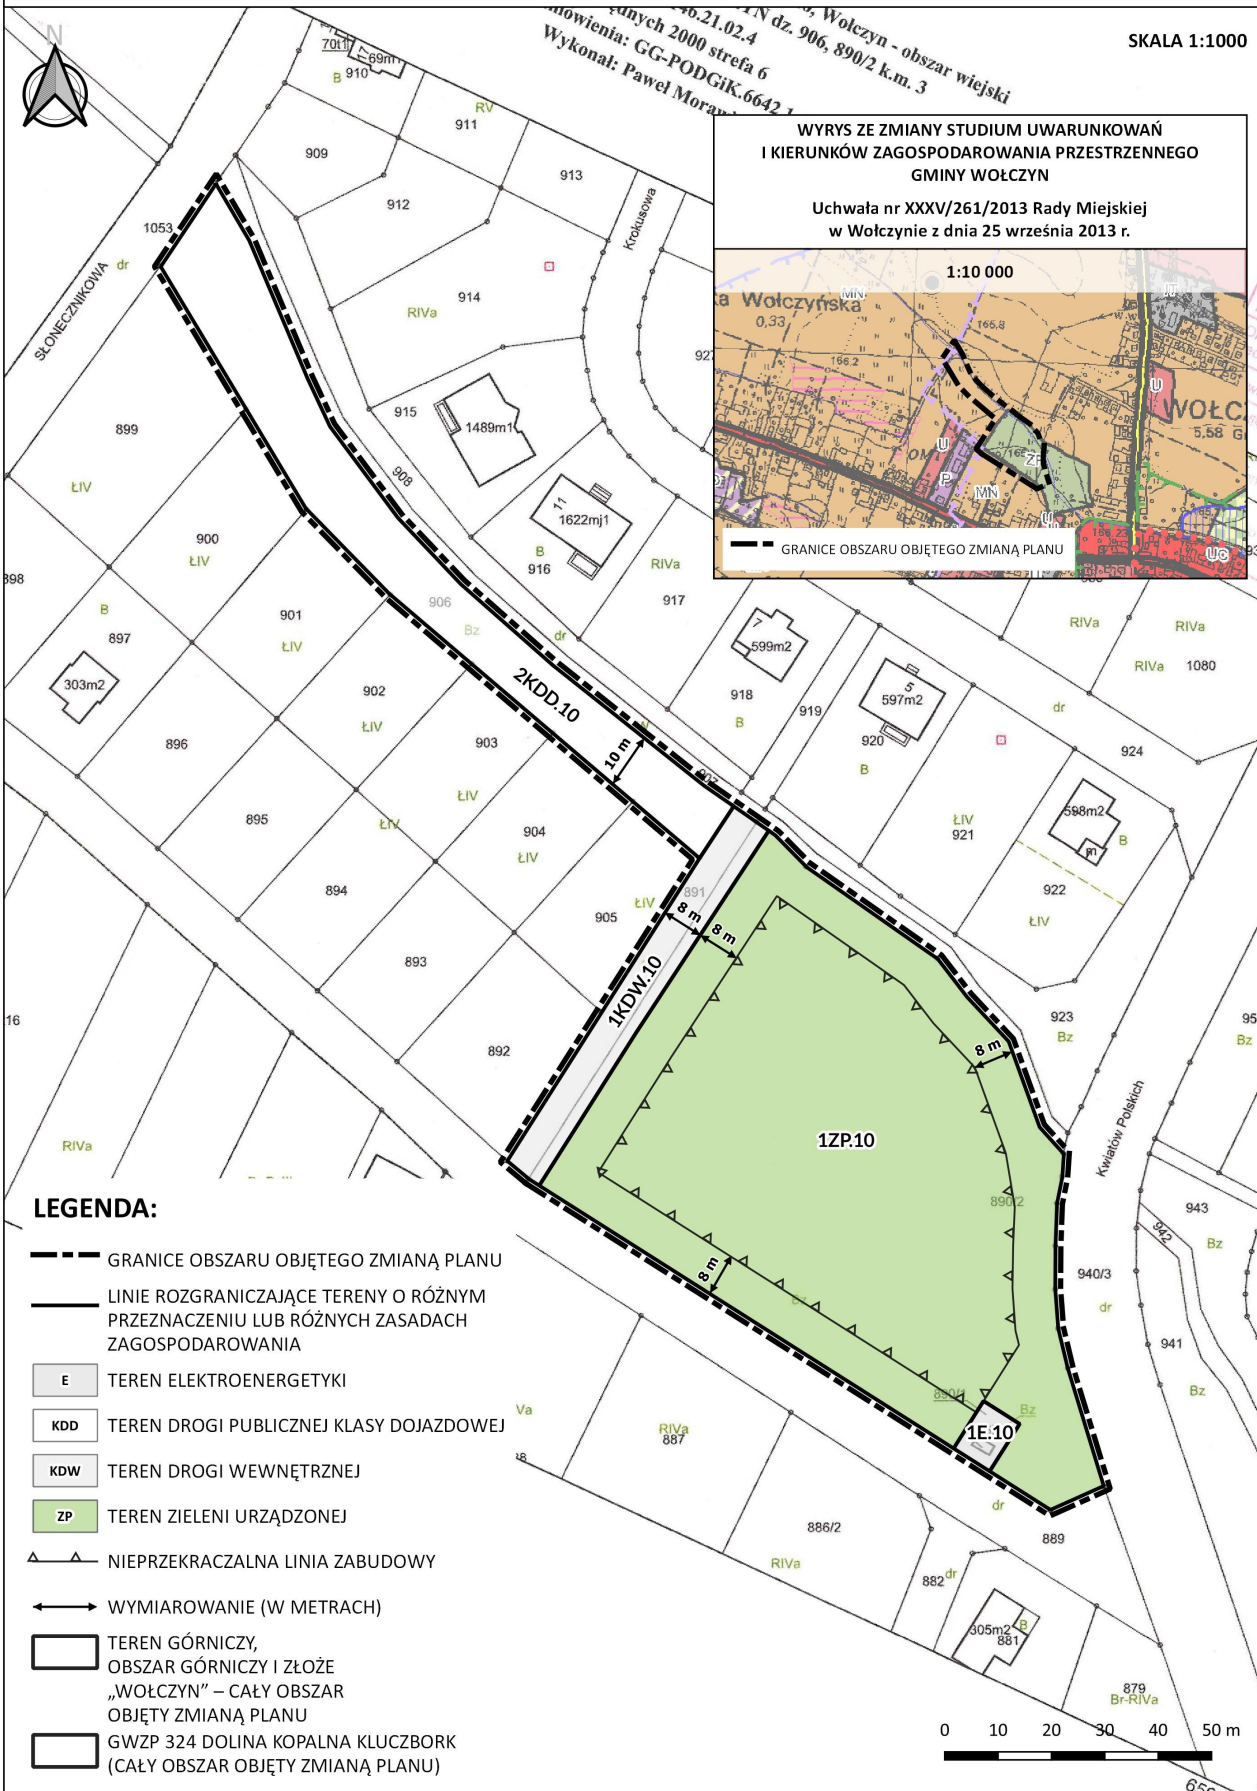

## LEGENDA:

- GRANICE OBSZARU OBJĘTEGO ZMIANĄ PLANU
- LINIE ROZGRANICZAJĄCE TERENY O RÓŻNYM PRZEZNACZENIU LUB RÓŻNYCH ZASADACH ZAGOSPODAROWANIA
- E TEREN ELEKTROENERGETYKI
- KDD TEREN DROGI PUBLICZNEJ KLASY DOJAZDOWEJ
- KDW TEREN DROGI WEWNĘTRZNEJ
- ZP TEREN ZIELENI URZĄDZONEJ
- ▲ NIEPRZEKRACZALNA LINIA ZABUDOWY
- ↔ WYMIAROWANIE (W METRACH)
- TEREN GÓRNICZY, OBSZAR GÓRNICZY I ŻŁOŻE „WOŁCZYŃN” – CAŁY OBSZAR OBJĘTY ZMIANĄ PLANU
- GWZP 324 DOLINA KOPALNA KLUCZBORK (CAŁY OBSZAR OBJĘTY ZMIANĄ PLANU)

