


PARKING - CMENTARZ w m.WOŁCZYN  
PRZEKROJE NORMALNE

4

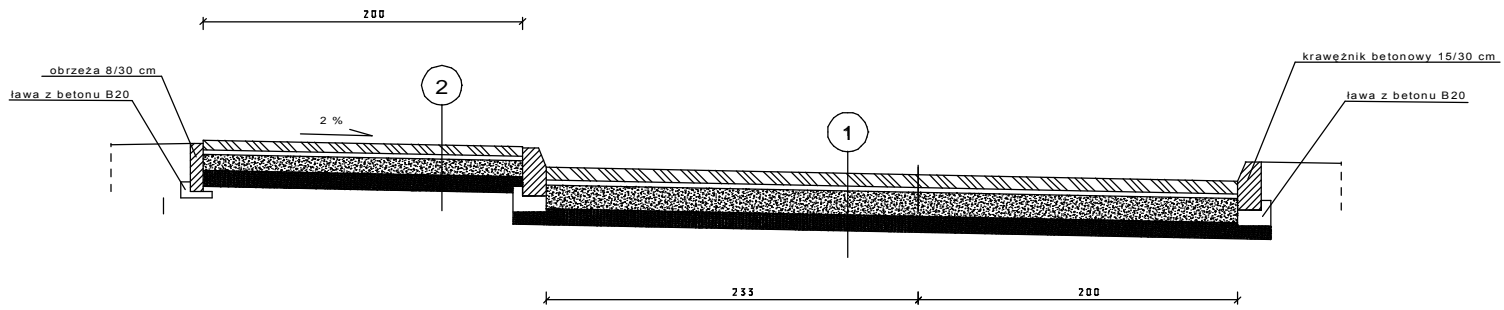

1
kostka betonowa 8 cm
kruszywa bazaltowa gr. 2-3 cm
kruszywo bazaltowe 0-32 gr.15 cm
istniejąca w-wa odsączająca min. 10 cm

2
kostka betonowa 6 cm
kruszywa bazaltowa gr. 2-3 cm
kruszywo bazaltowe 0-32 gr.10 cm
istniejąca w-wa odsączająca min. 10 cm