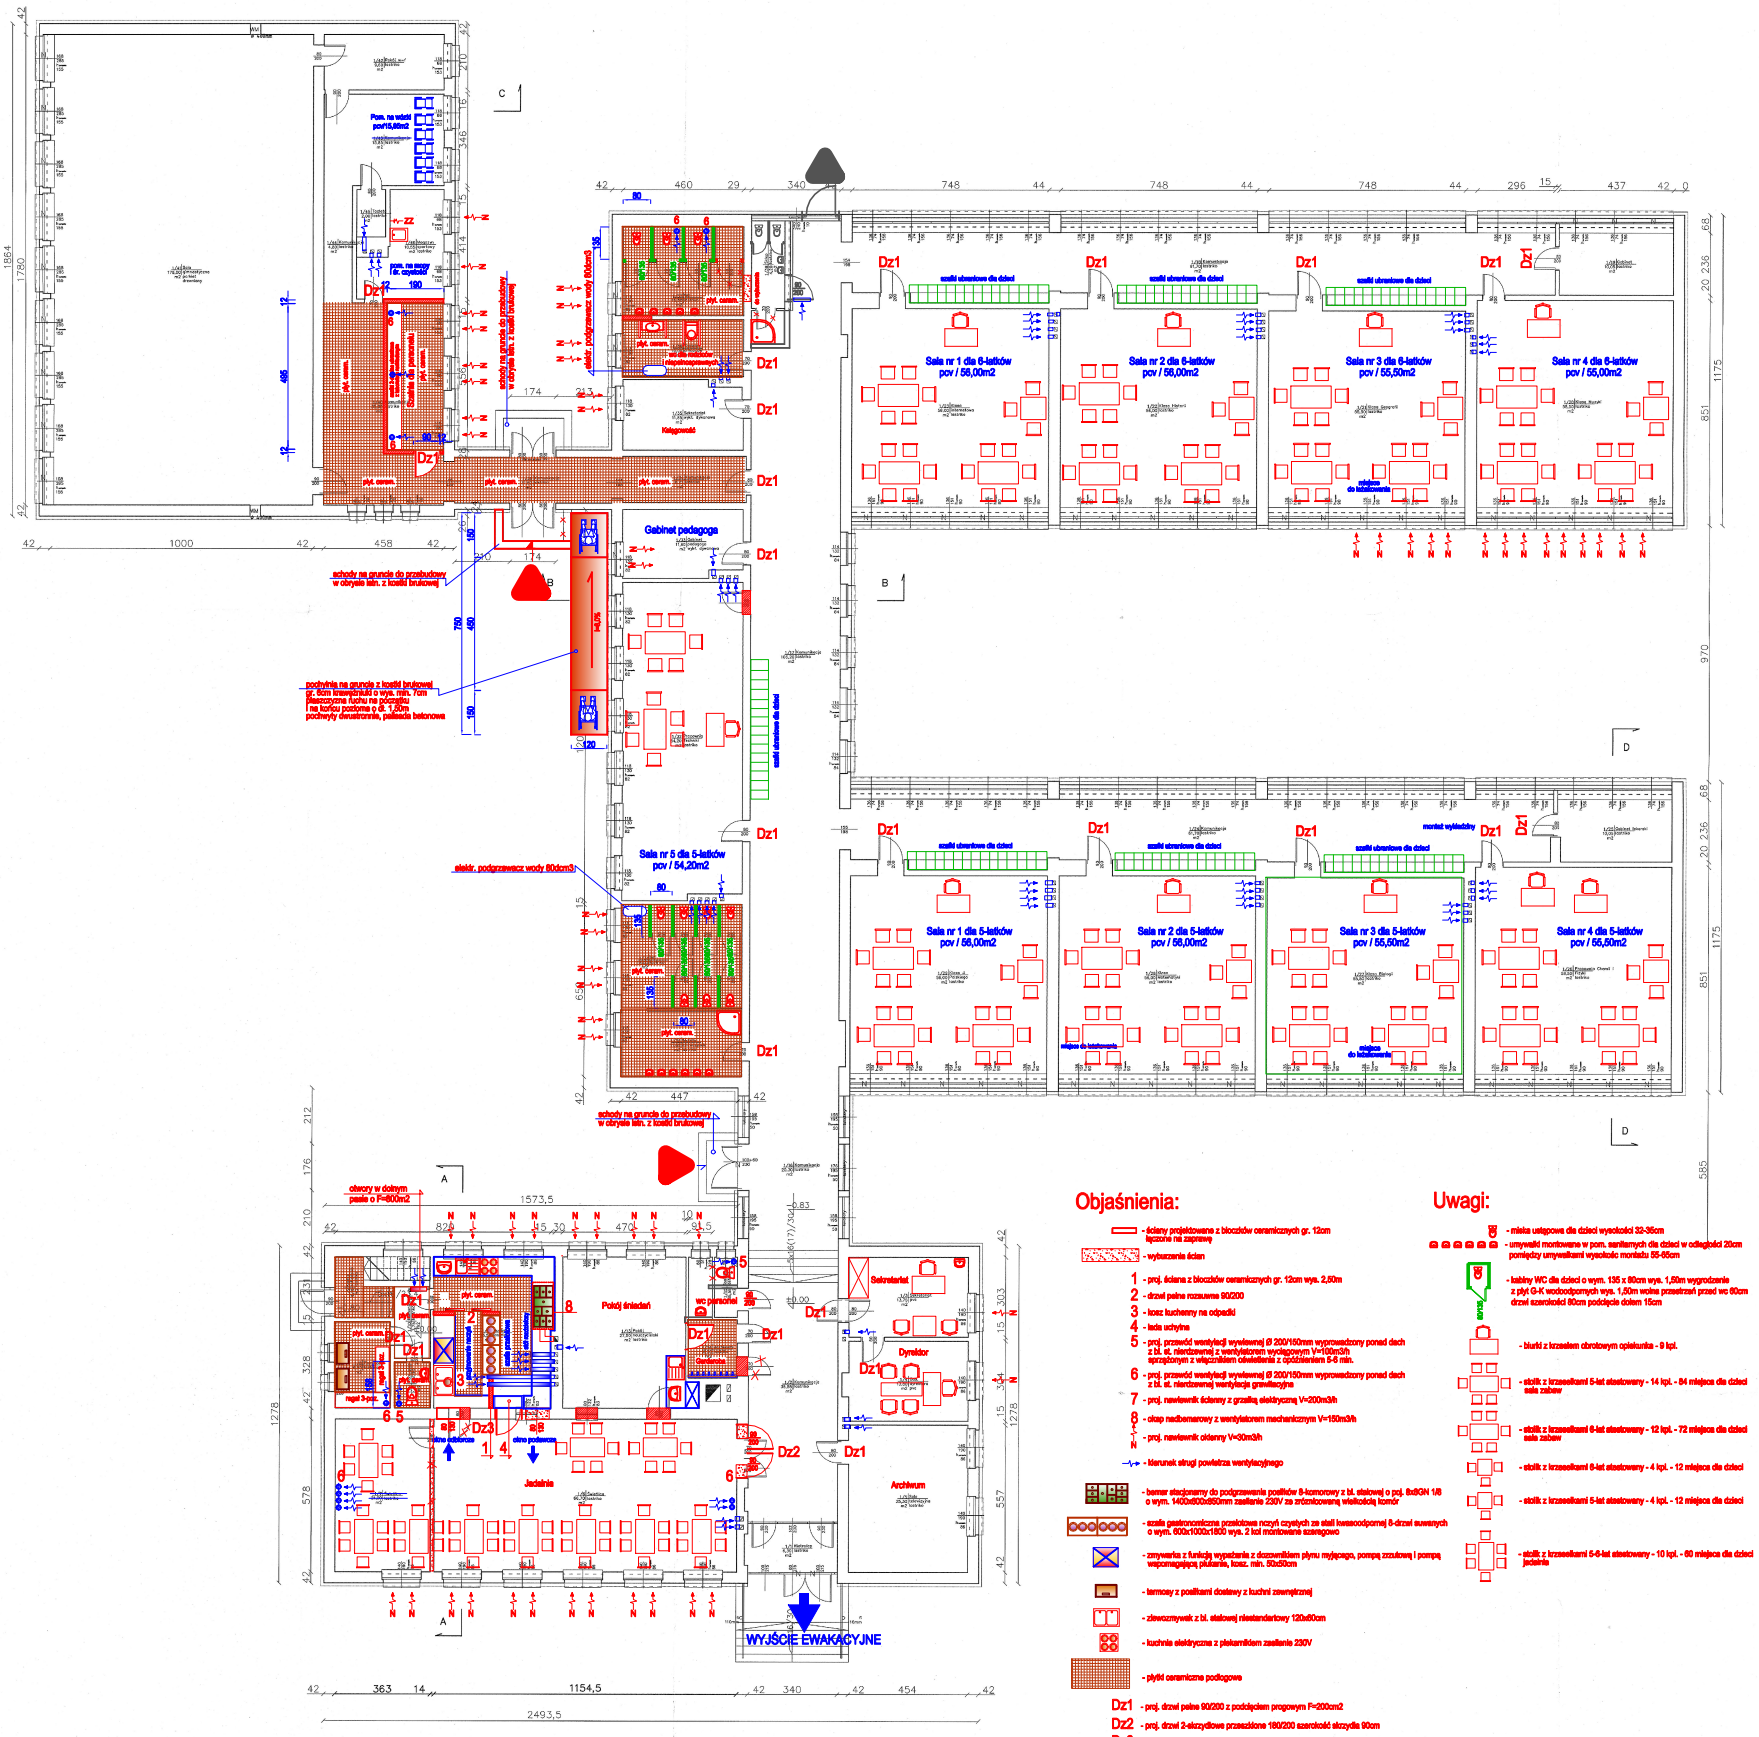

Objaśnienia:

- ściany projektowane z bloczków ceramicznych gr. 12cm łączone na zaprawę
- wyburzenia ścian
1 - proj. ściana z bloczków ceramicznych gr. 12cm wys. 2,50m
2 - drzwi pełne rozsuwne 90/200
3 - kosz kuchenny na odpadki
4 - lada uchylna
5 - proj. przewód wentylacji wywiewnej Ø 200/150mm wyprowadzony ponad dach z bl. st. nierdzewnej z wentylatorem wyciągowym V=150m3/h sprzężonym z włącznikiem oświetlenia z opóźnieniem 5-6 min.
6 - proj. przewód wentylacji wywiewnej Ø 200/150mm wyprowadzony ponad dach z bl. st. nierdzewnej wentylacja grawitacyjna
7 - proj. nawiewnik ścienny z grzałką elektryczną V=200m3/h
8 - okap nadmaskowy z wentylatorem mechanicznym V=150m3/h
- proj. nawiewnik ścienny V=90m3/h
- kierunek strugi powietrza wentylacyjnego
- termostat stacjonarny do podgrzewania posiłków 8-komorowy z bl. stalowej o proj. 8xBGN 1/6 o wym. 1400x600x650mm zasilanie 230V za zróżnicowaną wielkością komór
- szafa gastronomiczna przelotowa rozsyłu czystych ze stali kwasoodpornej 8-drzwi suwnych o wym. 600x1000x1850 wys. 2 kol montowana szeregowo
- zmywarka z funkcją wypełnienia z dozownikiem płynu myjącego, pompą zcudzową i pompą wspomagającą płukanie, koszc. min. 50x50cm
- termowy z posiłkami dostawy z kuchni zewnętrznej
- zlewozmywak z bl. stalowej niestandartowy 120x60cm
- kuchnia elektryczna z piekarnikiem zasilanie 230V
- płytki ceramiczne podłogowe

Dz1 - proj. drzwi pełne 90/200 z podwójnym progowym F=200cm2
Dz2 - proj. drzwi 2-skrzydłowe przesuwne 180/200 szerokość skrzydła 90cm
Dz3 - proj. drzwi przesuwne 80/200 - szt. 1

Uwagi:

- miska ustępowa dla dzieci wysokości 33-36cm
- umywalki montowane w pom. sanitarnych dla dzieci w odległości 20cm pomiędzy umywalkami wysokość montażu 55-65cm
- kabiny WC dla dzieci o wym. 135 x 80cm wys. 1,50m wygrodzenie z płyt G-K wodoodpornych wys. 1,50m wolna przestrzeń przed wc 60cm drzwi szerokości 80cm podejście dołem 15cm
- blatki z krzesełkiem obrotowym opiekuna - 9 kpl.
- stolik z krzesełkami 5-let stestowany - 14 kpl. - 84 miejsca dla dzieci sala zabaw
- stolik z krzesełkami 6-let stestowany - 12 kpl. - 72 miejsca dla dzieci sala zabaw
- stolik z krzesełkami 6-let stestowany - 4 kpl. - 12 miejsca dla dzieci
- stolik z krzesełkami 5-let stestowany - 4 kpl. - 12 miejsca dla dzieci
- stolik z krzesełkami 5-6-let stestowany - 10 kpl. - 60 miejsca dla dzieci jadalnia

Legenda:

N	okno (drzwi) wymienione (nowe)
WM	wentylator mechaniczny

stolarka powierzchni pomieszczeń - poziomu parteru

nr	nazwa	powierzchnia
1/1	Wiatrołap	6,30
1/2	Komunikacja	35,55
1/3	Sekretariat	13,75
1/4	Gabinet dyrektora	13,80
1/5	Sala telewizyjna	25,30
1/6	Świetlica	68,70
1/7	Świetlica	21,00
1/8	Pom.gosp.	6,30
1/9	Klatka schodowa	8,15
1/10	Komunikacja	3,75
1/11	Pom.gosp.	2,40
1/12	Kuchnia	25,55
1/13	Pokój nauczycielski	27,30
1/14	Archiwum	8,30
1/15	Toaleta	2,00
1/16	Komunikacja	20,30
1/17	Komunikacja	106,20
1/18	Komunikacja	61,70
1/19	Gabinet	10,05
1/20	Klasa Muzyki	58,55
1/21	Klasa Geografii	55,30
1/22	Klasa Historii	56,00
1/23	Klasa Internetowa	56,00
1/24	Komunikacja	61,70
1/25	Gabinet	10,05
1/26	Klasa Muzyki	58,55
1/27	Klasa Geografii	55,30
1/28	Klasa Historii	56,00
1/29	Klasa Internetowa	56,00
1/30	toaleta dziewczyny	11,80
1/31	WC	18,00
1/32	Pracownia Techniki	54,20
1/33	Gabinet pedagoga	11,80
1/34	Komunikacja	8,25
1/35	Sekretariat	11,85
1/36	toaleta chłopców	10,05
1/37	WC	15,50
1/38	Sklep	4,20
1/39	Komunikacja	11,50
1/40	Komunikacja	35,90
1/41	Sala gimnastyczna	178,00
1/42	Pokój n-l	9,80
1/43	Komunikacja	10,85
1/44	Komunikacja	4,80
1/45	Toaleta	2,00
1/46	Magazyn sportowy	10,25
	Suma powierzchni [m2]	1 386,95

INWESTOR	Gmina Wołczyn
ADRES	46-250 Wołczyn, ul. Dworcowa 1

Budynek Publicznej Szkoły Podstawowej nr 2, Wołczyn, ul. Sienkiewicza 4

termomodernizacja – rzut przyziemia

PROJEKTANT	mgr inż. Mirosław Bisz
DATA:	2010-01-30
SKALA:	1:100
BRANŻA:	bud.
NR RYS:	02.1

"BUP" Biuro Usług Projektowych Leszek Pioszak Wołczyn ul. Sienkiewicza 19, 602 693 457	Zmiana sposobu użytkowania szkoły podstawowej nr 2 na przedszkole	PROJEKTANT: mgr inż. Andrzej Rutkowski upr. bud. nr 4288 PODPIS :	SPRAWDZAJĄCY: mgr inż. arch. Ryszard Adamowicz upr. nr UAN-VIII-7342/10/93 PODPIS :
Nr rys. 1T	Technologia	Gmina Wołczyn Wołczyn ul. Sienkiewicza 4 dz. nr 2991/1 k.m.3	DATA: maj 2019 SKALA: 1:100