
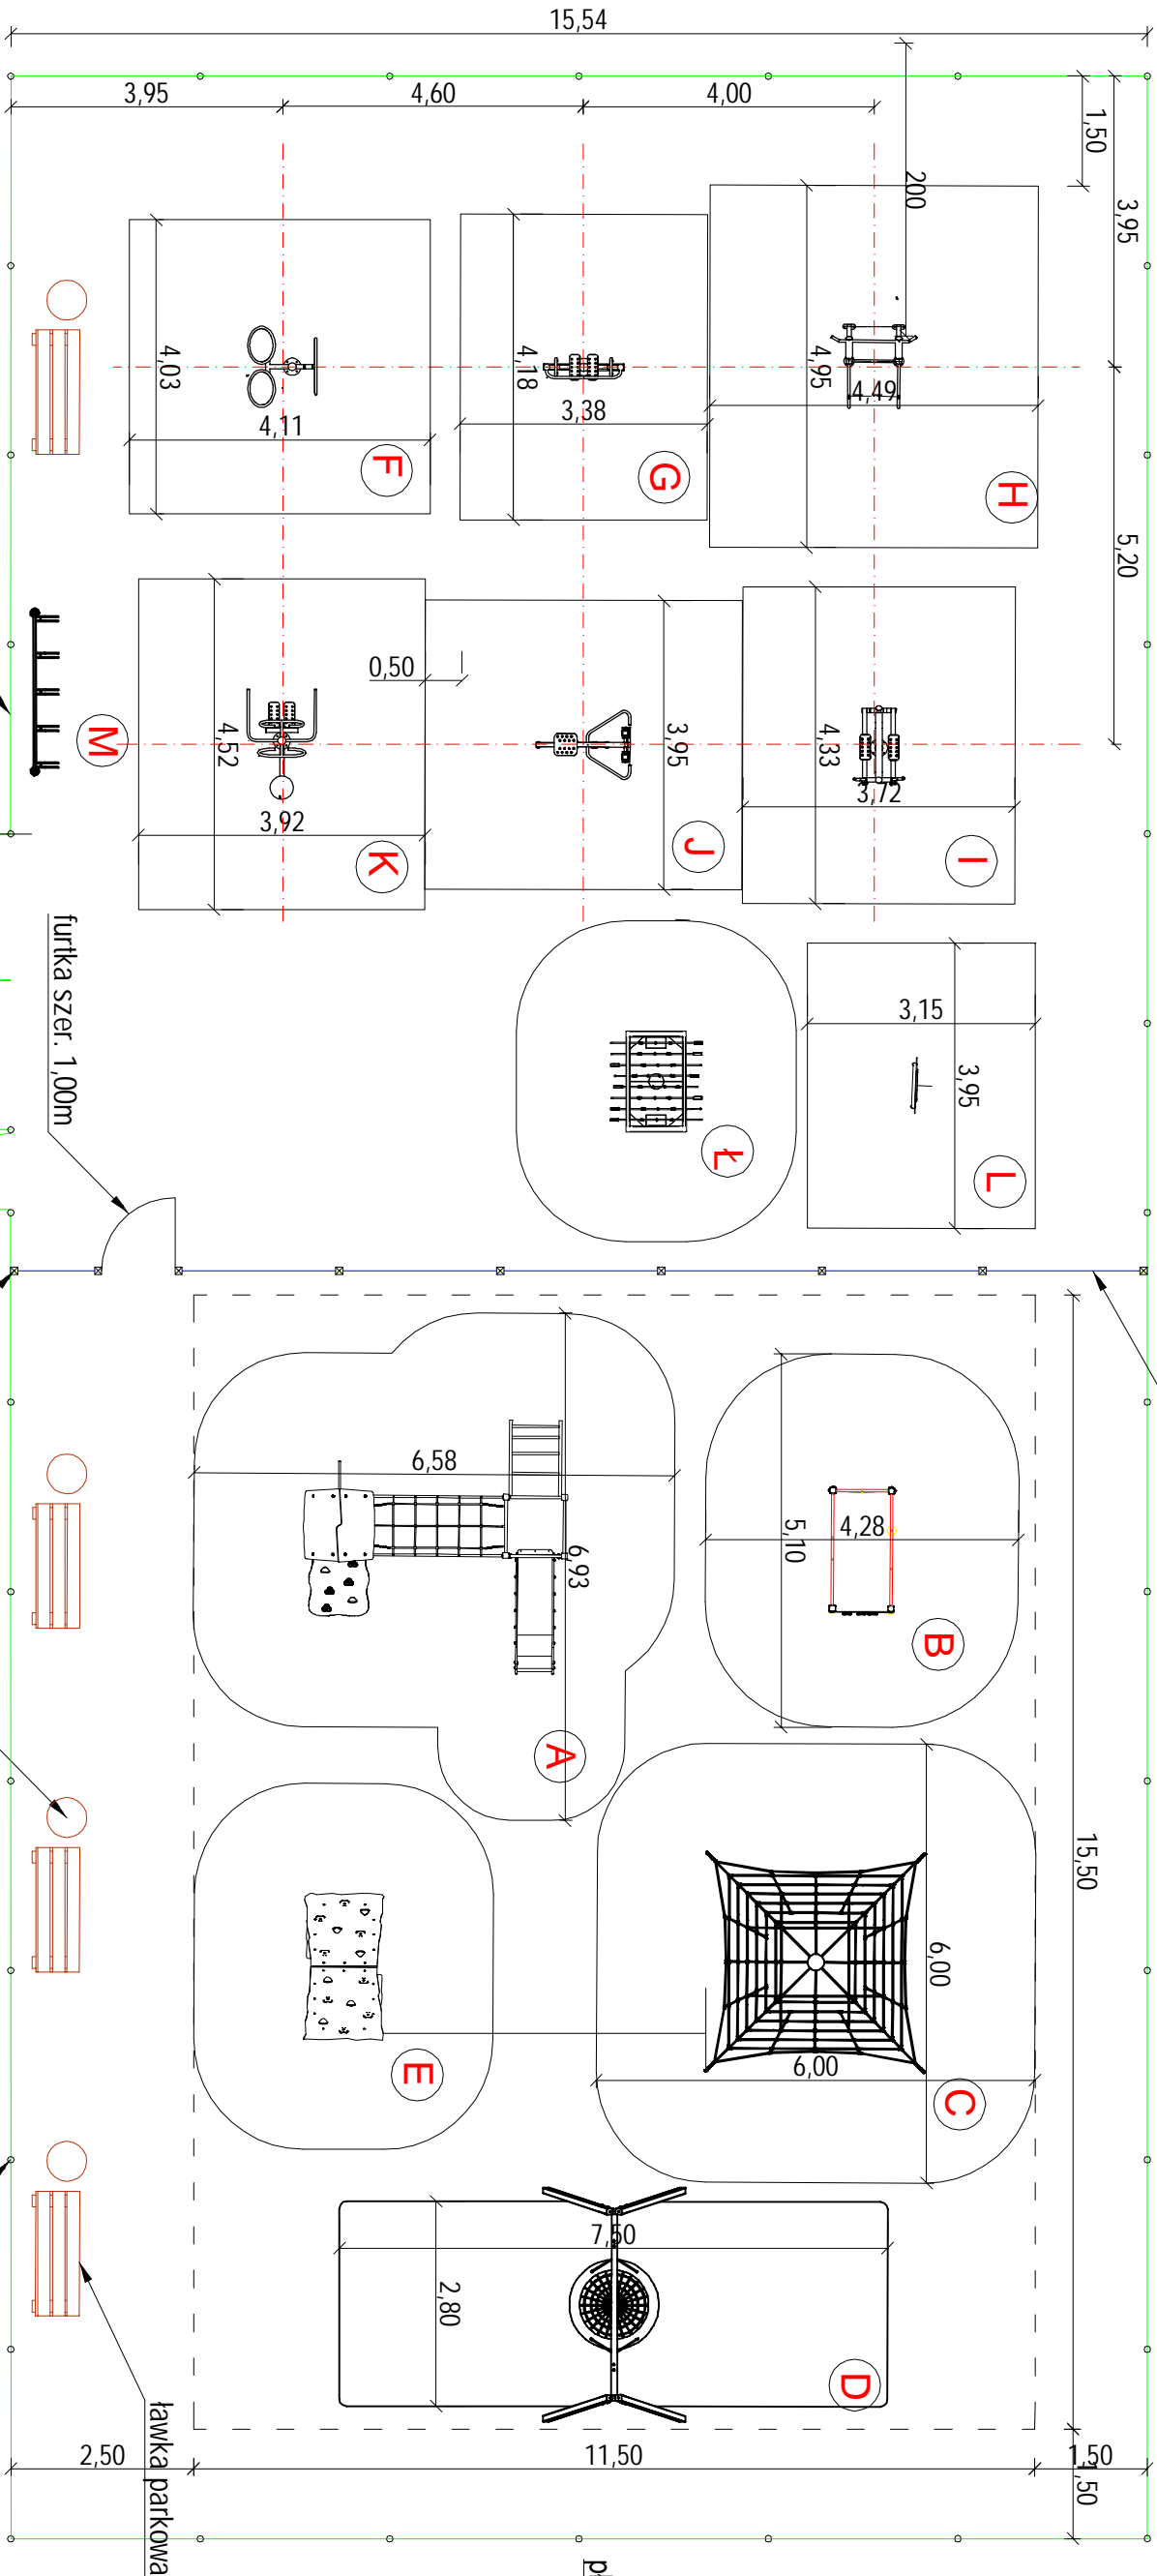


prześło drewniane wys. 1,0m szer. 2,1m szlachety olchowe czterostronnie heblowane szer. 9cm, gr. 2 cm  
poprzeczka sosnowa 4x8cm czterostronnie heblowana kl. drewna c27

SZCZEGÓŁ DREWNIANEGO OGRODZENIA  
skala 1:50

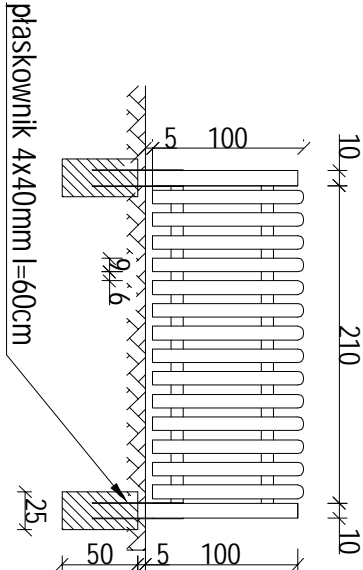

ogrodzenie panelowe koloru czarnego szerokość, przesła szer. 2,5m  
wys 1,03m: drut fi5 ilość przełożeń - 2wymiara oczka 50x200mm  
podmurówka systemowa betonowa wys. 20cm


PLAC ZABAW

SIŁOWNIA PLENEROWA I URZĄDZENIA DO GIER

- A** Zestaw zabawowy  
**B** Sześciąt gimnastyczny mini  
**C** Linarium piramida  
**D** Huśtawka boccianie gniazdo  
**E** Zestaw zabawowy - domek

- F** Kotła tai chi  
**G** Chodnia  
**H** Drabinka  
**I** Orbitrek  
**J** Wiosłarz  
**K** Talia/wahadło  
**L** Gra kółko i krzyżyk  
**M** Piłkarzyki integracyjne  
**N** Stojak na rowery

Elementy drewniane ogrodzenia malowane dwukrotnie lakieroboją  
w kolorze ustalonym z zamawiającym

		Nazwa inwestycji:			
ul. Cygana 4 lok. 212 45-131 Opole tel. 77 442-81-18 fax. 77 442-81-19		UTWORZENIE OTWARTEJ STREFY AKTYWNOŚCI			
Stadium dokumentacji: Projekt budowlany-wykonawczy		Lokalizacja: Wołczyn ark. m. 3 działka nr 997			
Przedmiot rysunku: GEOMETRIA I STREFY BEZPIECZEŃSTWA		Inwestor: Gmina Wołczyn, ul. Dworcowa 1; 46-250 Wołczyn			
		Wykonawcy	Imię i nazwisko	Nr uprawnień	Branża
		Projektant:	ANDRZEJ RÓŻAŁOWSKI	42/18	architektura
		Opracował:	TOMASZ PLACZEK	---	--
		Data opracowania:	Skala:	Nr rysunku:	
		luty 2019r.	1:100		2