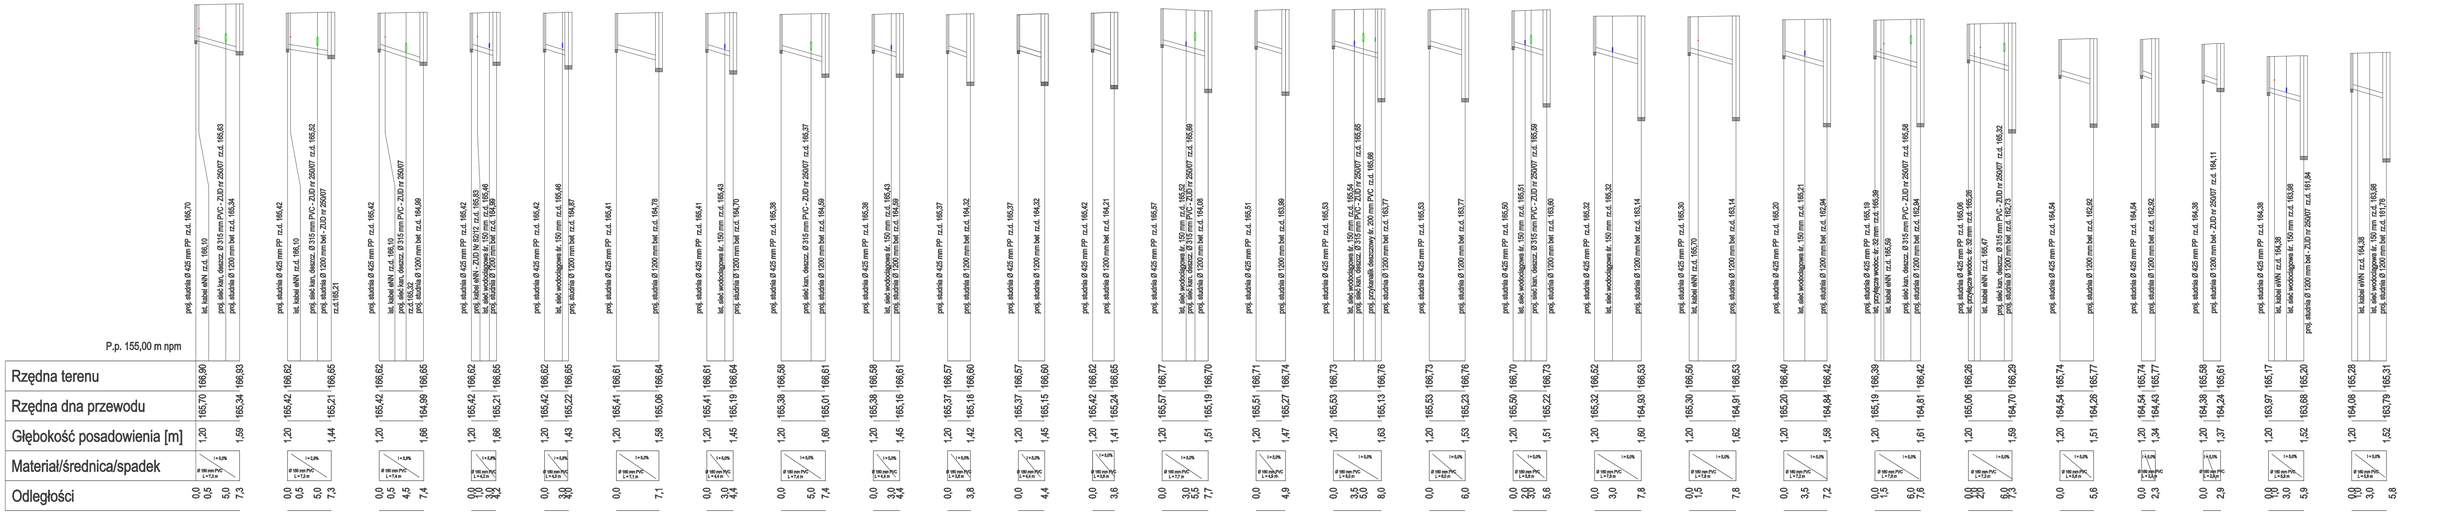

Inwestor: Gmina Wołczyn, ul. Dworcowa 1, 46-250 Wołczyn	Projektant: Zakład Usług Projektowych Maciej Czysty, ul. Byczyńska 33, 46-203 Kluczbork
PROJEKT ZAMIENNY - budowa sieci kanalizacji sanitarnej na terenie Osiedla Domków Jednorodzinnych w rejonie ul. Poznańskiej w Wołczynie	Rysunek: 2.5
Profil podłużny Przyłącza sanitarne od Ss24.1 do Ss18	

Asystent Projektanta	Anna Czysta		Branża: sanitarna	Podpis:
Projektant:	Maciej Czysty	Nr uprawnień: OPL/0804/POOS/10	Branża: sanitarna	Podpis:
Sprawdził:	Jerzy Czysty	Nr uprawnień: 154/88/Op	Branża: sanitarna	Podpis:

Skala: 1: 100/500