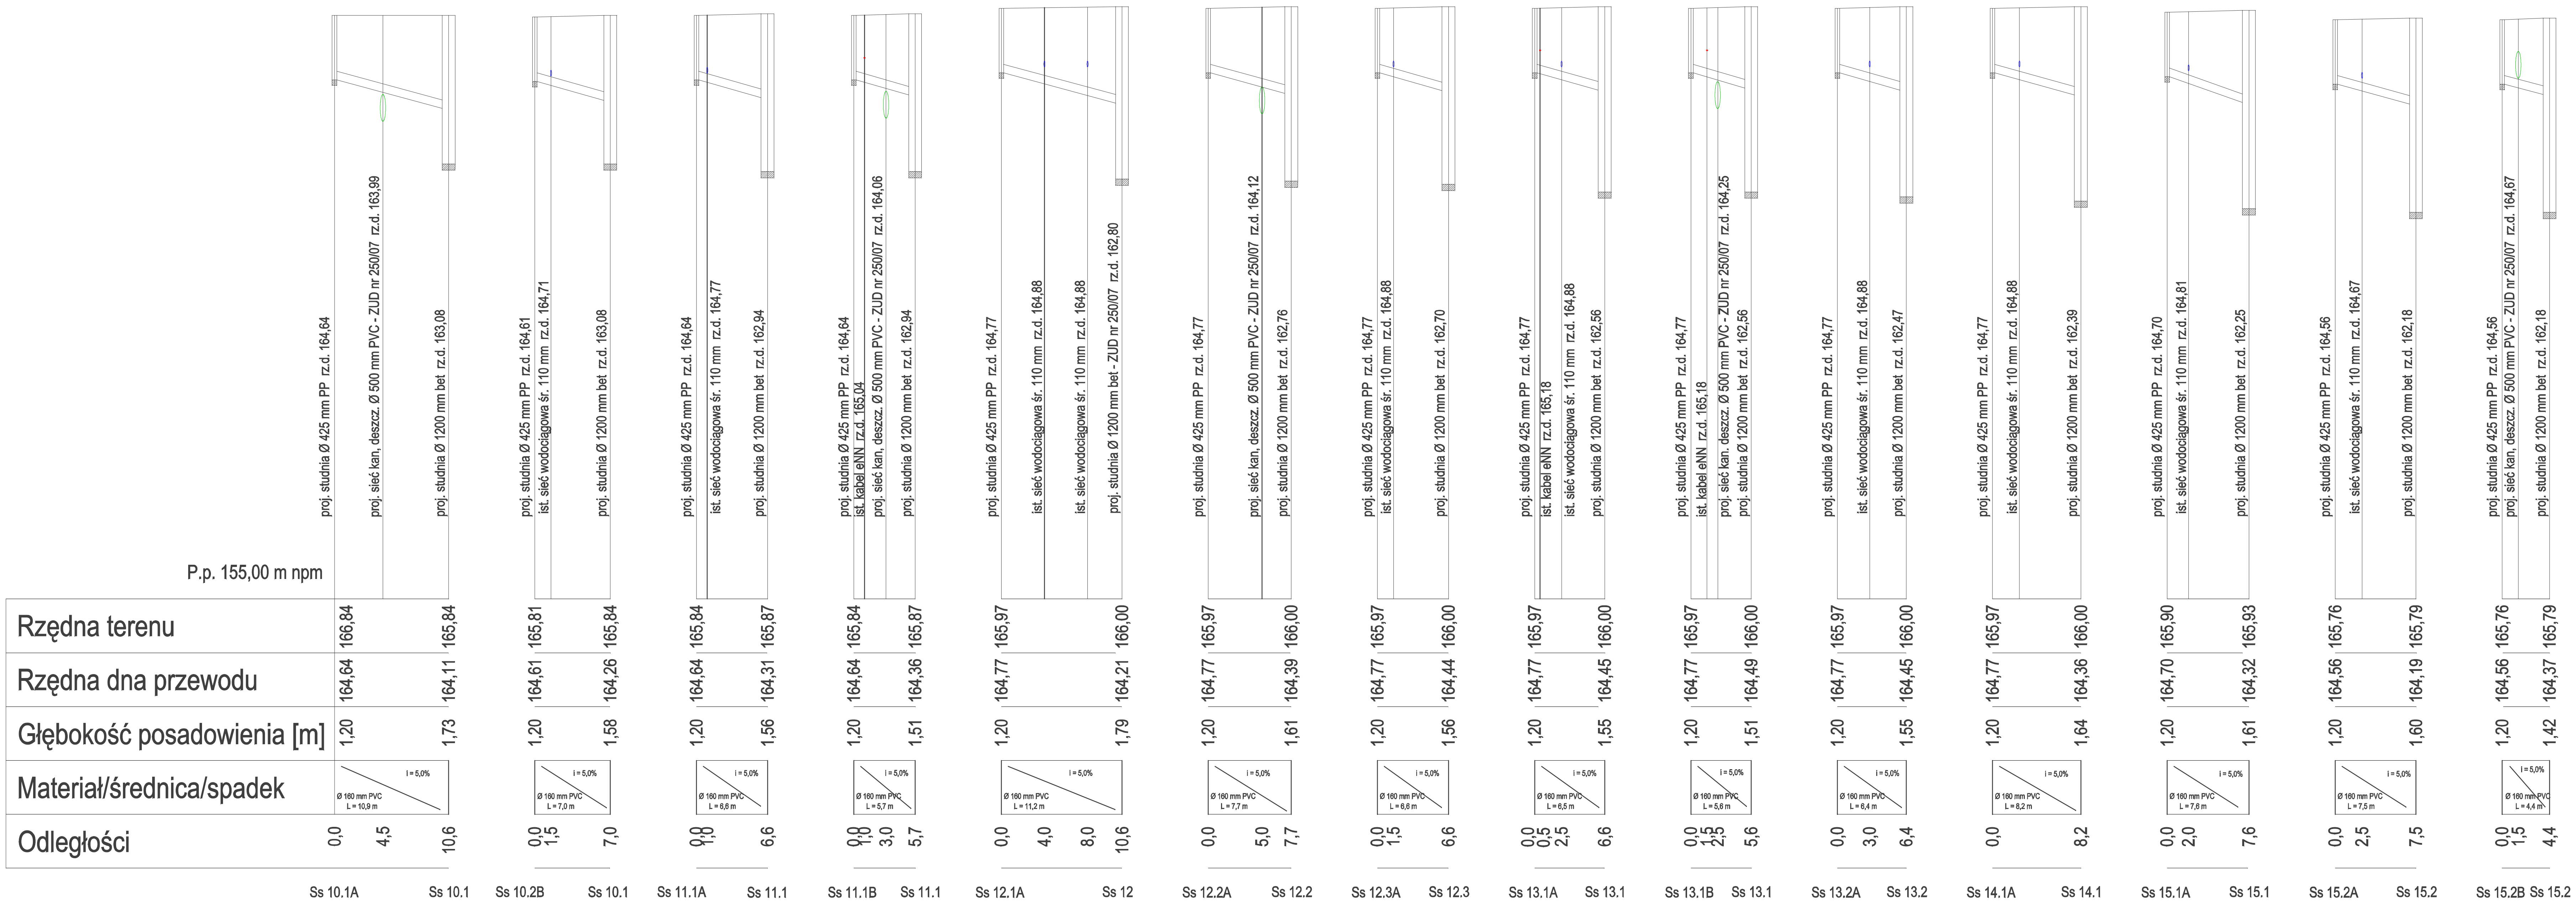

Inwestor: Gmina Wołczyn ul. Dworcowa 1, 46-250 Wołczyn				Projektant: Zakład Usług Projektowych Maciej Czysty ul. Byczyńska 33, 46-203 Kluczbork	
PROJEKT ZAMIENNY - budowa sieci kanalizacji sanitarnej na terenie Osiedla Domków Jednorodzinnych w rejonie ul. Poznańskiej w Wołczynie					Rysunek: 2.6
Profil podłużny **Przyłącza sanitarne od Ss10.1 do Ss16**					
Asystent Projektanta	Anna Czysta		Branża: sanitarna	Podpis:	Skala: 1: 100/500
Projektant:	Maciej Czysty	Nr uprawnień: OPL/0604/POOS/10	Branża: sanitarna	Podpis:	
Sprawdził:	Jerzy Czysty	Nr uprawnień: 154/88/Op	Branża: sanitarna	Podpis:	