


INWENTARYZACJA PRZEKROJU RZEKI W MIEJSCU LOKALIZACJI KŁADKI

SKALA 1:50

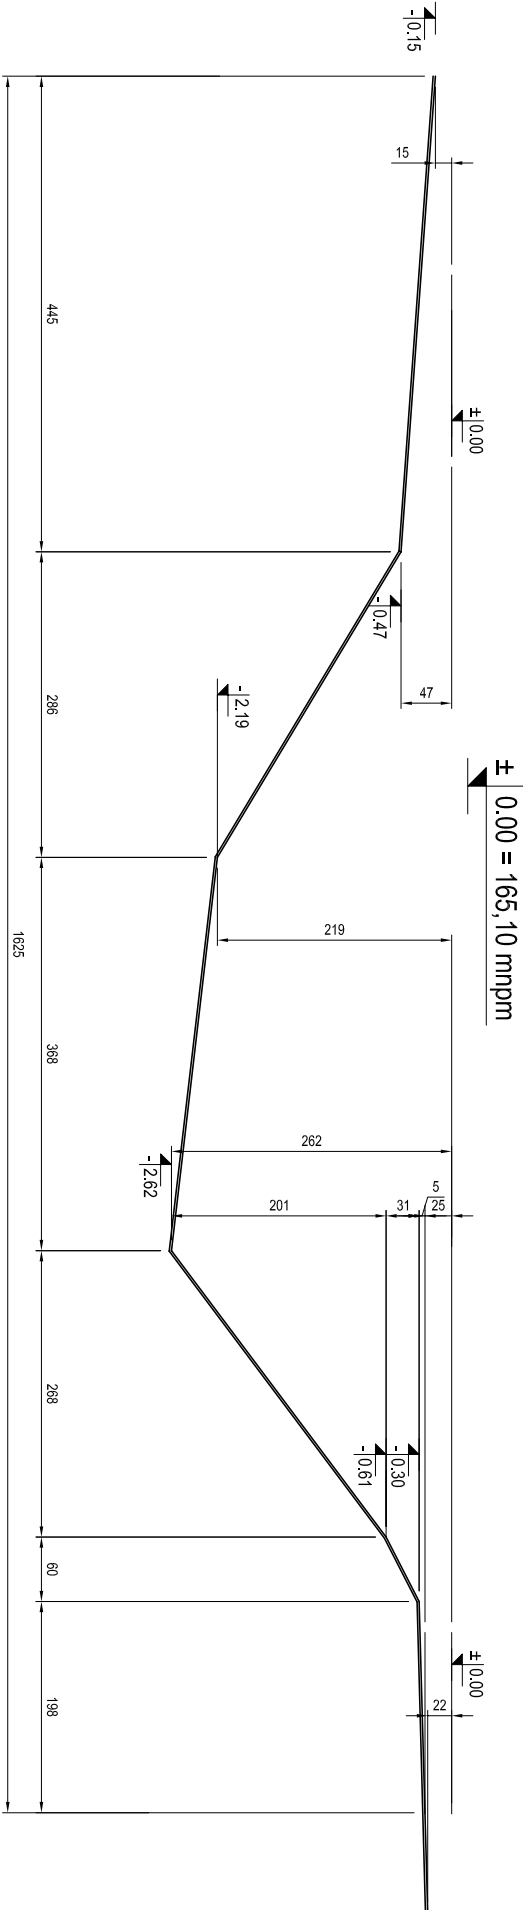

ANNA KATARZYNA SIERAKOWSKA			
46-203 Kluczbork ul. Słupny 17			
tel. +48 692 438 722			
współpraca:			
PRACOWNIA PROJEKTOWA			
46-200 Kluczbork ul. Damrota 34/3			
tel. +48 602-745-990			
mgr inż. Krzysztof Sierakowski			
sierakowski@op.home.pl			
imię i nazwisko	nr upr.	data	podpis
Opracowała: mgr inż. Anna Sierakowska		sierpień 2015r.	
Projektant: mgr inż. Krzysztof Sierakowski	2288703 2988832p 07.000.05001	sierpień 2015r.	
Obiekt: KŁADKA DLA PIESZYCH WOŁCZYŃ, RZĘKA: WOŁCZYŃKA			
Lokalizacja: WOŁCZYŃ, RZĘKA: WOŁCZYŃKA DZIAŁKI NR 229: 150/16, 249/8	rysunek: PB-K-09		
Inwestor: GMINA WOŁCZYŃ ul. DWORCOWA 1, 46-250 WOŁCZYŃ	skala: 1:25		
Temat projektu: KŁADKA DLA PIESZYCH WOŁCZYŃ, RZĘKA: WOŁCZYŃKA			
Temat rysunku: KŁADKA DLA PIESZYCH INWENTARYZACJA - PRZEKROJ RZĘKI W MIEJSCU LOKALIZACJI KŁADKI			
Branda: KONSTRUKCYJNA			
Stanów dokumentacji: PROJEKT BUDOWLANY			

UWAGA:
OPRACOWANO NA PODSTAWIE POMIARÓW W NATURZE - LPEC 2015r.