DŹWIGAR BELKI "B-2" SKALA 1:20

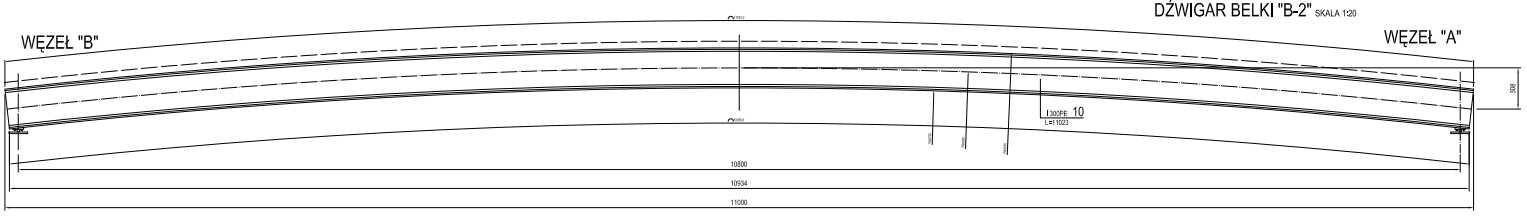

DŹWIGAR BELKI 'B-2" W ROZWINIĘCIU SKALA 1:20

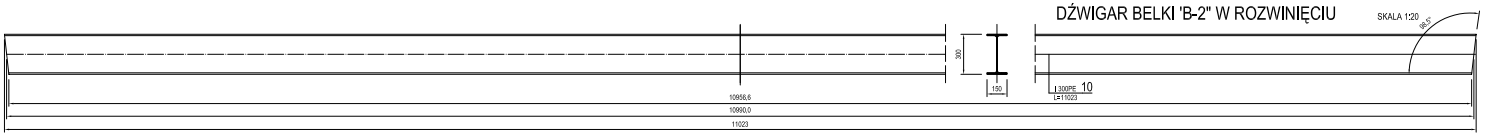

BELKA B-2 SKALA 1:20

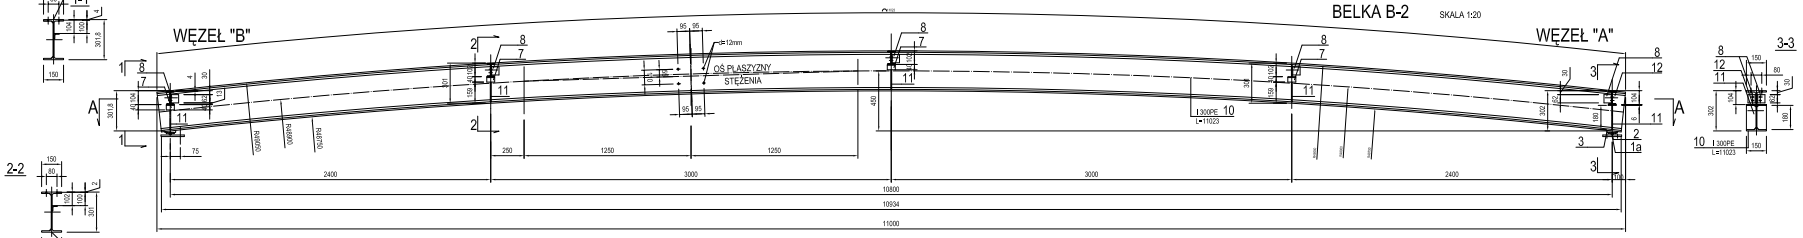

PRZEKRÓJ "A - A" SKALA 1:20

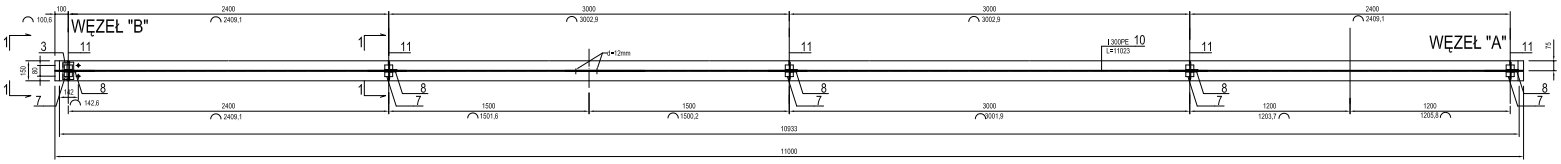

UWAGA: SZCZEGÓŁOWE OTWOROWANIE DLA PASA GÓRNEGO BELKI WYKONAĆ W ZALEŻNOŚCI OD TYPU ZASTOSOWANEJ DESKI POMOSTOWEJ

PAS GÓRNY - OTWOROWANIE - W ROZWINIĘCIU SKALA 1:20

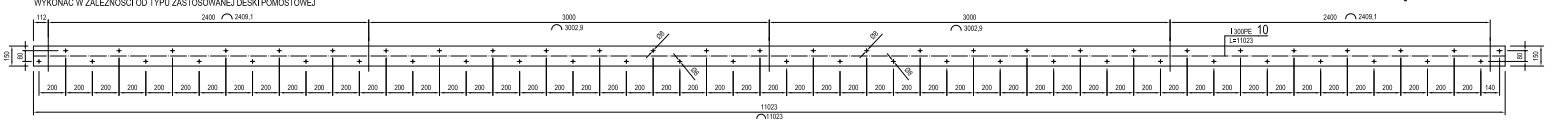

PAS DOLNY - OTWOROWANIE - W ROZWINIĘCIU SKALA 1:20

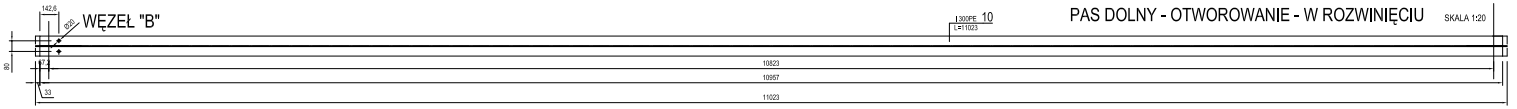

OTWOROWANIE - PAS GÓRNY SKALA 1:10

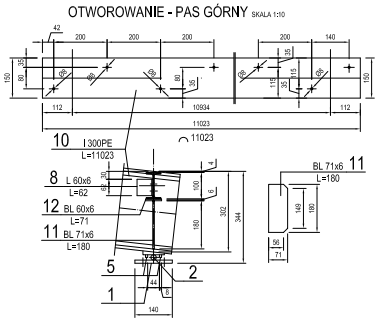

BELKA "B-2" SKALA 1:10

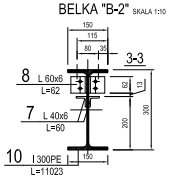

BELKA "B-2" SKALA 1:10

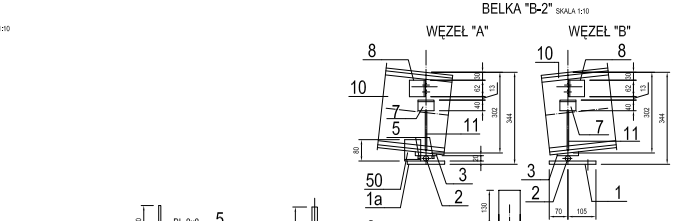

WĘZEŁ "A" SKALA 1:10

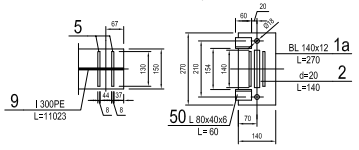

WĘZEŁ "B" SKALA 1:10

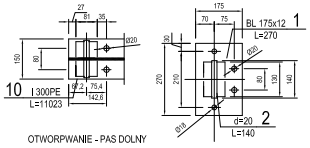

OTWOROWANIE - PAS DOLNY

BETON:	C25/30 (W8) (B30)
STAL ZBROJENIOWA:	B500B (AIIIN)
	S235JR (A1)
STAL KONSTRUKCYJNA:	StSX
ELEKTRODY:	EB 150
ŚRUBY (KLASA):	M10 (4.8)
	M10 (4.8) NR 18 IMBUSOWE
	M8 (4.8) NR 19 IMBUSOWE
ŁĄCZNIKI:	M16 HIT RE 500SD+HIT-V(5.8)
	M6 HILTI HUS - HR, d=6mm

UWAGI:

1. NIEOZNACZONE SPOINY PACHWINOWE WYKONAĆ a =0,7 GRUBOŚCI CIENSZEGO Z ŁĄCZONYCH ELEMENTÓW
2. NIEOZNACZONE SPOINY CZOŁOWE WYKONAĆ Z PEŁNYM PRZETOPEM
3. OSTRE KRAWĘDZIE ŚCIĘTE
4. POWŁOKI MALARSKIE ORAZ ZABEZPIECZENIE ANTYKOROZYJNE WG OPISU TECHNICZNEGO

ANNA KATARZYNA SIERAKOWSKA
46-200 Kluczbork ul. Sajdaka 17 tel. +48 692 438 722
współpraca:
PRACOWNIA PROJEKTOWA mgr inż. Krzysztof Sierakowski
46-200 Kluczbork ul. Damrota 34/3 sierakowskik@op.home.pl
tel. +48 602-745-990

	Imię i nazwisko	nr upr.	data	podpis
Opracował:	mgr inż. Anna Sierakowska		sierpień 2015r.	
Projektant:	mgr inż. Krzysztof Sierakowski	ZACHODNIOPOMORSKA OPOLSKA	sierpień 2015r.	
Projektant:	mgr inż. Danuta Michalska - Szczepańska	OPOLSKA DOLNOŚLĄSKA	sierpień 2015r.	

Obiekt:	KŁADKA DLA PIESZYCH WOŁCZYN, RZEKA: WOŁCZYNKA		
Lokalizacja:	WOŁCZYN, RZEKA: WOŁCZYNKA DZIAŁKI NR 229; 150/16; 249/8	rysunek:	PB-K-04
Inwestor:	GMINA WOŁCZYN ul. DWORCOWA 1, 46-250 WOŁCZYN	skala:	1:20; 1:10
Temat projektu:	KŁADKA DLA PIESZYCH WOŁCZYN, RZEKA: WOŁCZYNKA		
Temat rysunku:	KŁADKA DLA PIESZYCH RZEKA WOŁCZYNKA BELKI GŁÓWNE BELKA B-2		
Branża:	KONSTRUKCYJNA		
Stadium dokumentacji:	PROJEKT BUDOWLANY		