


Zmiana sposobu użytkownika części przedszkola na 16-miejscowy oddział opieki nad dziećmi do lat 3

UWAGI:

- PARAPETY ZEWNĘTRZNE WE WSZYSTKICH OKNACH ZA WYJĄTKIEM OKNA Z KURTYNĄ P/POŻ, PARAPET ISTN. PARAPETY Z BL. ST. OC. POWLEKANEJ
- PARAPETY WEWNĘTRZNE WE WSZYSTKICH OKNACH Z PŁYTY WIELOWARSTWEJ LAMINOWEJ PCV
- OKŁADZINY Z PŁYT G-K W POM. 0.4 i 0.5 NA WSZYSTKICH ŚCIANACH WEWNĘTRZNYCH I SUFICIE
- RYNNY I RURY SPUSTOWE DLA POM. 0.5 i 0.4 DO WYMIANY W CAŁOŚCI DN 75 Z PCV

Legenda wyposażenia:

- szafka ubraniowa 5-modułowa zamykana o wym. 108,5 x 50 x 131cm szt. 4
- przełaj z miejscem na płaskie pojemniki z burtami o wym. 104 x 75,1 x 87cm wysokość burt 25cm oraz zamkniętymi drzwiczkami szt. 2
- łóżko koczownicze o wym. 30 x 25 x 22cm szt. 6
- łóżko pedałowe o wym. 23 x 22 x 27,5cm poj. 6 l. szt. 7
- ławeczka o wym. 116,6 x 41,3 x 48,4cm szt. 1 uszupiekłona okrągłymi
- ławeczka o wym. 79,2 x 41,5 x 48,4cm szt. 1 uszupiekłona okrągłymi
- szafka asymetryczna z drzwiczkami o wym. 116,6 x 41,5 x 124,2cm szt. 1
- regał z przegródą i deskami półkami o wym. 79,2 x 41,5 x 124,2cm szt. 1 z drzwiczkami
- regał z przegródą i półkami o wym. 116,6 x 41,5 x 124,2cm szt. 1 z drzwiczkami
- stół okrągły o śr. 120cm z regulacją wys. 40, 46, 42, 58cm nogi okrągłe o śr. 50mm obrotowe krzesła z profilu drewnianego o przekroju 22 x 45mm białym o wym. 120 x 80cm
- łóżeczko z 3-podoparciem i regulacją wysokości leżanka i opuszczanym bokiem o wym. 120 x 80cm
- łóżeczko ze składaną konstrukcją i tkaniną przepuszczającą powietrze o wym. 132,5 x 59 x 12 cm
- biurko z płyty laminowanej z szafką zamkniętą na zamek o wym. 120 x 60 x 76cm
- krzesło pokryte tkaniną zmywalną szer. 38cm wys. siedziska 47cm
- stół na stalowej metalowej z okrągłymi nogami wymiary blatu 70 x 70cm
- szafka czterodrzewna zamykana o wym. 75 x 40 x 185cm
- stół na metalowej konstrukcji, blat z płyty laminowanej śr. 80cm wys. 76cm
- stół na metalowej konstrukcji, blat z płyty laminowanej śr. 80cm wys. 76cm
- śledek z odciążonym oparciem i blokadą, regulacja wysokości śr. 71cm wys. 48,5-58,5cm

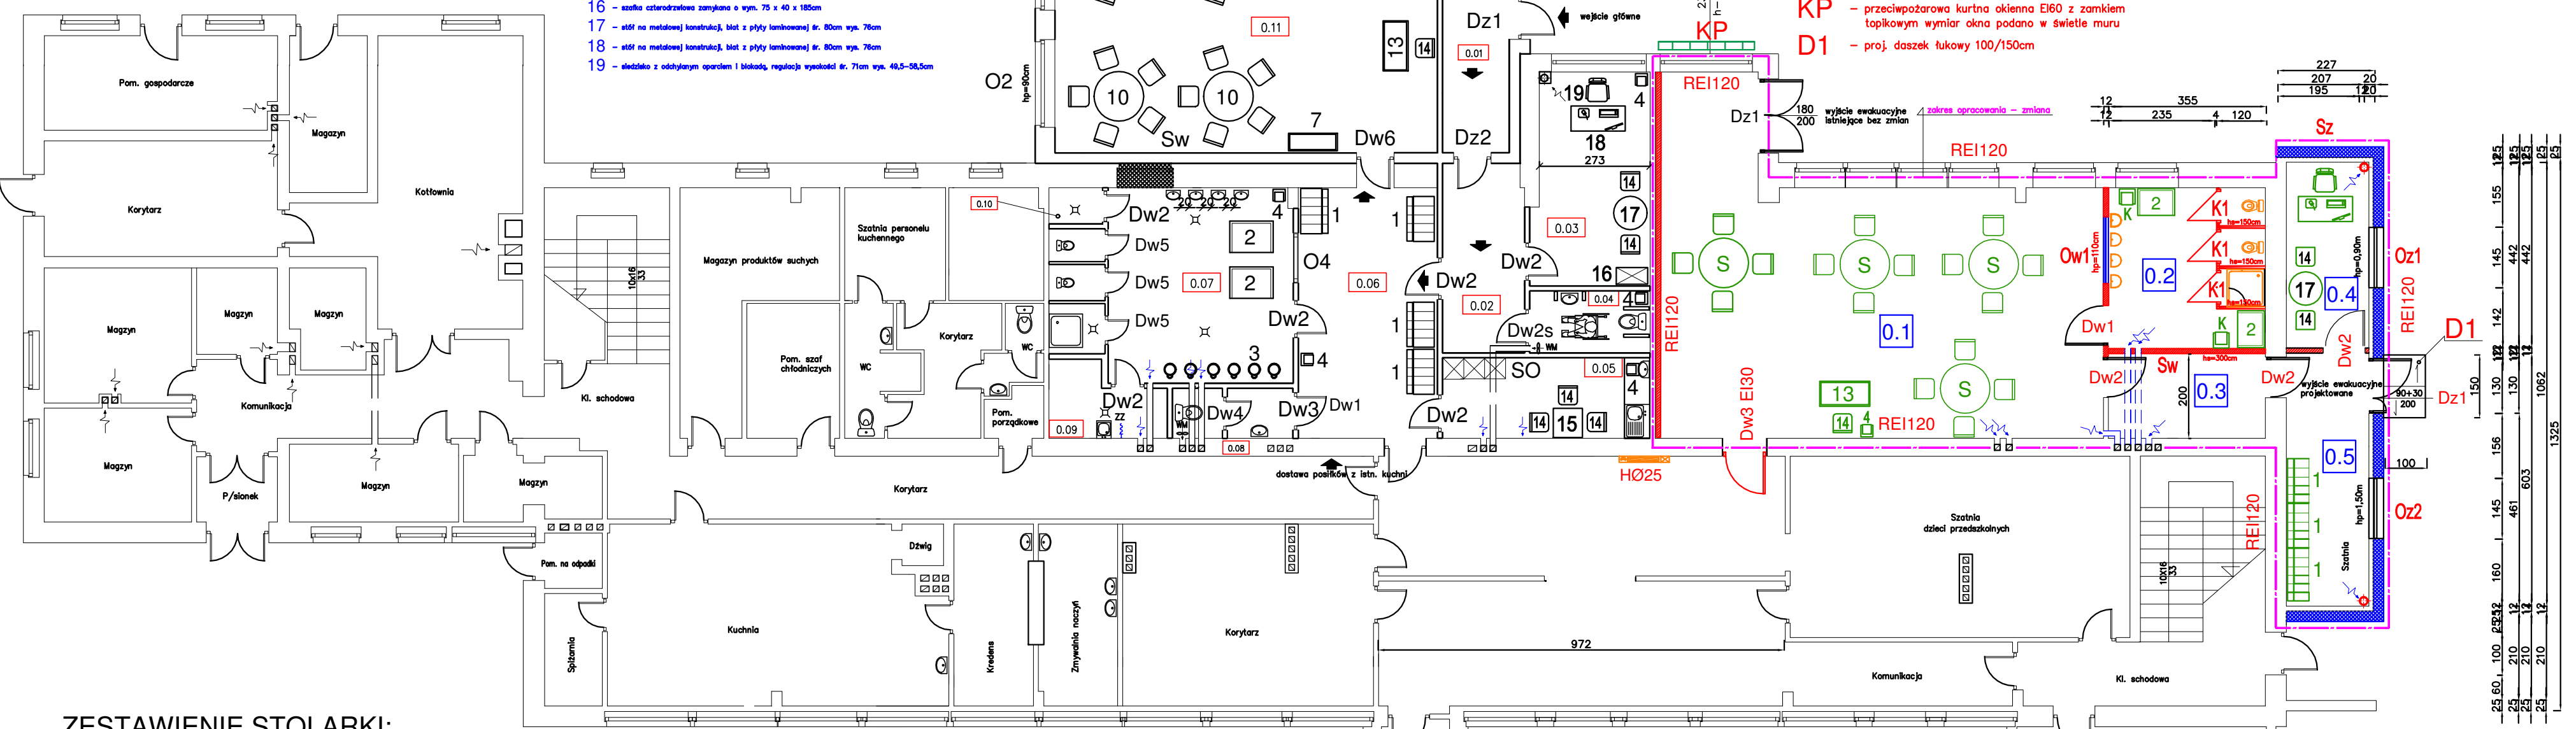

Legenda architektura:

- ściany projektowane z bloczków ceramicznych szczelinywch gr 12cm wys. 3,00m
- izolacja cieplna i p.poż. z wełny mineralnej gr 20cm
- Dz1 - drzwi pcv przeszklenie pełne (bezp. szyba) 90+30
- Dw1 - drzwi przeszklenie pełne (bezp. szyba) 90/200cm
- Dw2 - drzwi wewnętrzne przeszklenie pełne (bezp. szyba) 90/200cm
- Dw3 - drzwi wewnętrzne pełne 90/200cm klasie EI30
- OW1 - przeszklenie szary fix (bezp. szyba) 160/160cm wysokość od poziomu posadzki 110cm
- Oz1 - okno pcv rozważno-uchyłne 145/100cm
- Oz2 - okno pcv rozważno-uchyłne 145/145cm
- Sz - istniejąca ściana zewnętrzna gr 12cm projektowane ocieplenie wełna mineralna gr 25cm
- K1 - kabina WC 80/120cm podcięcie drzwi dołem 15m wygrodzenie z płyty g-k systemowych wys. 1,50m
- kierunek strugi powietrza wentylacyjnego
- zakres opracowania - ODRĘBNA STREFA POŻAROWA
- 1 - szafka ubraniowa 5-modułowa zamykana o wym. 108,5 x 50 x 131cm szt. 3 + 1 szafka modułowa
- proj. przewód kabinowy z bl. st. kwasoodpornej ø200/150mm
- KP - przeciwpożarowa kurtyna okienna EI60 z zamkiem topikowym wymiar okna podano w świetle muru
- D1 - proj. daszek lukowy 100/150cm
- stołki dla dzieci do lat 3 - 4-osobowe
- przełaj z miejscem na płaskie pojemniki z burtami o wym. 104 x 75,1 x 87cm wysokość burt 25cm oraz zamkniętymi drzwiczkami szt. 2
- łóżko koczownicze zamykane na pompy
- biurko z płyty laminowanej z szafką zamkniętą na zamek o wym. 120 x 60 x 76cm
- krzesło pokryte tkaniną zmywalną szer. 38cm wys. siedziska 47cm
- łóżko pedałowe o wym. 23 x 22 x 27,5cm poj. 6 l. szt. 7
- stół na metalowej konstrukcji, blat z płyty laminowanej śr. 80cm wys. 76cm
- krzesło biurowe obrotowe
- biurko

ZESTAWIENIE STOLARKI:

- Dw1 - drzwi z płyty wielowarstwowej 90/200cm przeszklenie pełne szkło umożliwiające obserwację przez szybę (bezpieczna szyba) otwory w dolnym pasie lub podcięcie dołem o pow. F=220cm2 - 1 szt.
- Dw2 - drzwi z płyty wielowarstwowej 90/200cm pełne z samozamykaczem otwory w dolnym pasie lub podcięcie dołem o pow. F=220cm2 - 3 szt.
- Dz1 - drzwi z kształtowników aluminiowych 90+30cm przeszklenie w 50% górą kolor biały - 1 szt. z samozamykaczem
- Dw3 - drzwi w klasie o/o EI30 stalowe powlekane pcv 90/200cm pełne z samozamykaczem 1 szt.
- Oz1 - okno z profili z wysokoudarowego pcv 145/150cm z parapetem zewnętrznym i wewnętrznym szt. 1
- Oz2 - okno z profili z wysokoudarowego pcv 145/100cm z parapetem zewnętrznym i wewnętrznym szt. 1


Bilans powierzchni:

Legenda pom. podlegającej zmianie sposobu użytkowania:

- 0.1 - m2 |sala zajęć i leżakowania| 71,00|wykładzina pcv
- 0.2 - m2 |pom. sanitarne| 16,72|plyt. ceram.
- 0.3 - m2 |hall| 7,40 |plyt. ceram.
- 0.4 - m2 |pom. biurowe| 8,62 |wykładzina pcv
- 0.5 - m2 |szatnia| 11,76|plyt. ceram.

Ogółem pow. podlegająca zm. sposobu użytkowania: 115,50m2

Kabiny WC o wym. 80x120cm wys. 150cm systemowe z płyt laminowych HPL

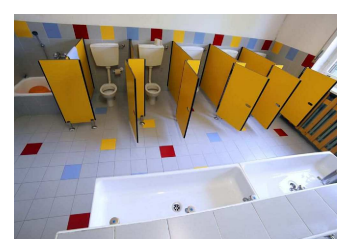

Jednostka projektowa "BUIP" Biuro Usług Inwestycyjno-Projektowych Leszek Flanck 46-250 Wąkocin ul. Młyńska 2B tel. mobil 662 892 487 adres e-mail: biuro_buip@op.pl			
Nazwa rysunku	RZUT PARTERU - ARCHITEKTURA		Skala
Temat opracowania	Zmiana sposobu użytkowania części przedszkola na 16-miejscowy oddział opieki nad dziećmi do lat 3		1:100
Lokalizacja inwestycji	Wąkocin ul. Sienkiewicza 1 dz. nr ewidencyjny 310/1 ark. mapy 3		Data 01 2020
Inwestor	Gmina Wąkocin ul. Dworcowa 1		Rys. nr1A
Dane osobowe	Nazwisko i imię	Nr. upr.	
Projektant:	mgr inż. Andrzej Rożafowski	42/68	
Sprawdzający:			