



Elewacja południowa - projektowana

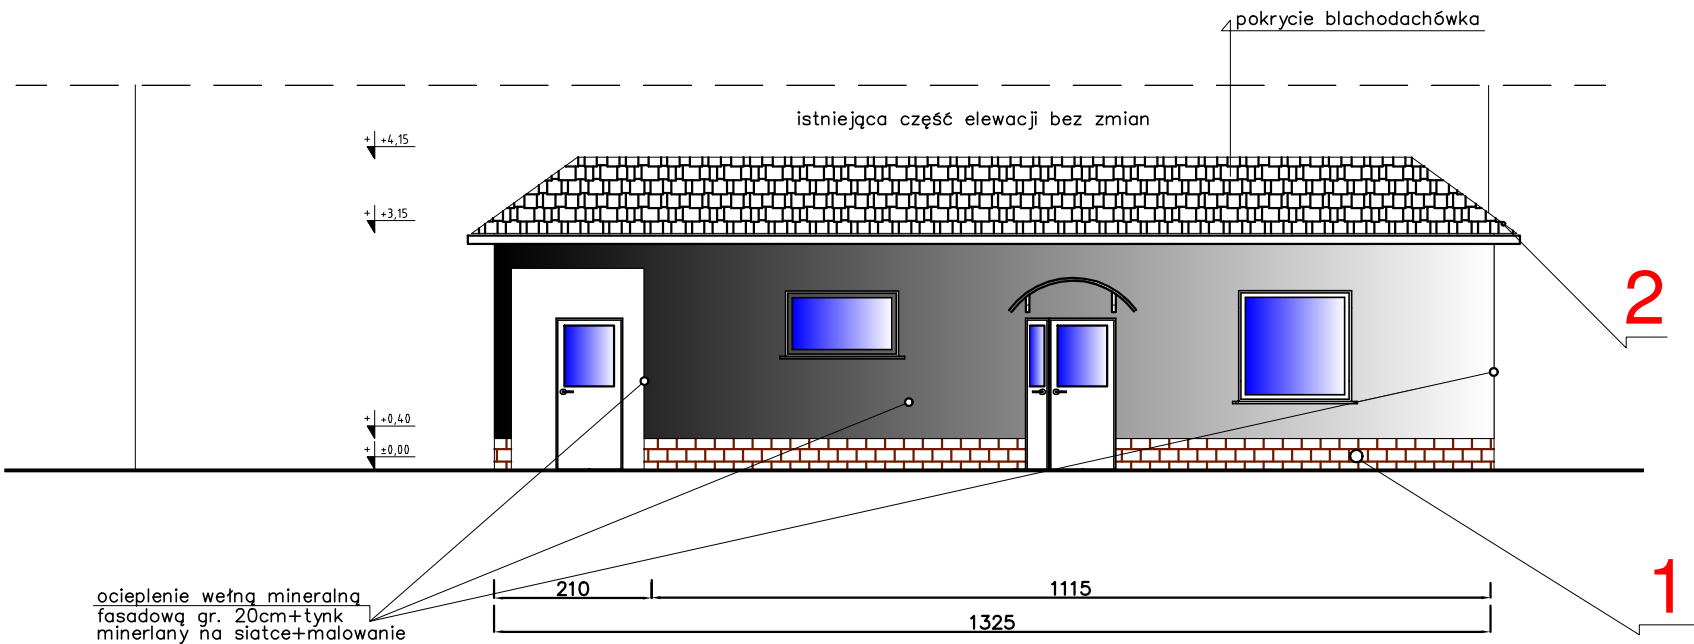

Objaśnienia:

- 1 – taśma rozprężna 40mm (dylatacyjno–izolacyjna) ułożona bezpośrednio na istn. kostce betonowej
- 2 – wełna mineralna fasadowa jednostronnie pokryta płytą pilśniową twardą wysokości 40cm
- płytki ceramiczne cokołowe klejone do płyty
- 2 – połać dachowa do przebudowy

Elewacja południowa - inwentaryzacja

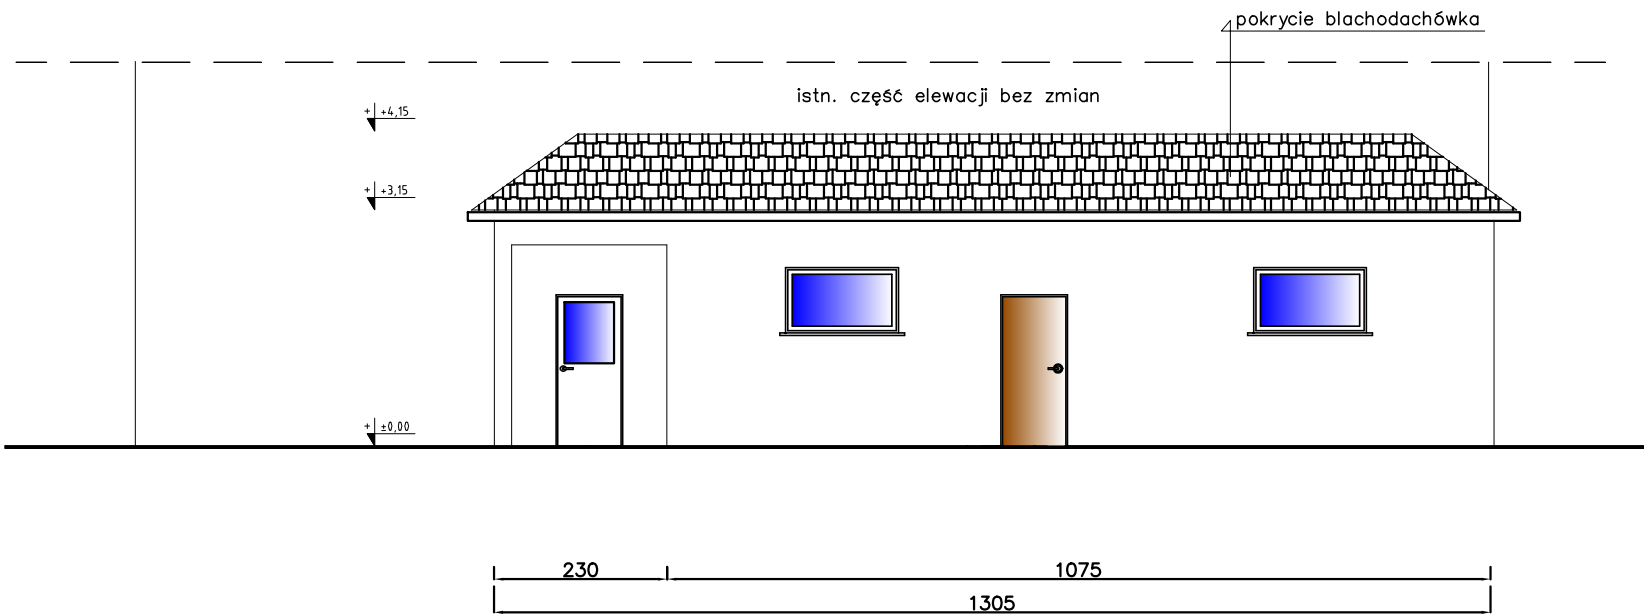



Jednostka projektowa

"BUIP"

Biuro Usług Inwestycyjno-Projektowych

Leszek Fioncek

48-250 Wólczyn ul. Młyńska 2B tel. mobil 662 892 487

adres e-mail buip_fioncek@op.pl

| | | | | |
|-----------------------------|---|---------|--------|--------------------|
| Nazwa rysunku | ELEWACJE | | | Skala |
| Temat opracowania | Zmiana sposobu użytkowania części przedszkola na 16-miejscowy oddział opieki nad dziećmi do lat 3 | | | 1:100 |
| Lokalizacja inwestycji | Wólczyn ul. Sienkiewicza 1 dz. nr ewidencyjny 310/1 ark. mapy 3 | | | Data 01 2020 |
| Inwestor Adres Inwestora | Gmina Wólczyn ul. Dworcowa 1 | | | |
| Dane osobowe | Nazwisko i imię | Nr.upr. | Podpis | Rys. nr1E |
| Projektant: | mgr inż. Andrzej Rożałowski | 42/68 | | |
| Sprawdzający: | | | | |