

Województwo: opolskie
 Powiat : Kluczbork
 Gmina: Wołczyn
 Obręb: Wołczyn
 Km 8 działka 702/10,702/11,713/13,713/17,713/18
 Godło mapy zasadniczej : 464.122.213

MIASTO WOŁCZYN

Skala 1:1000



Załącznik graficzny nr 3
 do uchwały nr XIV/122/2007
 Rady Miejskiej w Wołczynie
 z dnia 28 listopada 2007r.



Zmiana miejscowego planu zagospodarowania
 przestrzennego miasta Wołczyn oraz wsi Ligota Wołczyńska
 i Gierałcice, zat. Uchwałą nr XLVI/300/02
 Rady Miejskiej w Wołczynie z dnia 29 sierpnia 2002r.

Skala 1: 1000
 Układ współrzędnych: 1965
 Poziom odniesienia: Kronsztadt

Nr zlec. 7/11/2005
 DZ 2322/2005
 KERG 69/48/2005

Mapę zaktualizował:

FODETA U PRAWNICY

LEGENDA

Oznaczenia ogólne

granice obszaru objętego zmianą miejscowego planu zagospodarowania przestrzennego

symbol terenu

Oznaczenia regulacyjne

linie rozgraniczające tereny o różnym przeznaczeniu

linie rozgraniczające działki ewidencyjne

dojazd do obiektów i urządzeń

Przeznaczenie terenu

3.1.MW tereny zabudowy mieszkaniowej wielorodzinnej

3.2.K tereny parkingów i garaży

Przeznaczenie terenów poza granicami opracowania

wg. ustaleń mpzp miasta Wołczyn oraz wsi Ligota Wołczyńska i Gierałcice, zat. Uchwałą nr XLVI/300/02 Rady Miejskiej w Wołczynie z dnia 29 sierpnia 2002r.:

MN tereny zabudowy mieszkaniowej - jednorodzinnej

MW,U tereny zabudowy mieszkaniowo-usługowej


U tereny usług komercyjnych

ZD tereny ogrodów działkowych

W tereny wód otwartych


KL tereny dróg i ulic ruchu lokalnego

KD tereny dróg i ulic ruchu dojazdowego

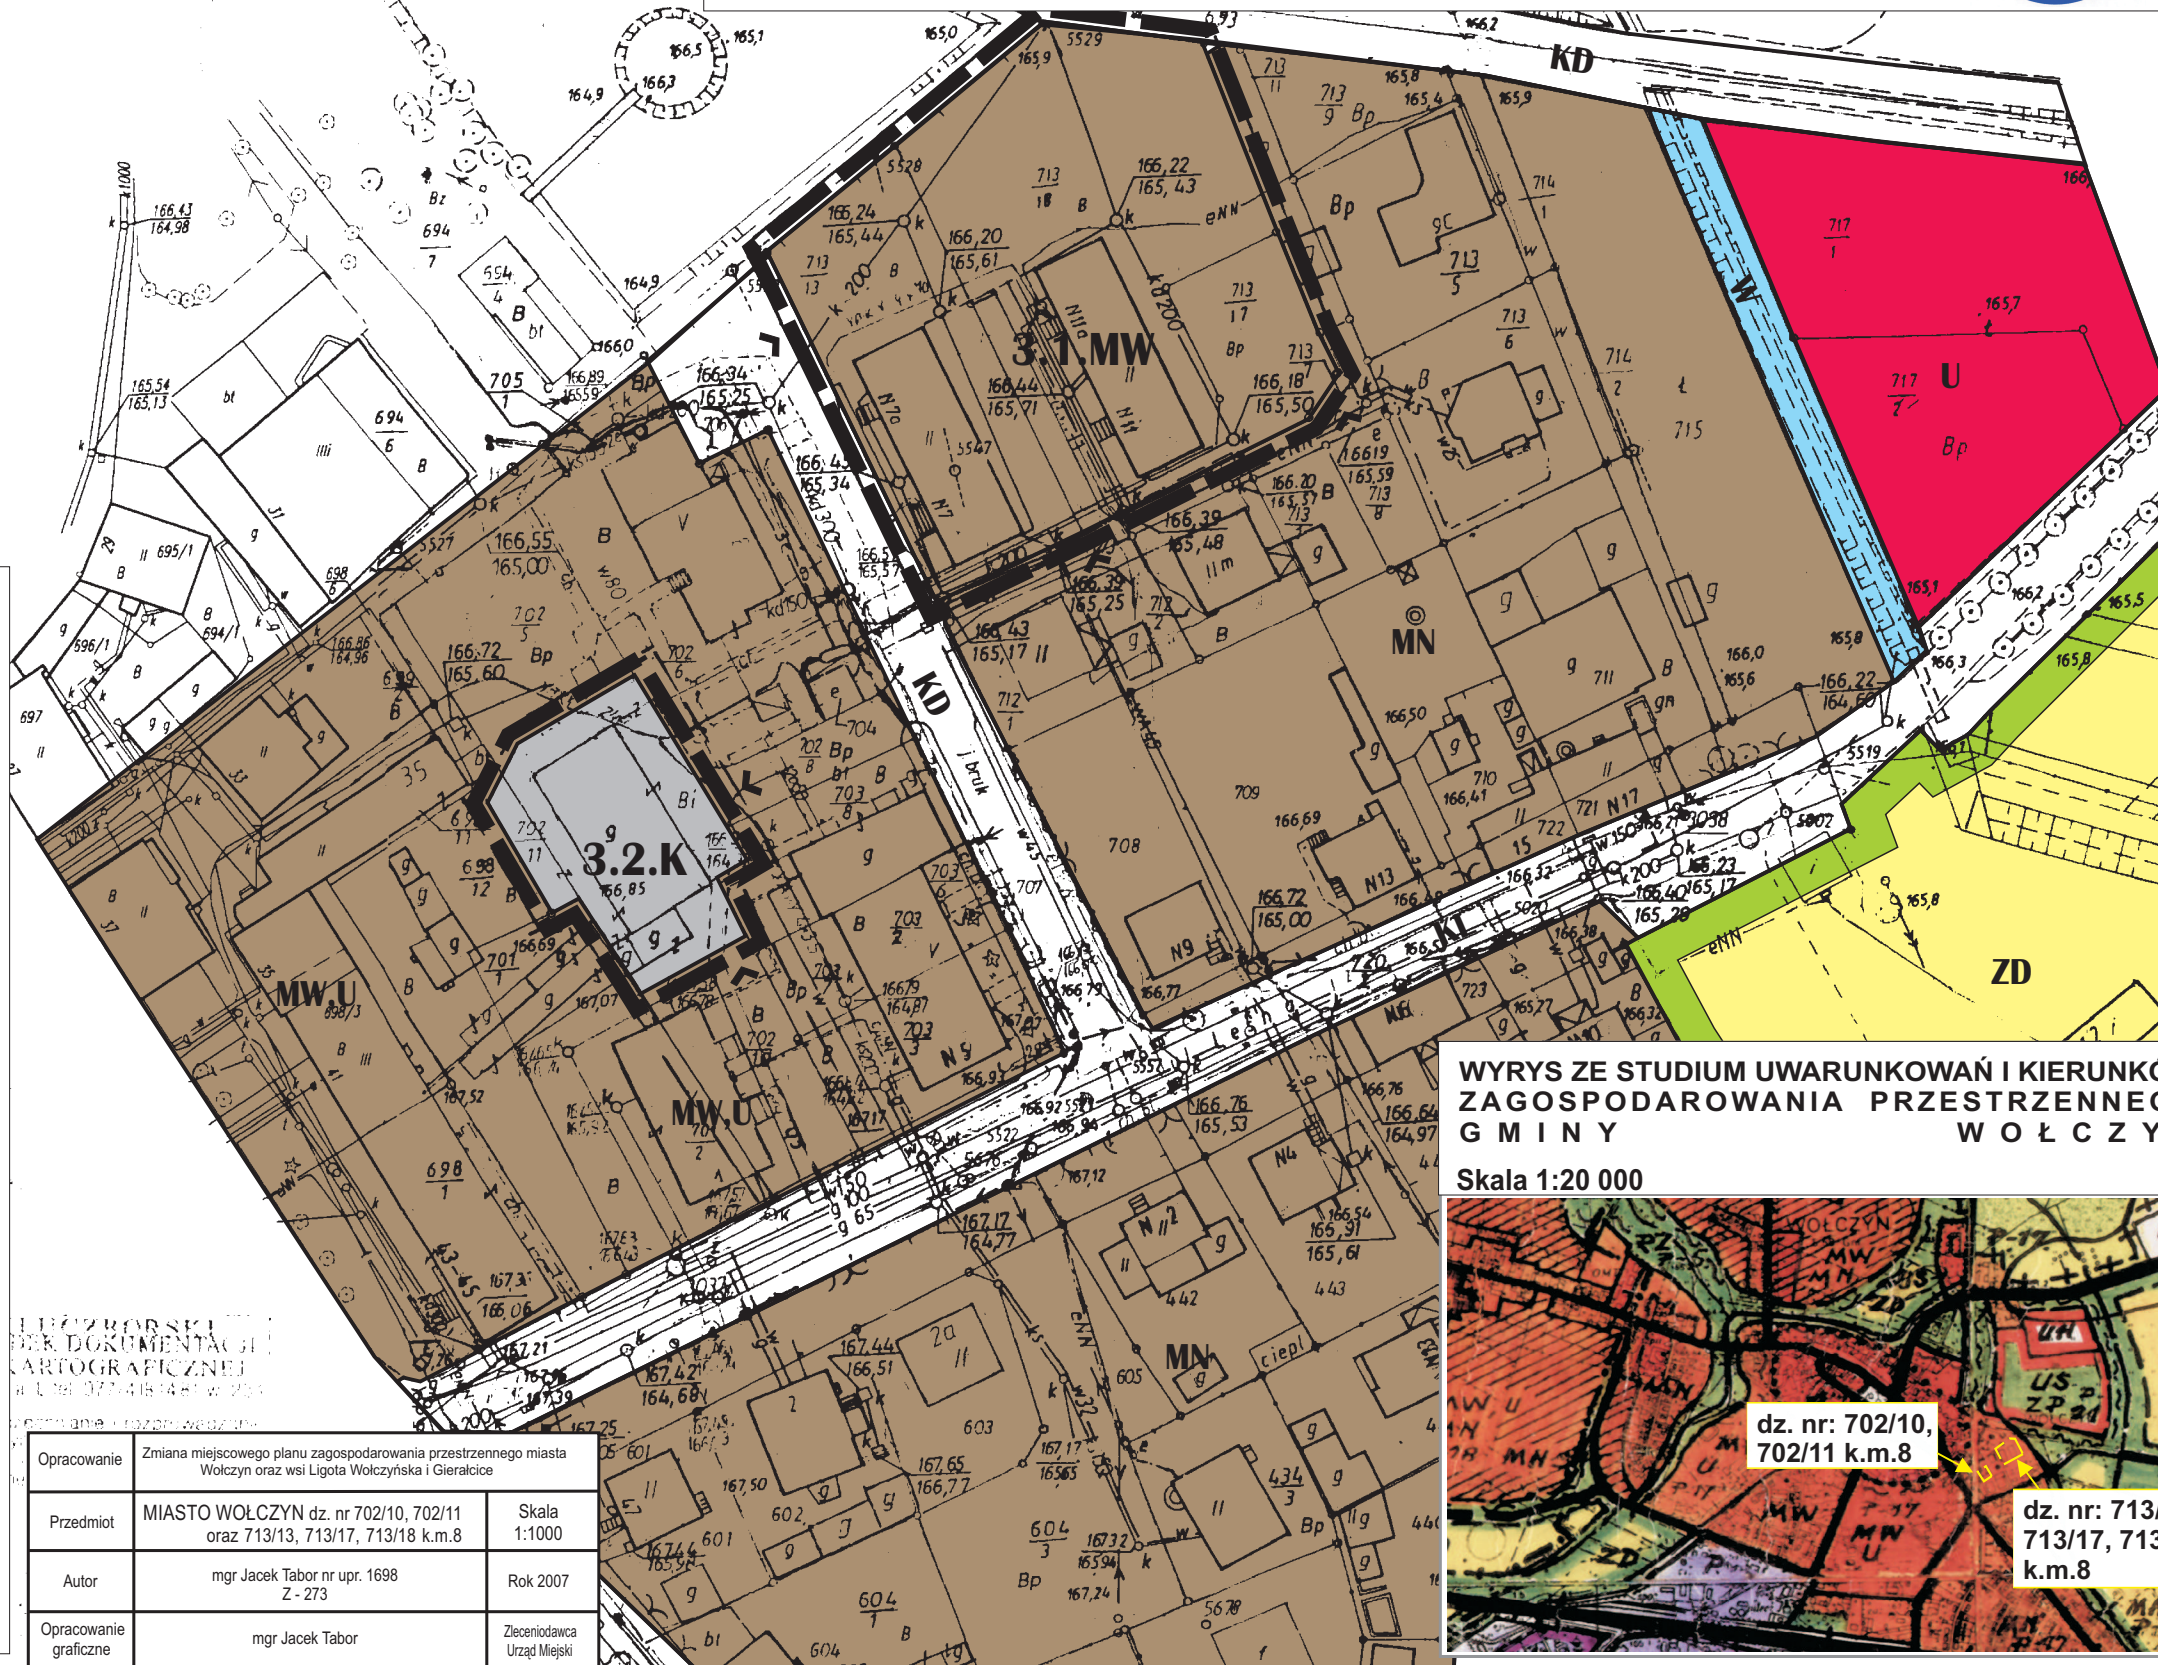

WYRYS ZE STUDIUM UWARUNKOWAŃ I KIERUNKÓW ZAGOSPODAROWANIA PRZESTRZENNEGO GMINY WOŁCZYN

Skala 1:20 000

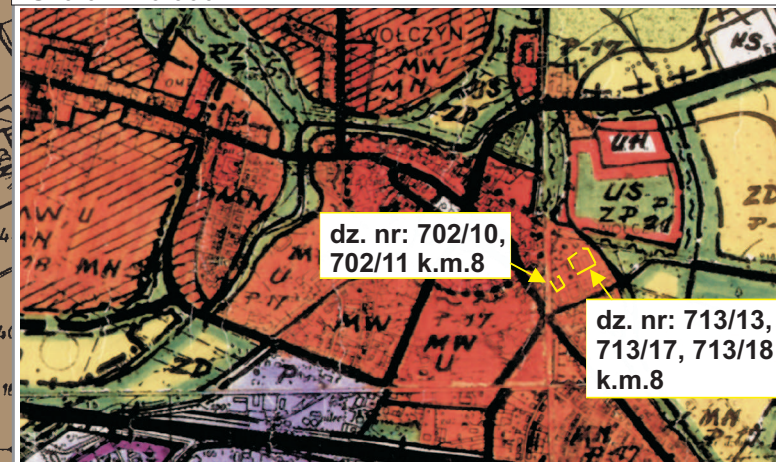

Opracowanie	Zmiana miejscowego planu zagospodarowania przestrzennego miasta Wołczyn oraz wsi Ligota Wołczyńska i Gierałcice	Skala 1:1000
Przedmiot	MIASTO WOŁCZYN dz. nr 702/10, 702/11 oraz 713/13, 713/17, 713/18 k.m.8	Rok 2007
Autor	mgr Jacek Tabor nr upr. 1698 Z - 273	Zleceniodawca Urząd Miejski
Opracowanie graficzne	mgr Jacek Tabor	