

Mapa jednostkowa  
(fotopomniejszenie)  
Województwo: opolskie  
Powiat : Kluczbork  
Gmina: Wołczyn  
Obręb: Wołczyn  
Km 8 działka 694/6  
Godło mapy zasadniczej : 464.121.2542  
464.122.213

Skala 1: 1000  
Układ współrzędnych: 1965  
Poziom odniesienia: Kronsztadt

Nr zlec. 11/11/2005

**LEGENDA**

**Oznaczenia ogólne**

— granice obszaru objętego zmianą miejscowego planu zagospodarowania przestrzennego

MW symbol terenu

**Oznaczenia regulacyjne**

— linie rozgraniczające tereny o różnym przeznaczeniu

— linie rozgraniczające działki ewidencyjne

➔ dojazd do obiektów i urządzeń

— Zasięg strefy ochrony konserwatorskiej "A"

**Przeznaczenie terenu**

6.1.MW,U tereny zabudowy mieszkaniowej - wielorodzinnej z usługami

**Przeznaczenie terenów poza granicami opracowania**

wg. ustaleń mpzp miasta Wołczyn oraz wsi Ligota Wołczyńska i Gierałcice, zat. Uchwałą nr XLVII/300/02 Rady Miejskiej w Wołczyńce z dnia 29 sierpnia 2002r.:

MW, U tereny zabudowy mieszkaniowej - wielorodzinnej z usługami

ZP tereny zieleni parkowej

KZ tereny dróg i ulic ruchu zbiorczego


KL tereny dróg i ulic ruchu lokalnego

KD tereny dróg i ulic ruchu dojazdowego

... 15 GRU. 2005  
... 15 GRU. 2005  
... 15 GRU. 2005

**WYRYS ZE STUDIUM UWARUNKOWAŃ I KIERUNKÓW ZAGOSPODAROWANIA PRZESTRZENNEGO GMINY WOŁCZYN**

Skala 1:20 000

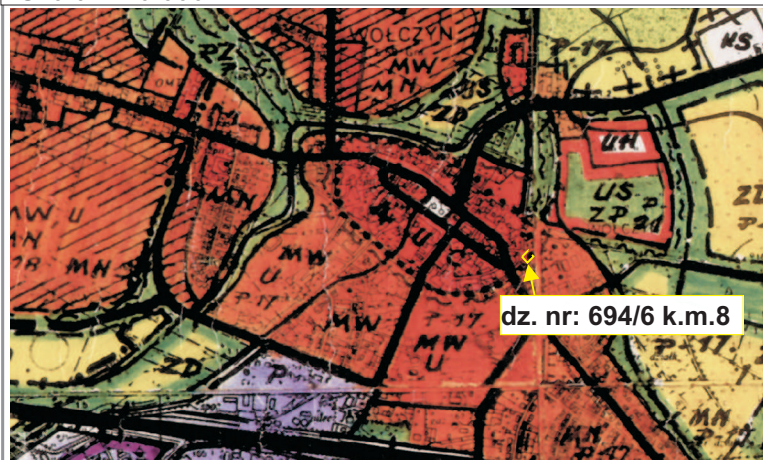

**MIASTO WOŁCZYN**


Skala 1:1000



Załącznik graficzny nr 6  
do uchwały nr XIV/122/2007  
Rady Miejskiej w Wołczyńce  
z dnia 28 listopada 2007r.



Zmiana miejscowego planu zagospodarowania przestrzennego miasta Wołczyn oraz wsi Ligota Wołczyńska i Gierałcice, zat. Uchwałą nr XLVI/300/02 Rady Miejskiej w Wołczyńce z dnia 29 sierpnia 2002r.

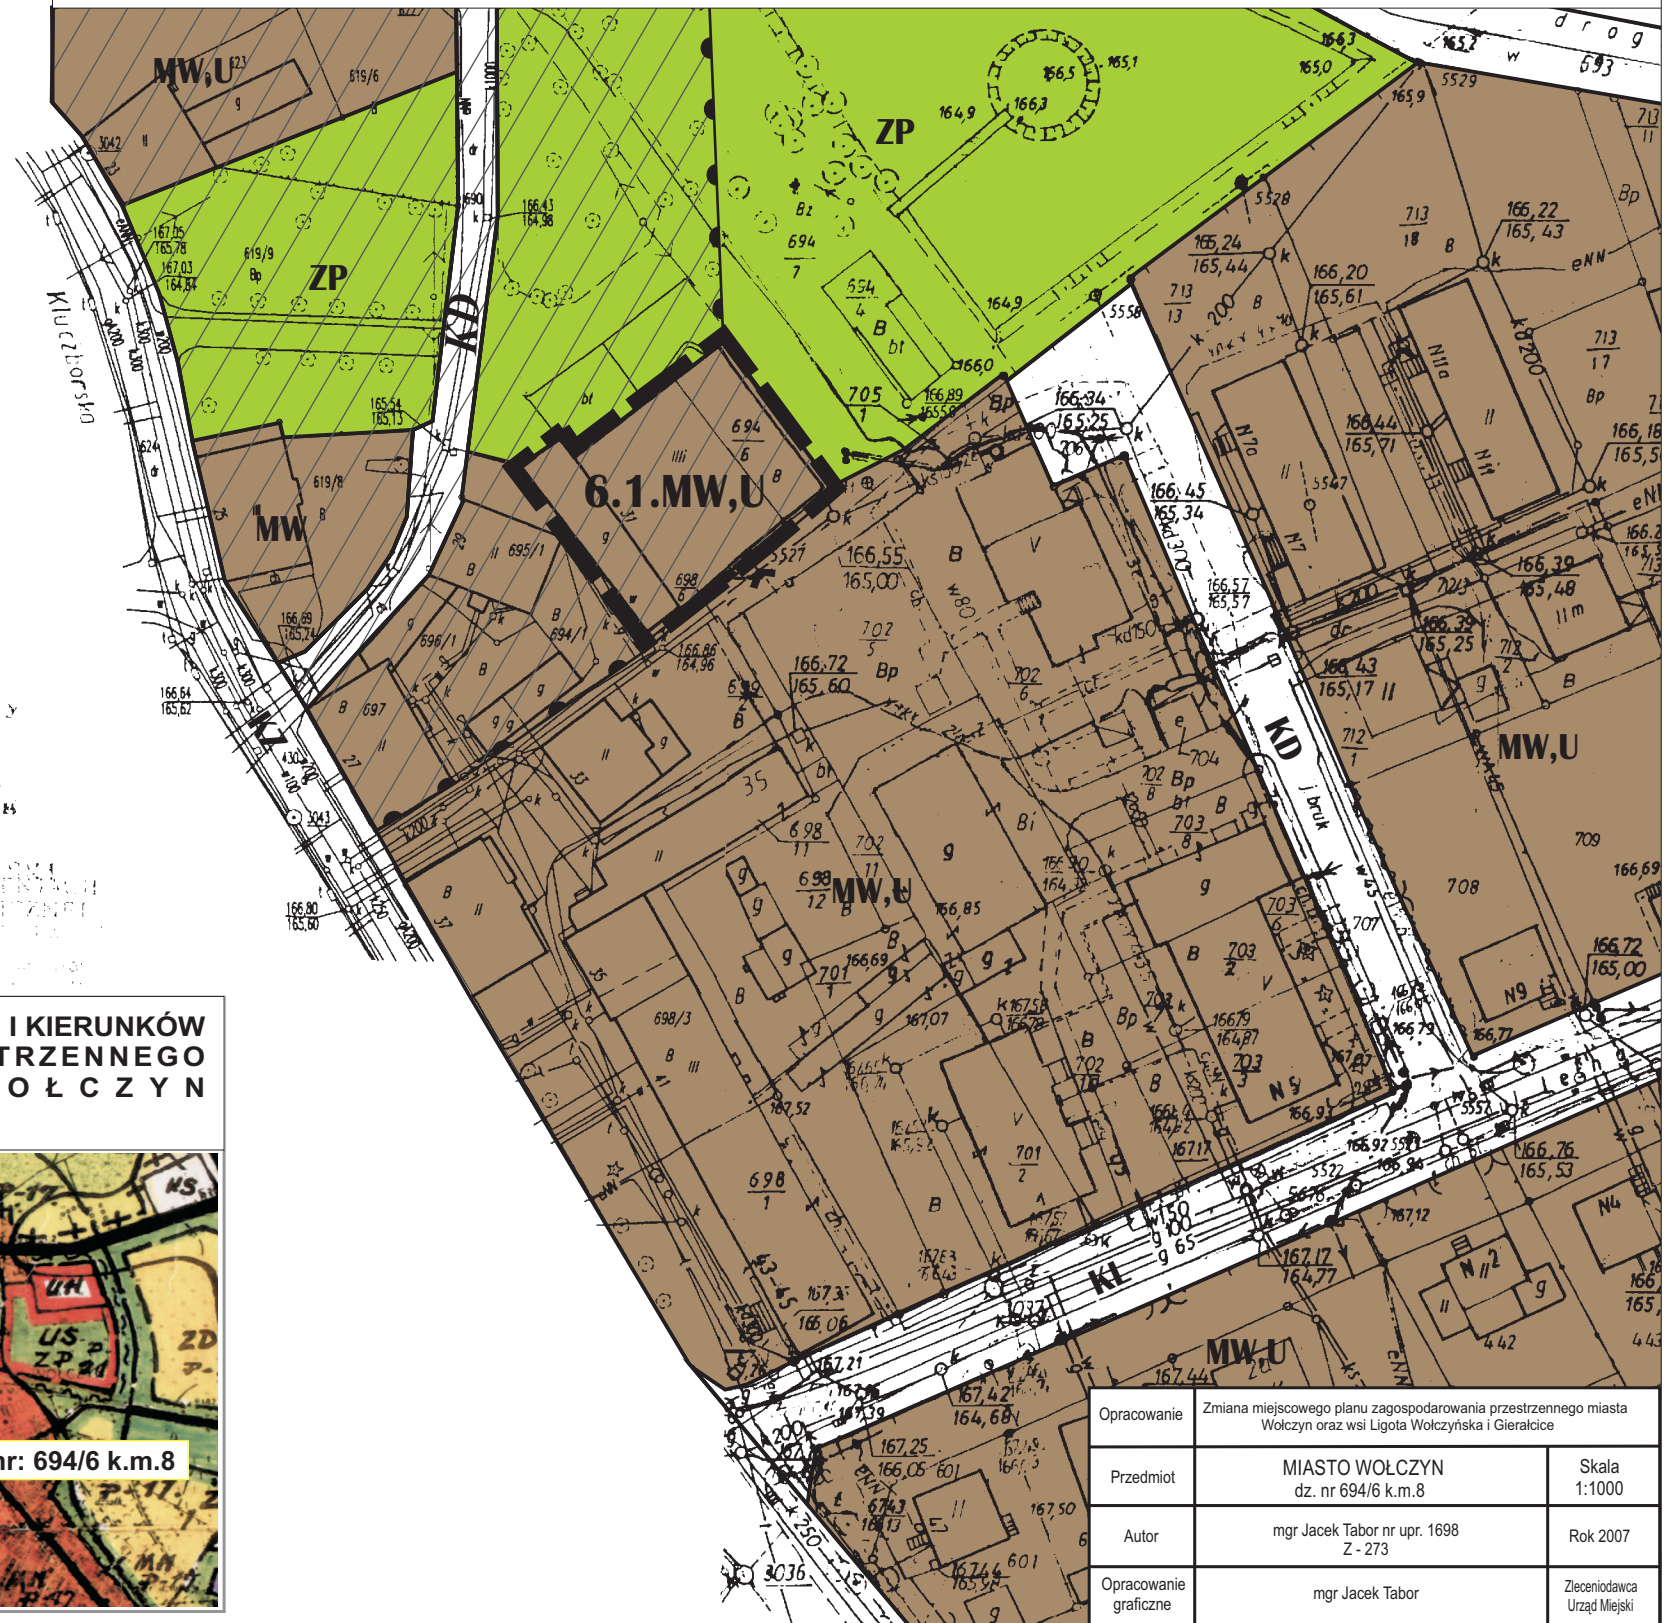

Opracowanie	Zmiana miejscowego planu zagospodarowania przestrzennego miasta Wołczyn oraz wsi Ligota Wołczyńska i Gierałcice	
Przedmiot	MIASTO WOŁCZYN dz. nr 694/6 k.m.8	Skala 1:1000
Autor	mgr Jacek Tabor nr upr. 1698 Z - 273	Rok 2007
Opracowanie graficzne	mgr Jacek Tabor	Złocieniowca Urząd Miejski