

**UCHWAŁA NR XXXVI/225/2017
RADY MIEJSKIEJ W WOŁCZYNIE**

z dnia 28 czerwca 2017 r.

**w sprawie przystąpienia do zmian w miejscowym planie zagospodarowania przestrzennego miasta Wołczyn
oraz wsi Ligota Wołczyńska i Gieralcice**

Na podstawie art. 18 ust. 2 pkt 5 ustawy z dnia 8 marca 1990 roku o samorządzie gminnym (t.j. Dz.U. z 2016 r. poz. 446 z późn. zm.) oraz art. 14 ustawy z dnia 27 marca 2003 r. o planowaniu i zagospodarowaniu przestrzennym (t.j. Dz.U. z 2017 r. poz. 1073), uchwała się co następuje:

§ 1. Przystępuje się do sporządzenia zmian w miejscowym planie zagospodarowania przestrzennego miasta Wołczyn oraz wsi Ligota Wołczyńska i Gieralcice, uchwalonego uchwałą Nr XLVI/300/2002 Rady Miejskiej w Wołczynie z dnia 29 sierpnia 2002 r. z późn. zm.

§ 2. Granice obszaru objętego opracowaniem zmian w miejscowym planie zagospodarowania przestrzennego określają załączniki graficzne nr 1 do nr 5 do niniejszej uchwały.

§ 3. Załączniki graficzne, o których mowa w § 2, stanowią integralną część niniejszej uchwały.


§ 4. Wykonanie uchwały powierza się Burmistrzowi Wołczyna.

§ 5. Uchwała wchodzi w życie z dniem podjęcia.

Przewodniczący Rady


Waldemar Antkowiak

Załącznik Nr 2 do uchwały Nr XXXVI/225/2017
Rady Miejskiej w Wołczynie
z dnia 28 czerwca 2017 r.

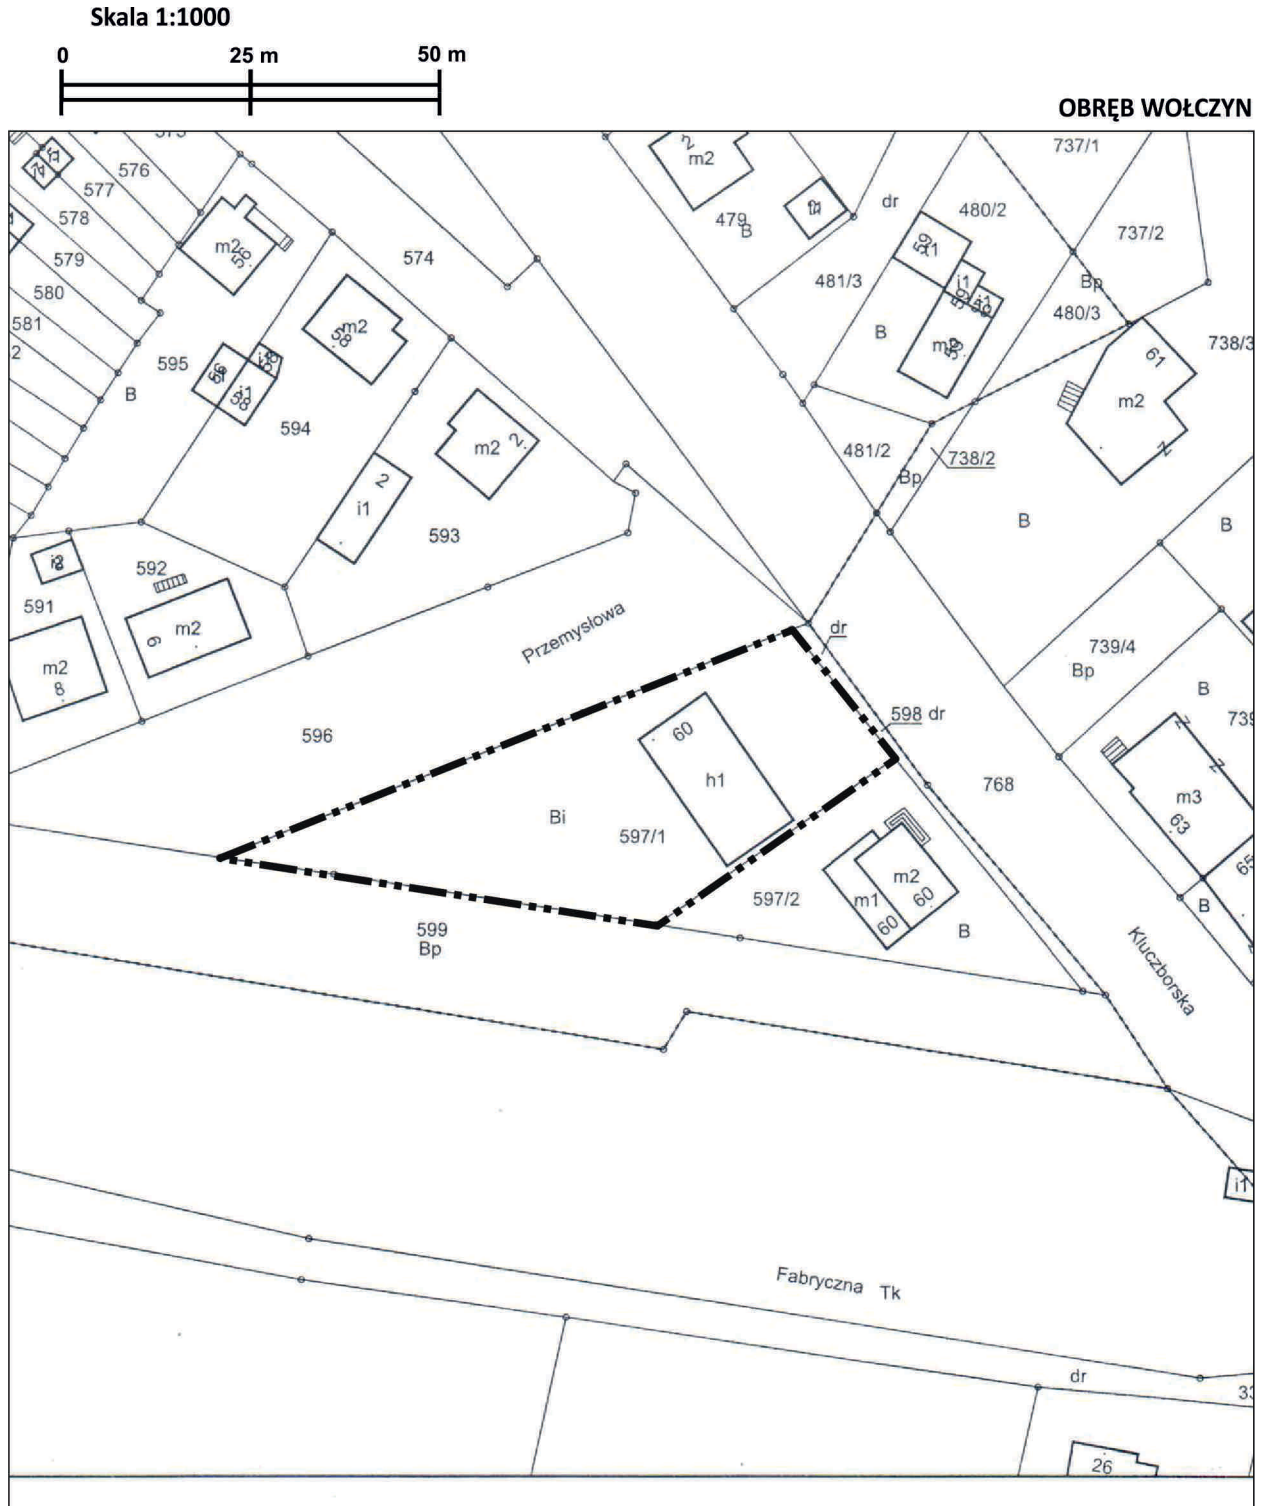


Załącznik Nr 3 do uchwały Nr XXXVI/225/2017
Rady Miejskiej w Wołczynie
z dnia 28 czerwca 2017 r.

Skala 1:1000

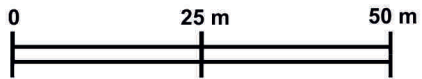


OBRĘB WOŁCZYN

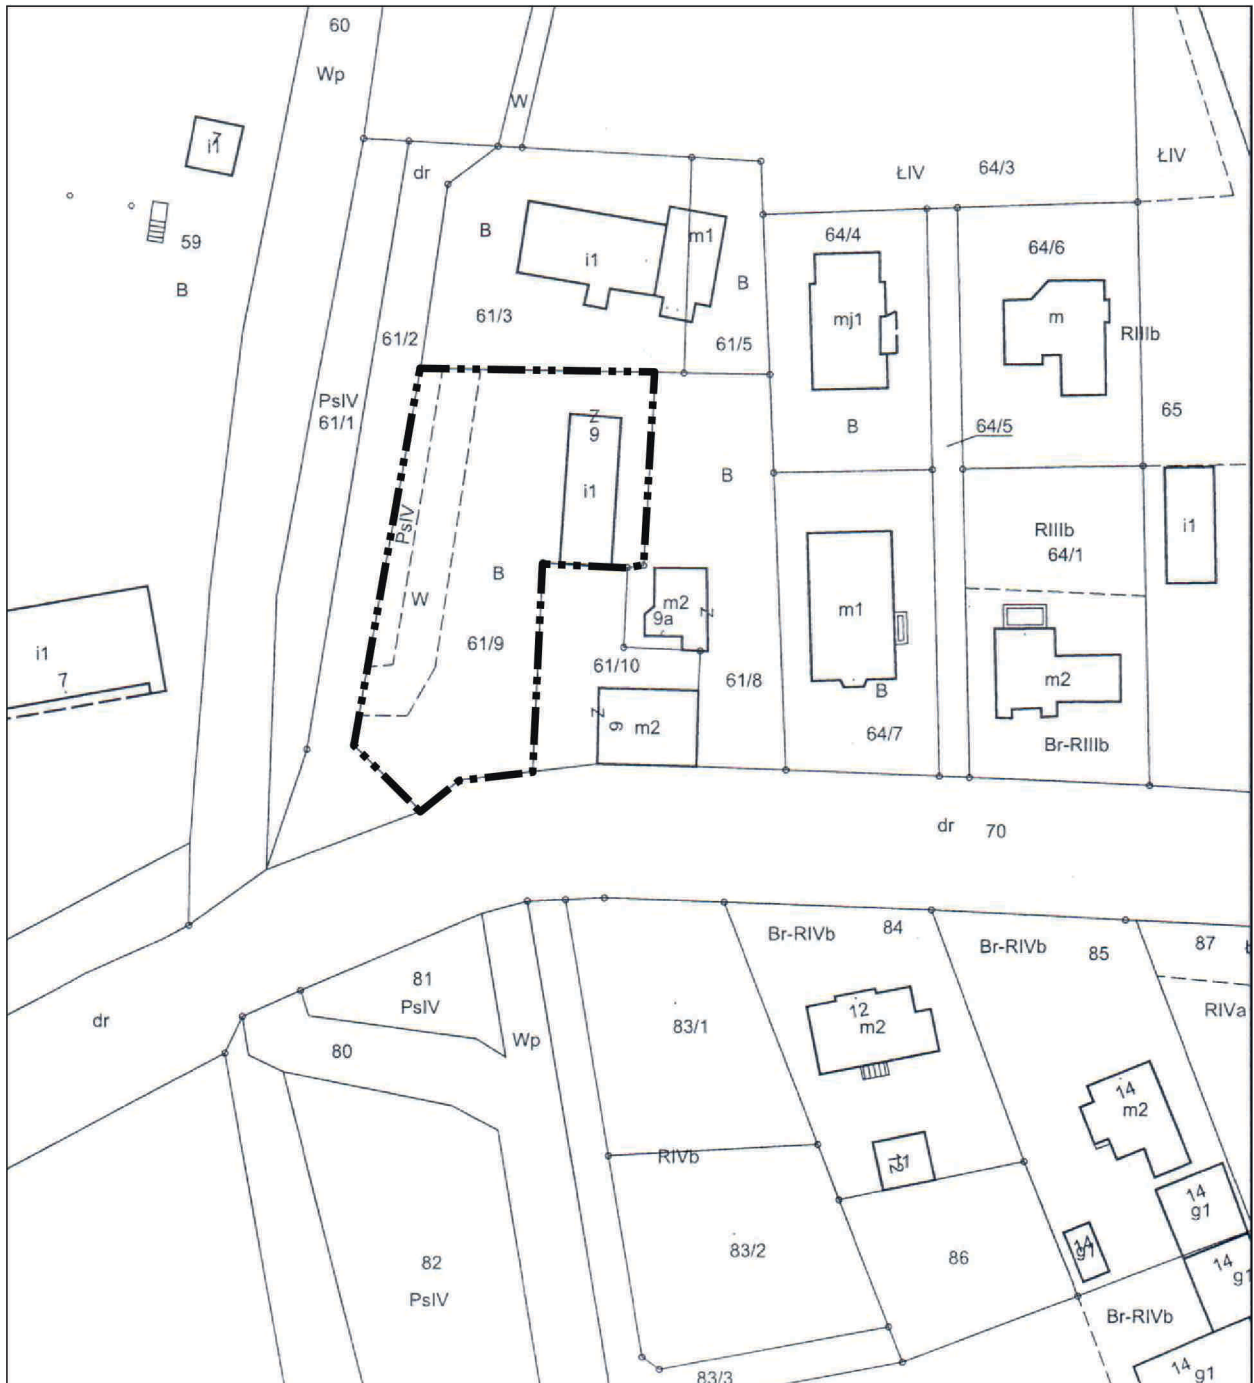


 granice zmiany w planie

Załącznik Nr 5 do uchwały Nr XXXVI/225/2017
Rady Miejskiej w Wołczynie
z dnia 28 czerwca 2017 r.

Skala 1:1000

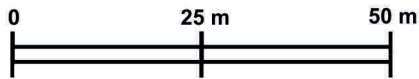

OBRĘB GIERAŁCICE

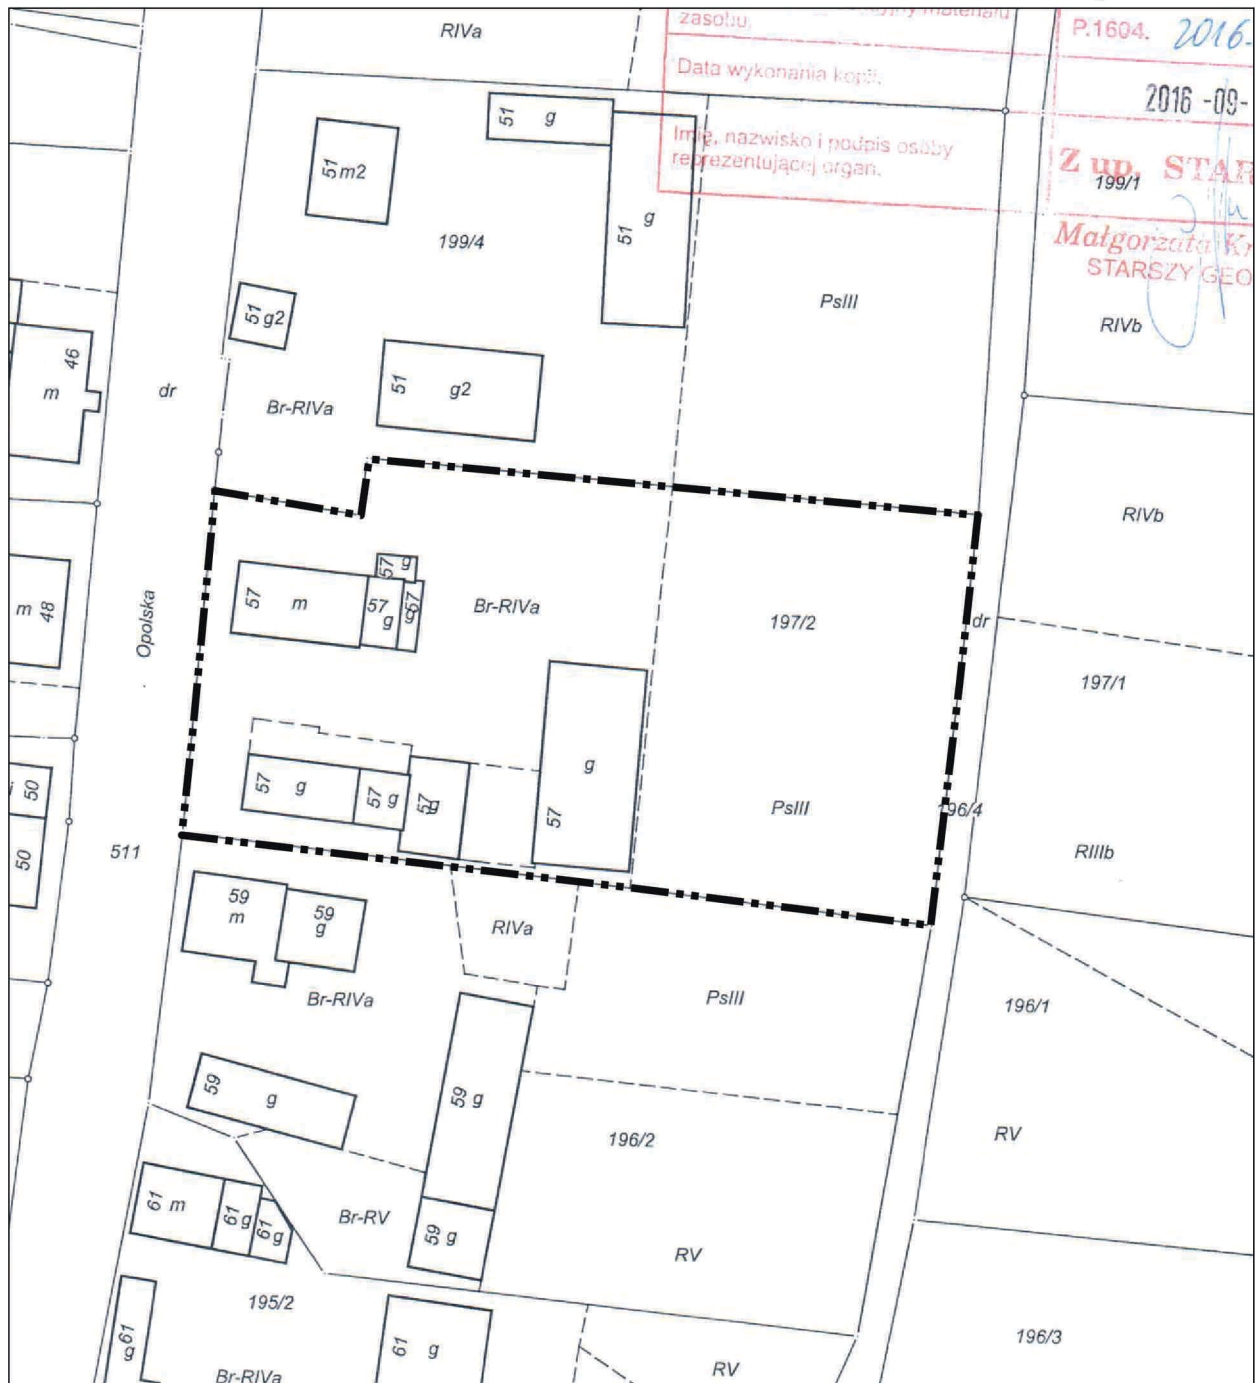

granice zmiany w planie