


Gmina WOŁCZYN

ZMIANY W MIEJSCOWYM PLANIE ZAGOSPODAROWANIA PRZESTRZENNEGO WSI KOMORZNO

Załącznik nr 1 rysunek planu

SKALA 1: 2000

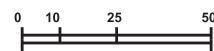

województwo opolskie
powiat kluczborski
gmina Wołczyn
obręb Komorzno
ark. 3 działka 118/1, 118/2


Układ współrzędnych : 1965
Poziom odniesienia: Kronsztadt

Nr zlec. 4/04/09
DZ 4297/09
KERG 29-2/09
Mapę sporządził:

[Signature]
20.05.09

STAROSTA KLUCZBORSKI
POWIATOWY OŚRODEK DOKUMENTACJI
GEODEZYJNEJ I KARTOGRAFICZNEJ
w Kluczborku, ul. Katowicka 1, tel. 077 418 14 81 w. 234
w obszarze oznaczonym - *[redacted]* potwierdzono w
terenie aktualność treści mapy zasadniczej. Dokumenty potwier-
dzające aktualność mapy przyjęto do zasobu w dniu *[redacted]*
i zawnieszczone pod nazwą *[redacted]* 02.CZE. 2009
Niniejsza mapa może służyć do celów projektowych.
Projektowane obiekty budowlane wymagające pozwolenia na budo-
wę podlegają wytyczeniu i inwentaryzacji powykonawczej przez
jednostki uprawnione do wykonywania prac geodezyjnych.
02.CZE. 2009 *[Signature]* STAROSTY
Kluczbork, *[Signature]*

[Signature]
Stanisława Piśczatka
Kierownik ZOT PODGIK

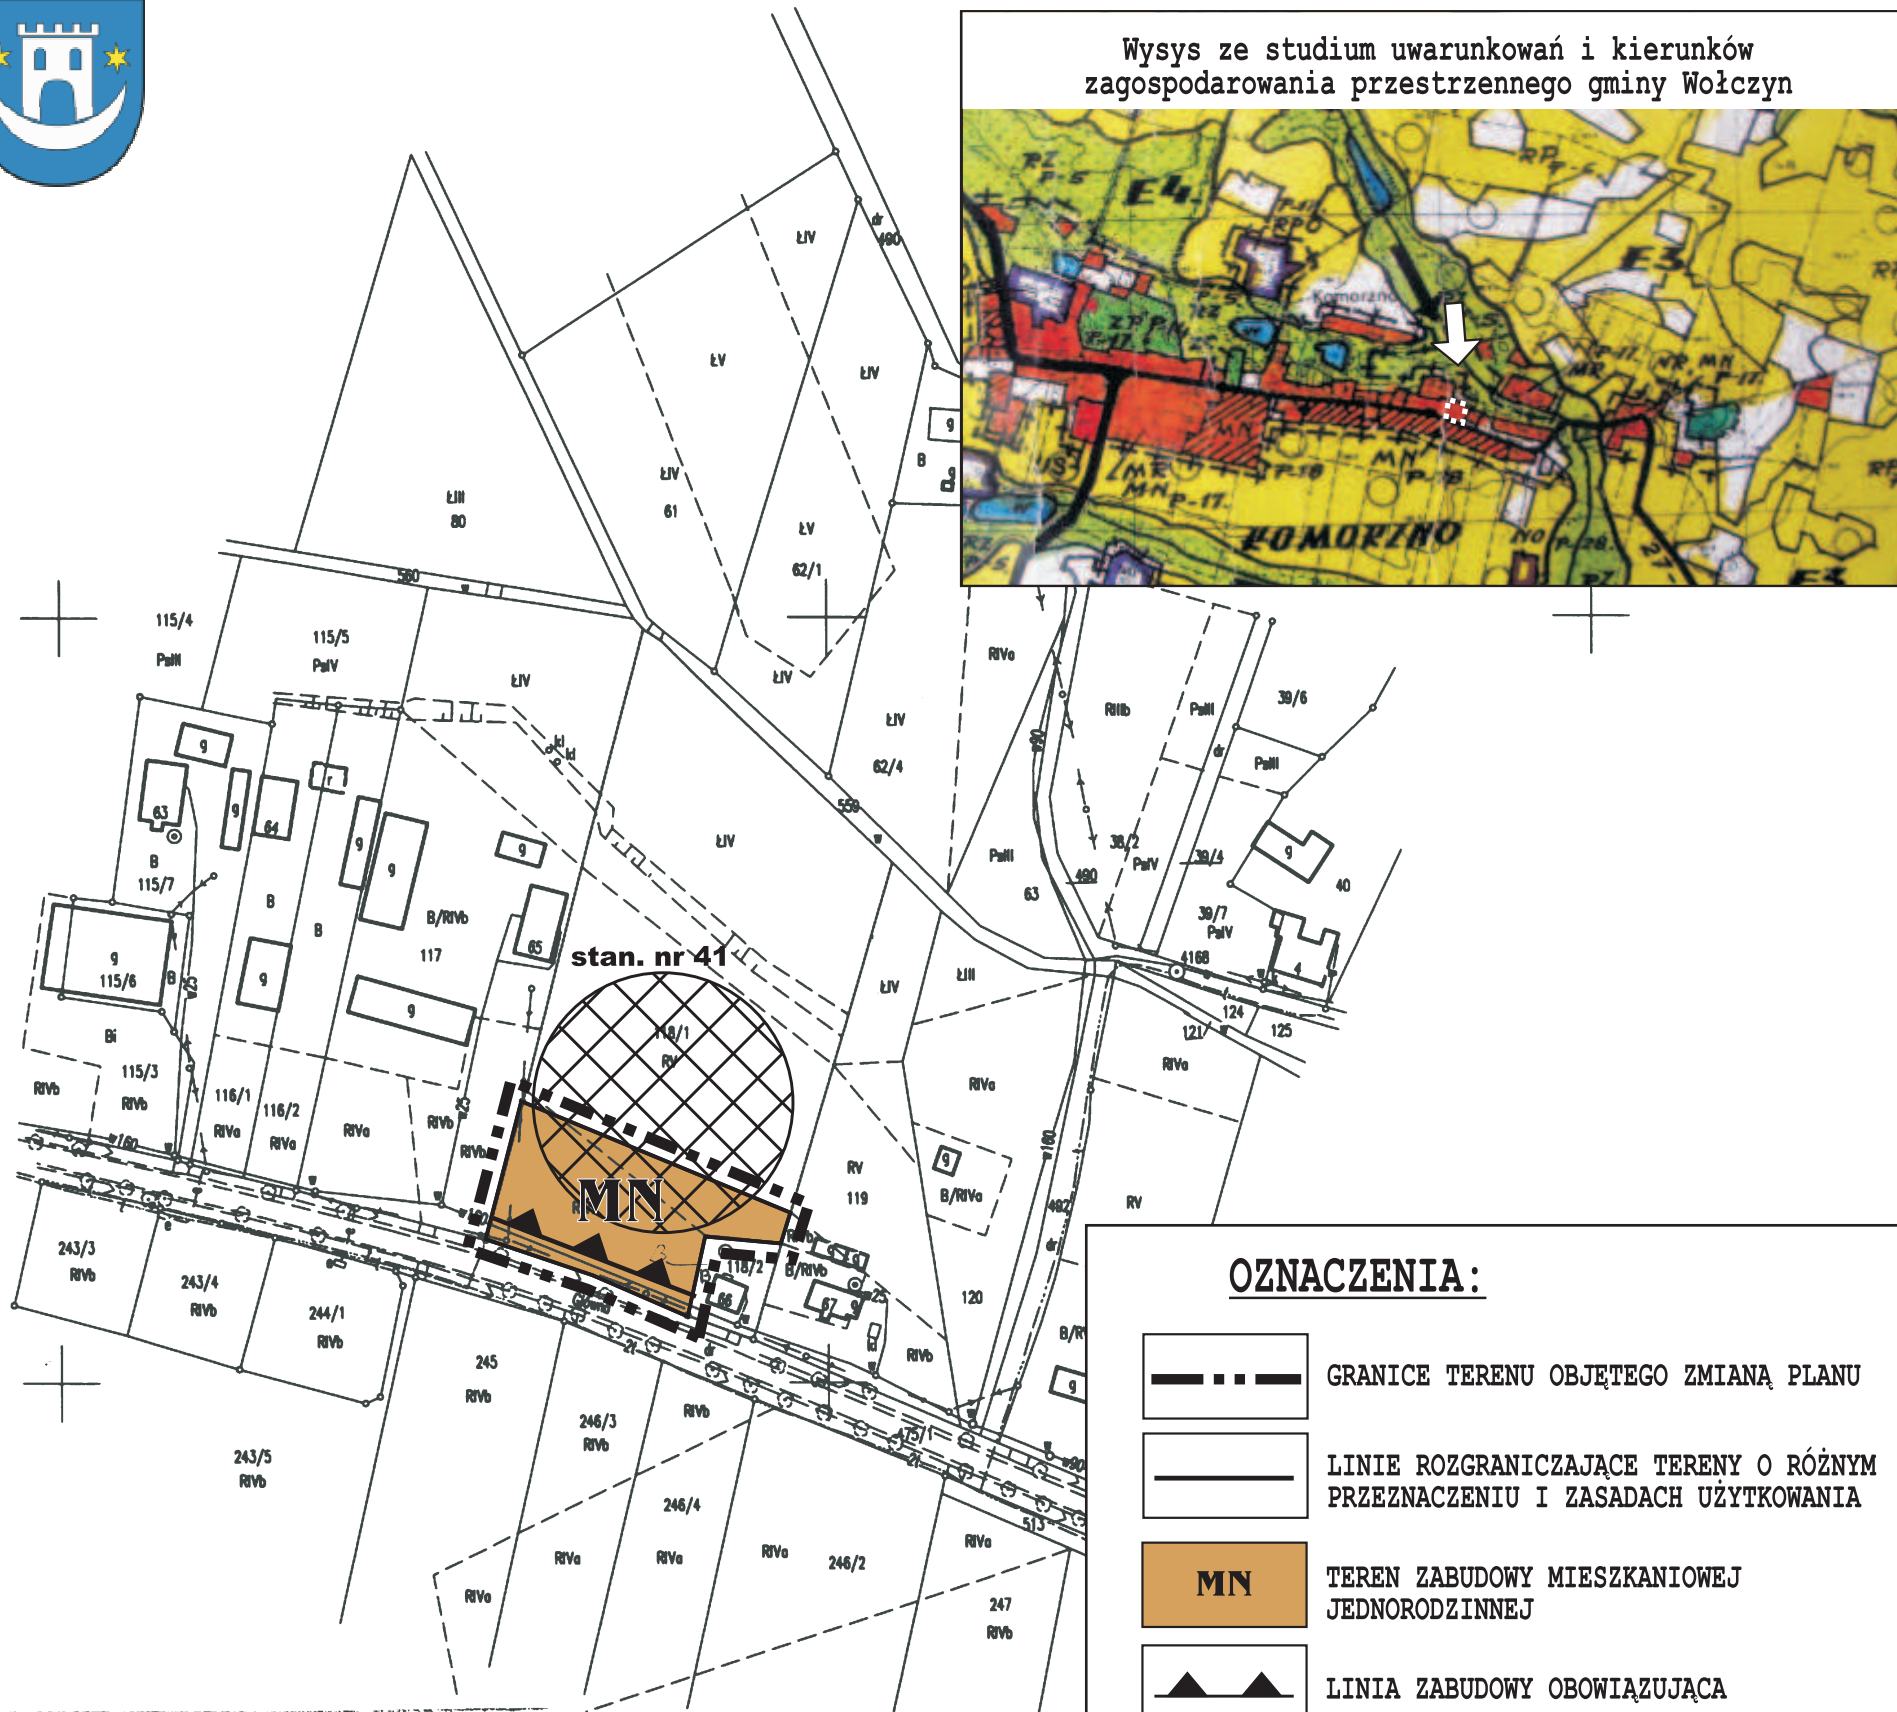

- OZNACZENIA:**
- GRANICE TERENU OBJĘTEGO ZMIANĄ PLANU
 - LINIE ROZGRANICZAJĄCE TERENY O RÓŻNYM PRZEZNACZENIU I ZASADACH UŻYTKOWANIA
 - TEREN ZABUDOWY MIESZKANIOWEJ JEDNORODZINNEJ
 - LINIA ZABUDOWY OBOWIĄZUJĄCA
 - STANOWISKO ARCHEOLOGICZNE

PU	Pracownia Urbanistyczna URB - PLAN mgr Helena Nowik 45-256 Opole ul. Szarych Szeregów 56 / 403	
	Temat opracowania	Zmiany w miejscowym planie zagospodarowania przestrzennego wsi Komorzno
	Przedmiot obiektu oprac.	Załącznik nr 1 - rysunek planu
Główny Projektant	mgr Helena Nowik - członek Zachodniej Okręgowej Izby Urbanistów Nr członkowski Z-59	

STAROSTA KLUCZBORSKI
POWIATOWY OŚRODEK DOKUMENTACJI
GEODEZYJNEJ I KARTOGRAFICZNEJ
w Kluczborku, ul. Katowicka 1, tel. 077 418 14 81 w. 234
Reprodukowanie, rozpowszechnianie i rozprowadzanie
niniejszego dokumentu wymaga zezwolenia, o którym
mowa w art. 18 ustawy z dnia 17 maja 1989r. - Prawo
geodezyjne i kartograficzne (Dz.U. Nr 30, poz. 163
z późniejszymi zmianami).
02.CZE. 2009 *[Signature]* STAROSTY
Kluczbork, *[Signature]*
Stanisława Piśczatka
Kierownik ZOT PODGIK

Załącznik nr 1 do uchwały Nr XXXV/295/2010
Rady Miejskiej w Wołczynie z dnia 24 lutego 2010 r.