

Projekt

z dnia 22 sierpnia 2013 r.

**UCHWAŁA NR
RADY MIEJSKIEJ W WOŁCZYNIE**

z dnia 2013 r.

**w sprawie uchwalenia zmiany miejscowego planu zagospodarowania przestrzennego
miasta Wołczyn oraz wsi Ligota Wołczyńska i Gierałcice**

Na podstawie art. 18 ust. 2 pkt 5, art. 40 ust. 1 ustawy z dnia 8 marca 1990 r. o samorządzie gminnym (tj. Dz. U. 2013 r., poz. 594) i art. 20 ust. 1 ustawy z dnia 27 marca 2003 r. o planowaniu i zagospodarowaniu przestrzennym (tj. Dz. U. 2012 r., poz. 647, zmiany wymienionej ustawy zostały ogłoszone w Dz. U. poz. 951 i 1445 oraz z 2013 r. poz. 21 i 405.), oraz uchwały nr XXI/143/2012 Rady Miejskiej w Wołczynie z dnia 30 maja 2012 r. w sprawie przystąpienia do sporządzenia zmian w miejscowym planie zagospodarowania przestrzennego miasta Wołczyn oraz wsi Ligota Wołczyńska i Gierałcice, po stwierdzeniu, że projekt zmiany miejscowego planu zagospodarowania przestrzennego nie narusza ustaleń Studium uwarunkowań i kierunków zagospodarowania przestrzennego gminy Wołczyn przyjętego uchwałą nr XXVI/163/97 z dnia 27 czerwca 1997 r.

**Rada Miejska w Wołczynie
uchwała
zmianę miejscowego planu zagospodarowania przestrzennego terenów miasta Wołczyn
oraz wsi Ligota Wołczyńska i Gierałcice**

**Rozdział 1.
Ustalenia ogólne dla całego obszaru objętego planem**

§ 1.

Zmiana miejscowego planu zagospodarowania przestrzennego miasta Wołczyn oraz wsi Ligota Wołczyńska i Gierałcice, zwana dalej planem (o powierzchni ok. 1 ha) ma na celu ustalenie zasad zagospodarowania przestrzennego następujących obszarów:

- 1) terenu zabudowy mieszkaniowej jednorodzinnej oznaczonego symbolem MN, przy ulicy Kwiatów Polskich w Wołczynie, obejmujący działki oznaczone w ewidencji gruntów i budynków nr 877/4, 877/6, 940/2, o powierzchni ok. 0,19 ha,
- 2) terenu zabudowy mieszkaniowej jednorodzinnej oznaczonego symbolem MN, przy ulicy Namysłowskiej w Wołczynie, obejmujący działkę oznaczone w ewidencji gruntów i budynków nr 150/4, o powierzchni ok. 0,09 ha,
- 3) terenu zieleni urządzonej wewnątrz mieszkalnych oznaczonego symbolem ZP₁ przy ulicy Kluczborskiej w Wołczynie, obejmujący część działki oznaczonej w ewidencji gruntów i budynków nr 619/1, o powierzchni ok. 0,05 ha,
- 4) terenu użytków rolnych oznaczonych symbolem RP obejmujących część działki oznaczonej w ewidencji gruntów i budynków nr 275/1 w Ligocie Wołczyńskiej, o powierzchni ok. 0,28 ha
- 5) terenu użytków rolnych RP, ogrodów i sadów RO oraz zabudowy zagrodowej lub jednorodzinnej obejmujących część działki oznaczonej w ewidencji gruntów i budynków nr 352 w Gierałcicach, o powierzchni ok. 0,53 ha.

§ 2.

Załączniki do uchwały

1. Integralnymi częściami uchwały są:

- 1) załącznik nr 1 - rysunki planu w skali 1:1000, numer 1 i numer 2, obowiązujące w zakresie ustalonych:
 - a) granic obszaru objętego planem,
 - b) linii rozgraniczających tereny o różnym przeznaczeniu lub różnych zasadach zagospodarowania,
 - c) symboli terenu,
 - d) nieprzekraczalnych linii zabudowy
- 2) załącznik nr 2 – rozstrzygnięcie o sposobie realizacji zapisanych w planie inwestycji z zakresu infrastruktury technicznej, które należą do zadań własnych gminy oraz zasadach ich finansowania zgodnie z przepisami o finansach publicznych,
- 3) załącznik nr 3 - rozstrzygnięcie o sposobie rozpatrzenia uwag wniesonych do projektu planu.

§ 3.

Słownik pojęć

1. Ilekroć w przepisach niniejszej uchwały jest mowa o:
 - 1) **planie** - należy przez to rozumieć niniejszą zmianę miejscowego planu zagospodarowania przestrzennego miasta Wołczyn oraz wsi Ligota Wołczyńska i Gierałcice,
 - 2) **uchwale** - należy przez to rozumieć niniejszą uchwałę Rady Miejskiej w Wołczynie
 - 3) **przeznaczeniu podstawowym** - należy przez to rozumieć takie przeznaczenie, które przeważa na terenie wydzielonym w planie liniami rozgraniczającymi,
 - 4) **przeznaczeniu dopuszczalnym** - należy przez to rozumieć ustalony w planie sposób użytkowania terenu lub jego części, który uzupełnia przeznaczenie podstawowe albo może z nim współistnieć na warunkach określonych w planie,
 - 5) **strefie obsługi technicznej lub strefie ochronnej od sieci infrastruktury technicznej** – należy przez to rozumieć:
 - a) strefę negatywnego oddziaływania na ludzi zamieszkujących na stałe lub zagrożenia wybuchem, o których szerokości i sposobie zagospodarowania mówią przepisy szczególne,
 - b) pas terenu wzdłuż sieci po obu jej stronach pozwalający na stały lub okresowy dostęp operatora kontrolującego stan sieci, a w przypadku awarii na jej usunięcie. Szerokość tej strefy ustala się na podstawie rodzaju sieci, średnicy i głębokości posadowienia,
 - 6) **użytkowaniu terenu** - należy przez to rozumieć rzeczywistą lub planowaną funkcję terenu lub sposób jego wykorzystania,
 - 7) **symbolu lub symbolu terenu** – należy przez to rozumieć symbol zawierający cyfrę i literę (litery) lub wyłącznie literę, w którym cyfra oznacza kolejny obszar objęty opracowaniem zaś litera (litery) to określone w § 4 przeznaczenie podstawowe terenu,

§ 4.

Przeznaczenie podstawowe terenów

1. Ustala się następujące podstawowe przeznaczenia terenów objętych planem oraz oznaczonych na rysunku planu literami:

- 1) **MN** – tereny zabudowy mieszkaniowej jednorodzinnej,
- 2) **UR** – tereny zabudowy usług rzemiosła
- 3) **R** – tereny rolnicze

§ 5.

1. Na obszarze planu nie występują przesłanki do określania:
 - 1) granic i sposobów zagospodarowania terenów lub obiektów narażonych na niebezpieczeństwo powodzi oraz zagrożonych osuwaniem się mas ziemnych a także terenów górniczych;
 - 2) sposobów i terminów tymczasowego zagospodarowania urządzania i użytkowania terenów.
 - 3) zasad dotyczących wymagań wynikających z potrzeb kształtowania przestrzeni publicznych,
 - 4) zasad dotyczących systemu komunikacji,

§ 6.

Zasady dotyczące ochrony i kształtowania ładu przestrzennego oraz przepisy dotyczące wymagań wynikających z potrzeb kształtowania przestrzeni publicznych

1. Realizację zabudowy i przekształcenia zagospodarowania przestrzennego terenów muszą uwzględniać wymogi ochrony i kształtowania ładu przestrzennego.

2. Wymogi, o których mowa w ust. 1 należy spełniać poprzez:

- 1) realizację nowej zabudowy z uwzględnieniem nawiązania kompozycyjnego do zabudowy istniejącej w sąsiedztwie,
- 2) realizację przekształceń terenów z uwzględnieniem istniejącego zagospodarowania,

3. W obszarze planu zakazuje się realizacji ogrodzeń wykonanych z prefabrykowanych elementów betonowych oraz realizacji okładzin ściennych z tworzyw sztucznych na elewacjach budynków,

4. Na terenach o przeznaczeniu podstawowym **MN** ustala się zakaz lokalizacji reklam.

§ 7.

Zasady ochrony dziedzictwa kulturowego i zabytków

1. W granicach obszarów objętych zmianą planu nie występują obiekty wpisane do rejestru zabytków.

2. Teren o symbolu 3UR znajduje się w obrębie zabytkowego układu urbanistycznego Starego Miasta, wpisanego do rejestru zabytków województwa opolskiego pod nr 163/57.

3. Dla terenu o symbolu 3UR obowiązują następujące ustalenia:

- 1) zakaz lokalizacji obiektów o wysokości przesłaniającej zabudowę historyczną,
- 2) zakaz instalowania urządzeń teletechnicznych stanowiących dominanty w zabudowie,
- 3) inwestycje związane z pracami ziemnymi winny być mieć zapewniony nadzór archeologiczny.

§ 8.

Zasady ochrony i kształtowania środowiska przyrodniczego

1. Na obszarze objętym planem nie występują prawnie chronione formy ochrony przyrody.

2. Sposób postępowania z odpadami winien być zgodny z przepisami szczególnymi oraz obowiązującym w gminie planem gospodarki odpadami.

3. Tereny oznaczone w planie symbolem **MN** wskazuje się w rozumieniu przepisów o ochronie przed hałasem jako tereny zabudowy mieszkaniowej jednorodzinnej.

4. Tereny objęte planem znajdują się w granicach GZWP nr 324 Dolina kopalna Kluczborka.

5. Obszar objęty planem w Gierałcicach (tereny R oraz 2MN) znajduje się w granicach strefy ochronnej pośredniej zewnętrznej ujęcia wody „Wołczyn – Markotów”. Na terenie objętym strefą obowiązują ustalenia zawarte w przepisach ją ustalających.

6. Na terenach oznaczonych symbolem **UR** dopuszcza się możliwość realizacji przedsięwzięć mogących potencjalnie znacząco oddziaływać na środowisko.

§ 9.

Ustalenia dotyczące infrastruktury technicznej

1. Ustala się zasady modernizacji, rozbudowy i budowy systemów infrastruktury technicznej:

- 1) możliwość modernizacji i rozbudowy istniejącej sieci i obiektów infrastruktury technicznej,
- 2) dopuszcza się zmianę parametrów istniejących sieci infrastruktury technicznej z zastrzeżeniem jak w pkt. 5.; rozbudowa sieci infrastruktury technicznej nie może naruszać ustaleń planu;
- 3) planowane przebiegi sieci infrastruktury technicznej należy prowadzić równoległe do dróg publicznych lub wewnętrznych dróg dojazdowych bądź równoległe do granic działek ewidencyjnych, ogrodzeń.
- 4) wzdłuż przebiegu sieci infrastruktury technicznej ustala się strefy obsługi technicznej oraz strefy ochronne sieci i urządzeń infrastruktury technicznej; warunki zagospodarowania terenu i ograniczenia w jego użytkowaniu w obrębie stref zgodnie z § 9,
- 5) na obszarze planu dopuszcza się lokalizację obiektów infrastruktury technicznej realizowanych jako obiekty wolnostojące lub wbudowane.

2. Ustala się szczegółowe zasady budowy, przebudowy i remontu systemów infrastruktury technicznej:

- 1) system wodno – kanalizacyjny:
 - a) zaopatrzenie w wodę z gminnej sieci wodociągowej z wykorzystaniem istniejących oraz projektowanych wodociągów rozdzielczych,
 - b) ścieki bytowe należy odprowadzać wyłącznie projektowanym systemem kanalizacji sanitarnej na gminną oczyszczalnię ścieków, z zastrzeżeniem jak w lit. c,
 - c) do czasu realizacji systemu kanalizacji sanitarnej ścieki należy gromadzić w szczelnym zbiorniku bezodpływowym lub stosować indywidualne sposoby oczyszczania ścieków; minimalna pojemność zbiornika bezodpływowego w momencie oddawania obiektu do użytku powinna wystarczać na co najmniej czternastodniowy okres gromadzenia nieczystości, z uwzględnieniem liczby przewidywanych użytkowników obiektu i jego funkcji,
 - d) wody opadowe lub roztopowe należy odprowadzać systemem kanalizacji deszczowej do cieków albo poprzez lokalne systemy odwodnień powierzchniowych; z terenów użytkowanych i przeznaczonych pod obsługę komunikacyjną (tereny parkingów oraz placów manewrowych) winny być one wstępnie oczyszczone,
- 2) system energetyczny:
 - a) zaopatrzenie w energię elektryczną: realizowane jest poprzez sieć średniego i niskiego napięcia; ustala się możliwość przebudowy istniejących oraz budowy nowych sieci, w tym stacji transformatorowych,
 - b) zaopatrzenie w gaz: dopuszcza się budowę sieci gazowej; do czasu realizacji sieci gazowej możliwe jest zasilanie instalacji w budynkach gazem płynnym z butli oraz ze zbiorników gazu płynnego,
 - c) zaopatrzenie w ciepło: realizacja z indywidualnych źródeł ciepła z wykorzystaniem proekologicznych, indywidualnych systemów ciepłych,

§ 10.

Szczególne warunki zagospodarowania terenów oraz ograniczenia w ich użytkowaniu

1. Ustala się szczególne warunki zagospodarowania terenu i ograniczenia w jego użytkowaniu w zasięgu stref obsługi technicznej oraz stref ochronnych sieci i urządzeń infrastruktury technicznej. Szerokości stref od sieci energetycznej istniejącej oraz stref powstałych w wyniku przebudowy lub modernizacji linii wynoszą:

- 1) dla linii napowietrznych średniego napięcia SN – 16 m (po 8 m od osi linii)
- 2) dla linii napowietrznych niskiego napięcia nN – 6 m (po 3 m od osi linii)
- 3) dla linii kablowych średniego i niskiego napięcia – 2 m (po 1 m od osi linii)
- 4) dla stacji transformatorowych SN/nN – 5 x 5 m

2. W związku z ust. 1 dla terenów położonych w strefach obsługi technicznej i ochronnych sieci infrastruktury technicznej ustala się wykorzystanie terenu pod zieleń urządzoną, drogi, place, parkingi, z wyłączeniem realizacji zabudowy kubaturowej oraz sadzenia drzew.

§ 11.

Ustalenie stawki procentowej

1. Dla wszystkich terenów w obszarze planu ustala się 30 % stawkę procentową służącą naliczaniu opłaty jednorazowej, o której mowa w art. 36 ust. 4 ustawy o planowaniu i zagospodarowaniu przestrzennym.

§ 12.

Ustalenia dotyczące scalania i podziału nieruchomości

1. W granicach opracowania planu nie przewiduje się przeprowadzenia obowiązkowej procedury scalania i podziału nieruchomości.

2. W przypadku przystąpienia do procedury scalania i podziału nieruchomości na wniosek właścicieli stosuje się następujące zasady i warunki tej procedury:

1) powierzchnia wydzielanych działek nie mniejsza niż:

- a) 300 m² dla zabudowy szeregowej,
- b) 500 m² dla zabudowy bliźniaczej,
- c) 700 m² dla zabudowy wolnostojącej,
- d) 1500 m² dla zabudowy usług rzemiosła,

2) szerokość frontów działek nie mniejsza niż:

- a) 9 m dla zabudowy szeregowej,
- b) 14 m dla zabudowy bliźniaczej,
- c) 18 m dla zabudowy wolnostojącej,

3) kąt położenia granic działek w stosunku do pasa drogowego - w przedziale 60 do 120 stopni,

Rozdział 2.

Ustalenia szczegółowe dla terenów

§ 13.

Tereny zabudowy mieszkaniowej jednorodzinnej

1. Dla terenów oznaczonych na rysunku planu symbolami **1MN**, **2MN**, których przeznaczenie podstawowe to zabudowa mieszkaniowa jednorodzinna ustala się:

1) przeznaczenia dopuszczalne:

- a) obiekty i pomieszczenia usługowe dla działalności usługowej niepowodującej uciążliwości na terenach zabudowy mieszkaniowej jednorodzinnej,
 - b) jednokondygnacyjne budynki gospodarcze oraz garaże,
 - c) ogrody przydomowe, obiekty i urządzenia małej architektury,
 - d) sieci, obiekty i urządzenia infrastruktury technicznej,
 - e) drogi wewnętrzne, place, parkingi, chodniki,
- 2) przeznaczenia zabronione:
- a) garaże dla samochodów ciężarowych,
 - b) garaże dla samochodów osobowych w ilości większej niż 3 stanowiska na jeden budynek mieszkalny,
- 3) parametry i wskaźniki kształtowania zabudowy oraz zagospodarowania terenów:
- a) maksymalna wysokość zabudowy – 10,0 m,
 - b) intensywność zabudowy (stosunek powierzchni całkowitej zabudowy do powierzchni działki budowlanej) w przedziale: minimalna – 0,05; maksymalna – 0,8
 - c) wielkość powierzchni zabudowy w stosunku do powierzchni działki budowlanej – maksymalnie 0,4;
 - d) udział procentowy powierzchni biologicznie czynnej w odniesieniu do powierzchni działki budowlanej - minimum 40%,
 - e) dachy spadziste o kącie nachylenia połaci dachowych w przedziale 30 - 45 stopni; pokrycie dachu – dachówka, blachodachówka lub gont bitumiczny w kolorze ceglonym, czerwonym lub szarym,
 - f) parametry wydzielanych działek budowlanych dla zabudowy wolnostojącej – powierzchnia nie mniejsza niż 700 m²,
 - g) drogi wewnętrzne o szerokości pasa drogowego minimum 6 m oraz jezdni o szerokości co najmniej 4 m
 - h) obowiązek realizacji miejsc postojowych dla samochodów osobowych na działce na której zlokalizowana jest zabudowa w ilości co najmniej 1 miejsce parkingowe na lokal mieszkalny oraz 1 miejsce parkingowe na każde 100 m² powierzchni całkowitej obiektu o funkcji innej niż mieszkaniowa,
 - i) dopuszcza się adaptację oraz możliwość dokonywania remontów, modernizacji rozbudowy i przekształceń istniejącej zabudowy z zachowaniem parametrów i wskaźników określonych w niniejszym planie,

§ 14.

Tereny zabudowy usług rzemiosła

1. Dla terenów oznaczonych na rysunku planu symbolami **1UR, 2UR, 3UR**, których przeznaczenie podstawowe to zabudowa usług rzemiosła, ustala się:

1) przeznaczenia dopuszczalne:

- a) mieszkania stanowiące część obiektu usługowego,
- b) budynki produkcyjne, warsztatowe, magazynowe, gospodarcze, garaże oraz obiekty i urządzenia towarzyszące,
- c) sieci, obiekty i urządzenia infrastruktury technicznej,
- d) drogi wewnętrzne, place, parkingi, chodniki,
- e) zieleni urządzona i obiekty i urządzenia małej architektury,
- f) stałe i tymczasowe urządzenia reklamowe,

2) przeznaczenia zabronione:

- a) garaże dla samochodów ciężarowych,

3) parametry i wskaźniki kształtowania zabudowy oraz zagospodarowania terenów:

- a) maksymalna wysokość obiektów budowlanych – 12 m;
- b) intensywność zabudowy (stosunek powierzchni całkowitej zabudowy do powierzchni działki budowlanej) w przedziale: minimalna – 0,01; maksymalna – 0,8
- c) wielkość powierzchni zabudowy w stosunku do powierzchni działki budowlanej – maksymalnie 0,3;
- d) udział procentowy powierzchni biologicznie czynnej w odniesieniu do powierzchni działki budowlanej - minimum 30%,
- e) dachy płaskie lub spadziste o kącie nachylenia połaci dachowych w przedziale 30 - 45 stopni; pokrycie dachów spadzistych – dachówka, blachodachówka lub gont bitumiczny w kolorze ceglastym, czerwonym lub szarym,
- f) powierzchnia wydzielanych działek budowlanych – nie mniejsza niż 1500 m²,
- g) drogi wewnętrzne o szerokości pasa drogowego minimum 6 m oraz jezdni o szerokości co najmniej 4 m
- h) obowiązek realizacji miejsc postojowych dla samochodów osobowych na działce na której zlokalizowana jest zabudowa w ilości co najmniej 1 miejsce parkingowe na lokal mieszkalny oraz 1 miejsce parkingowe na każde 100 m² powierzchni całkowitej obiektu o funkcji innej niż mieszkaniowa,
- i) dopuszcza się adaptację oraz możliwość dokonywania remontów, modernizacji rozbudowy i przekształceń istniejącej zabudowy z zachowaniem parametrów i wskaźników określonych w niniejszym planie,

§ 15.

Tereny rolnicze

1. Dla terenu oznaczonego na rysunku planu symbolem **R**, którego przeznaczenie podstawowe to tereny rolnicze, ustala się:

1) przeznaczenia dopuszczalne:

- a) drogi wewnętrzne,
- b) pasieki, uprawy sadownicze,
- c) sieci, obiekty i urządzenia infrastruktury technicznej,

2) przeznaczenia zabronione: zakaz zabudowy z wyjątkiem budowli wymienionych w punkcie 1;

Rozdział 3.

Ustalenia końcowe

§ 16.

1. Wykonanie uchwały powierza się Burmistrzowi Wołczyna.

2. Uchwała podlega ogłoszeniu w Dzienniku Urzędowym Województwa Opolskiego oraz na stronie internetowej Urzędu Miasta Wołczyn.


3. Uchwała wchodzi w życie po upływie 14 dni od dnia jej ogłoszenia w Dzienniku Urzędowym Województwa Opolskiego.

Załącznik Nr 1 do Uchwały Nr


Rady Miejskiej w Wołczynie

z dnia.....2013 r.

Rysunek nr 1 załącznika nr 1 do uchwały

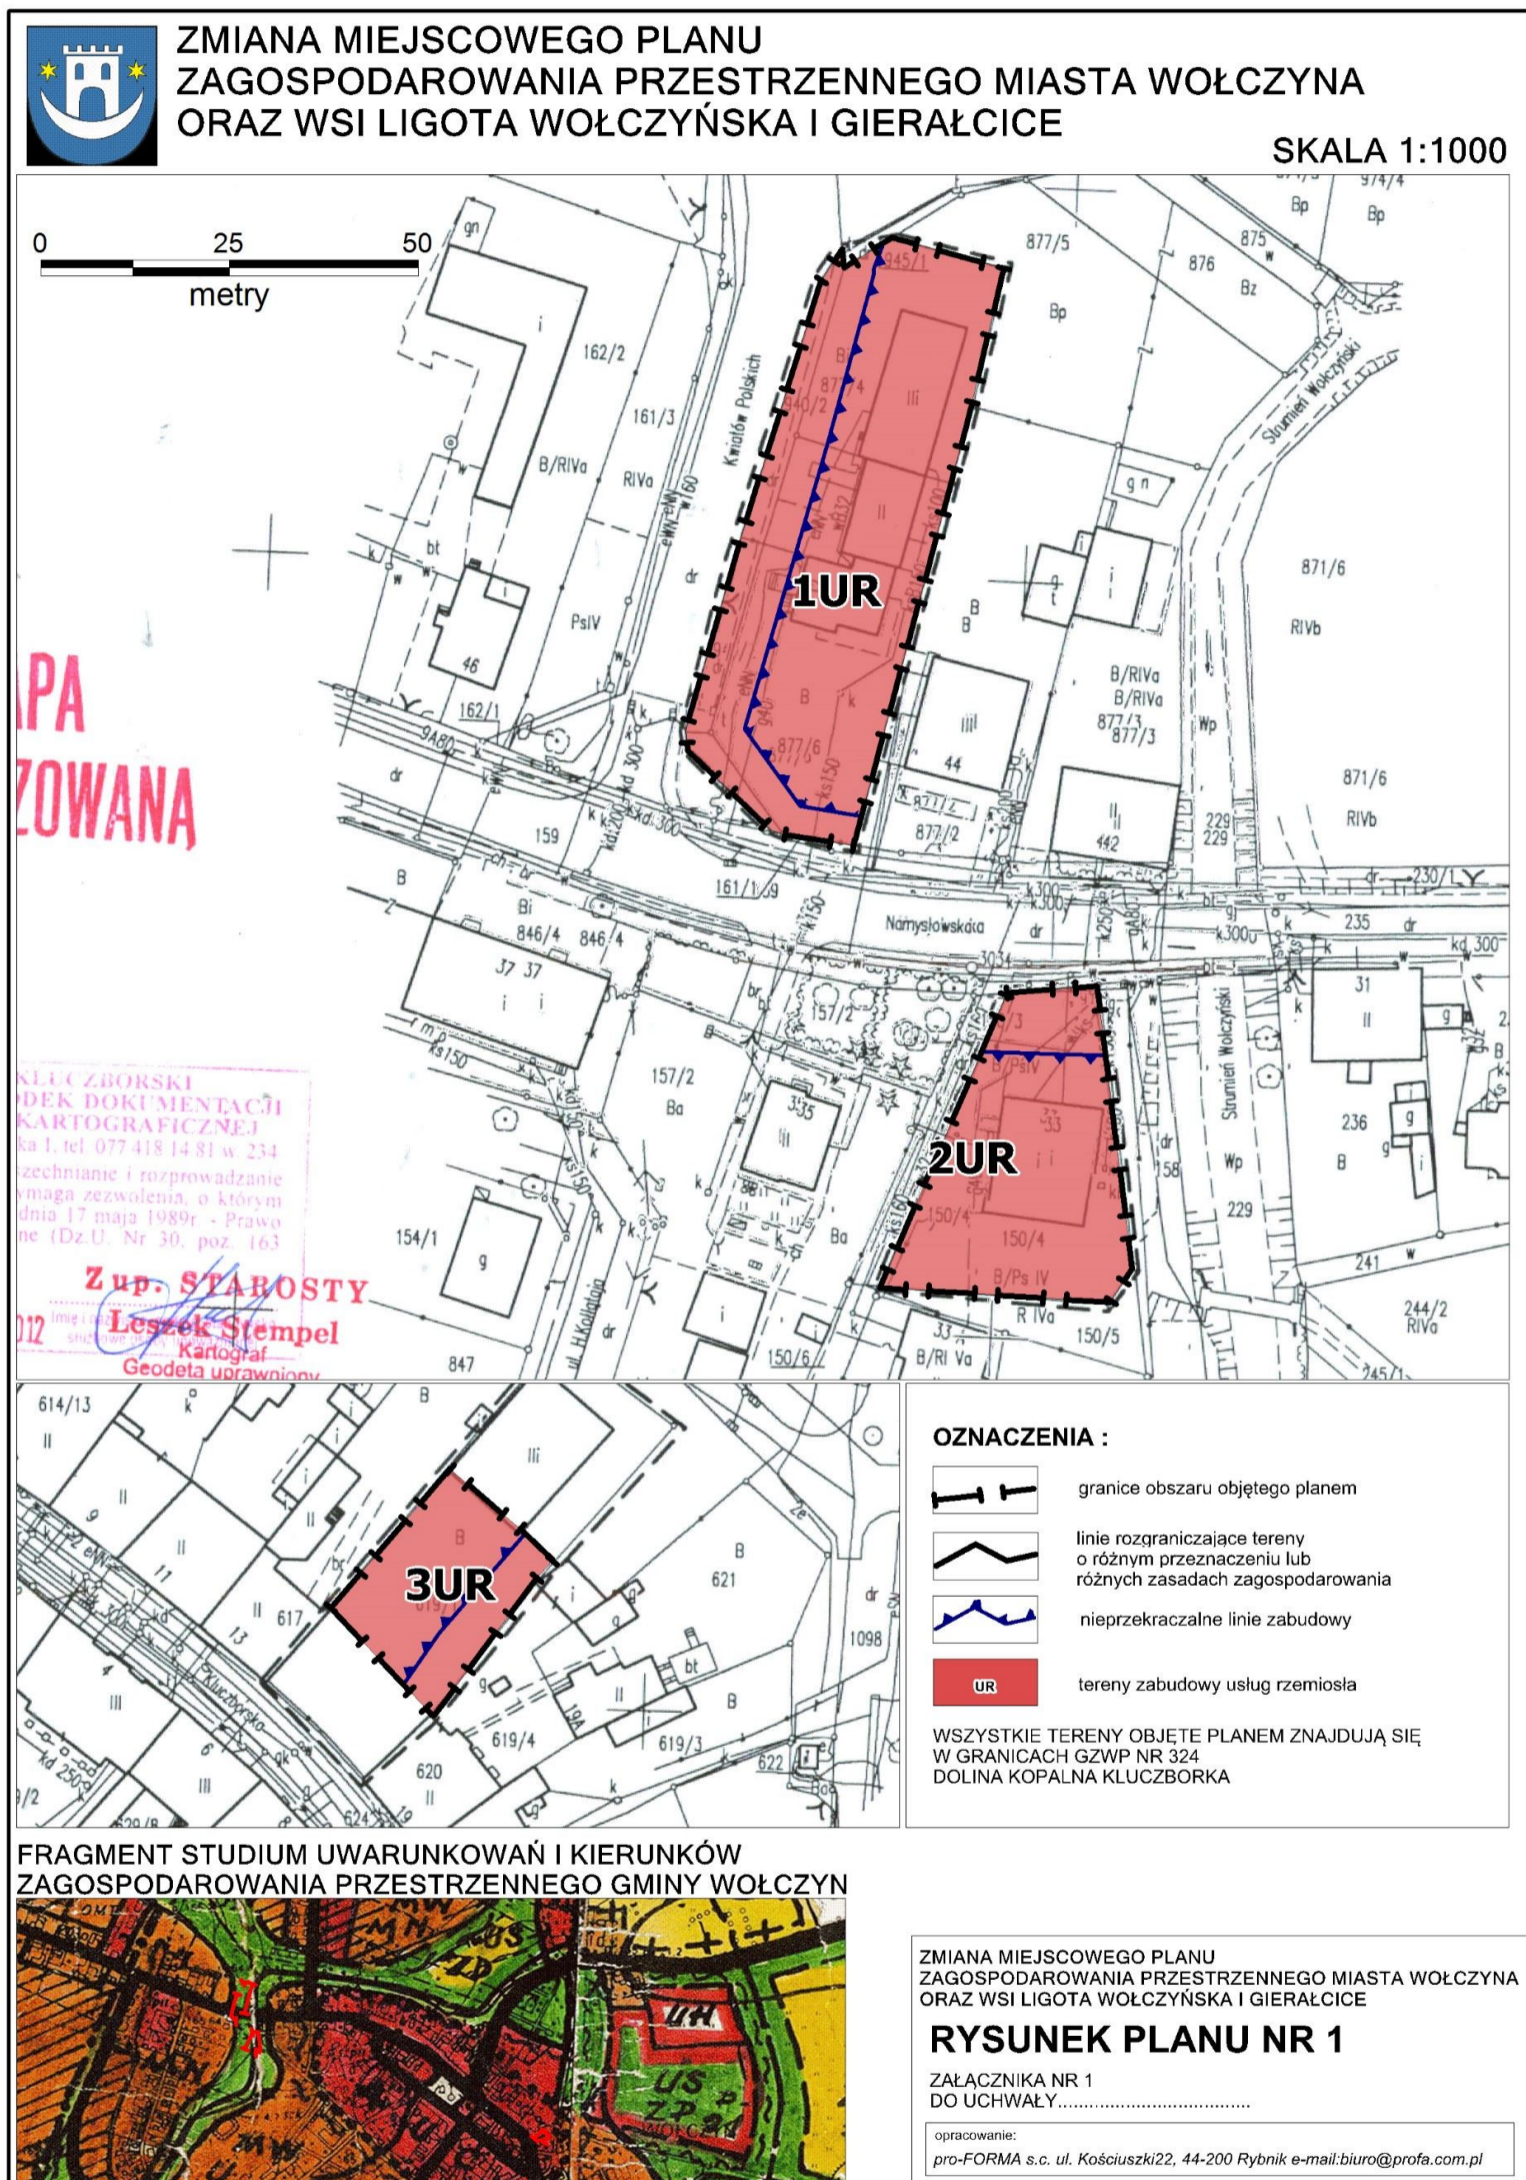

Rysunek nr 2 załącznika nr 1 do uchwały

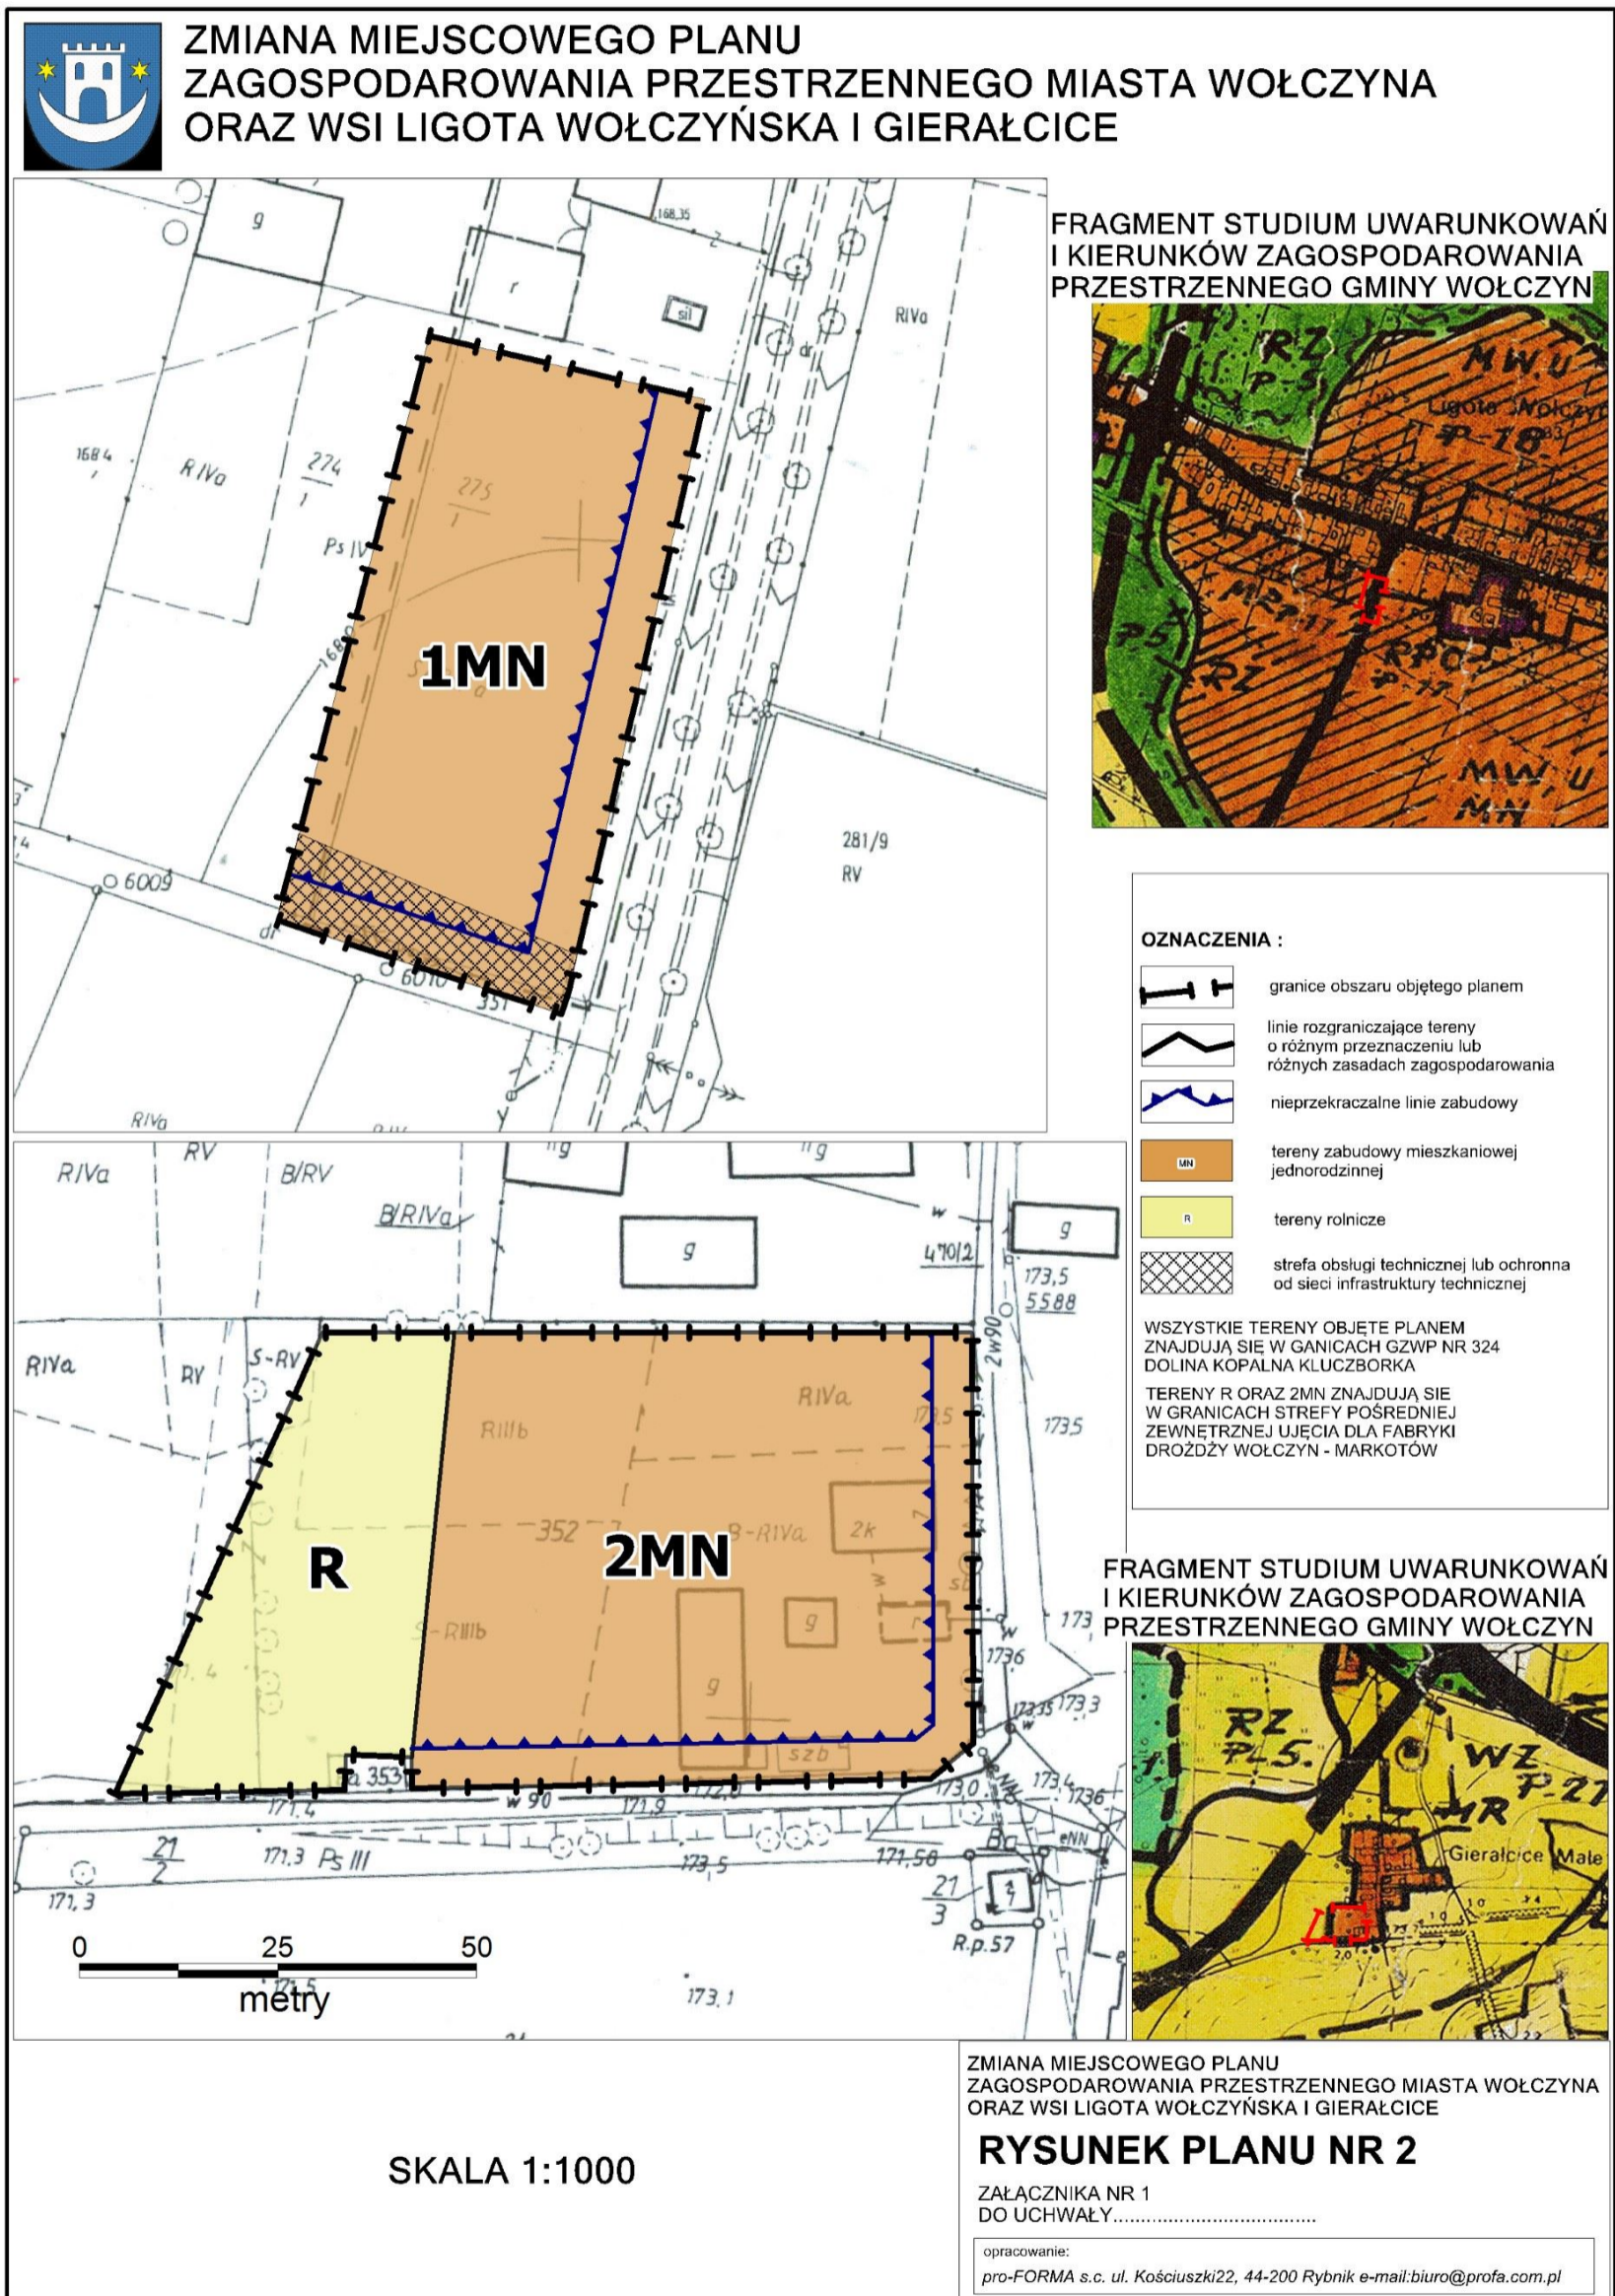

Załącznik Nr 2 do Uchwały Nr

Rady Miejskiej w Wołczynie

z dnia.....2013 r.

Rozstrzygnięcia o sposobie realizacji zapisanych w planie inwestycji z zakresu infrastruktury technicznej, które należą do zadań własnych gminy oraz zasadach ich finansowania zgodnie z przepisami o finansach publicznych

Prognoza skutków finansowych uchwalenia zmiany miejscowego planu zagospodarowania przestrzennego miasta Wołczyna oraz wsi Ligota Wołczyńska i Gierałcice wskazuje, iż gmina nie poniesie jakichkolwiek wydatków związanych z realizacją ustaleń planu miejscowego.

Uchwalenie miejscowego planu zagospodarowania przestrzennego wygeneruje symboliczne (możliwe do oszacowania) dochody dla budżetu gminy z tytułu podatku od nieruchomości.

Biorąc powyższe pod uwagę, należy stwierdzić, iż uchwalenie miejscowego planu zagospodarowania przestrzennego miasta Wołczyna oraz wsi Ligota Wołczyńska i Gierałcice jest neutralne z punktu widzenia gospodarki finansowej gminy.

Załącznik Nr 3 do Uchwały Nr

Rady Miejskiej w Wołczynie

z dnia.....2013 r.

Rozstrzygnięcia o sposobie rozpatrzenia uwag wniesionych do projektu planu

Rada Miejska w Wołczynie, po zapoznaniu się z oświadczeniem Burmistrza Wołczyna informującym, że do projektu zmiany miejscowego planu zagospodarowania przestrzennego miasta Wołczyna oraz wsi Ligota Wołczyńska i Gierałcice, w okresie jego wyłożenia do publicznego wglądu (tj. od dnia 27 maja 2013 r. do dnia 26 czerwca 2013 r.) i 14 dni po zakończeniu wyłożenia (tj. do dnia 10 lipca 2013 r.) nie złożono uwag, stwierdza brak potrzeby rozstrzygnięcia, o którym mowa w art. 20 ust. 1 ustawy z dnia 27 marca 2003 r. o planowaniu i zagospodarowaniu przestrzennym (Dz.U. 2012 poz. 647 ze zm.).