

UCHWAŁA NR
RADY MIEJSKIEJ W WOŁCZYNI

z dnia 2015 r.

**w sprawie przystąpienia do zmian w miejscowym planie zagospodarowania przestrzennego miasta Wołczyn
oraz wsi Ligota Wołczyńska i Gieralcice**

Na podstawie art. 18 ust. 2 pkt. 5 ustawy z dnia 8 marca 1990 r. o samorządzie gminnym (tj. Dz.U. 2015 r., poz. 1515 z późn. zm.) oraz art. 14 ust. 1 w związku z art. 27 ustawy dnia 27 marca 2003 r. o planowaniu i zagospodarowaniu przestrzennym (tj. Dz.U. z 2015 r. poz. 199 z późn. zm.), Rada Miejska w Wołczyńnie uchwała, co następuje:

§ 1. Przystępuje się do sporządzenia zmian w miejscowym planie zagospodarowania przestrzennego miasta Wołczyn oraz wsi Ligota Wołczyńska i Gieralcice, uchwalonego uchwałą Nr XLVI/300/2002 Rady Miejskiej w Wołczyńnie z dnia 29 sierpnia 2002 r. z późn. zm.


§ 2. Granice obszarów objętych opracowaniem zmian w miejscowym planie zagospodarowania przestrzennego określają załączniki nr 1 do nr 5 do niniejszej uchwały.

§ 3. Załączniki graficzne, o których mowa w § 2, stanowią integralną część niniejszej uchwały.


§ 4. Wykonanie uchwały powierza się Burmistrzowi Wołczyna.

§ 5. Uchwała wchodzi w życie z dniem podjęcia.


Załącznik Nr 1 do Uchwały Nr
Rady Miejskiej w Wołczynie
z dnia.....2015 r.

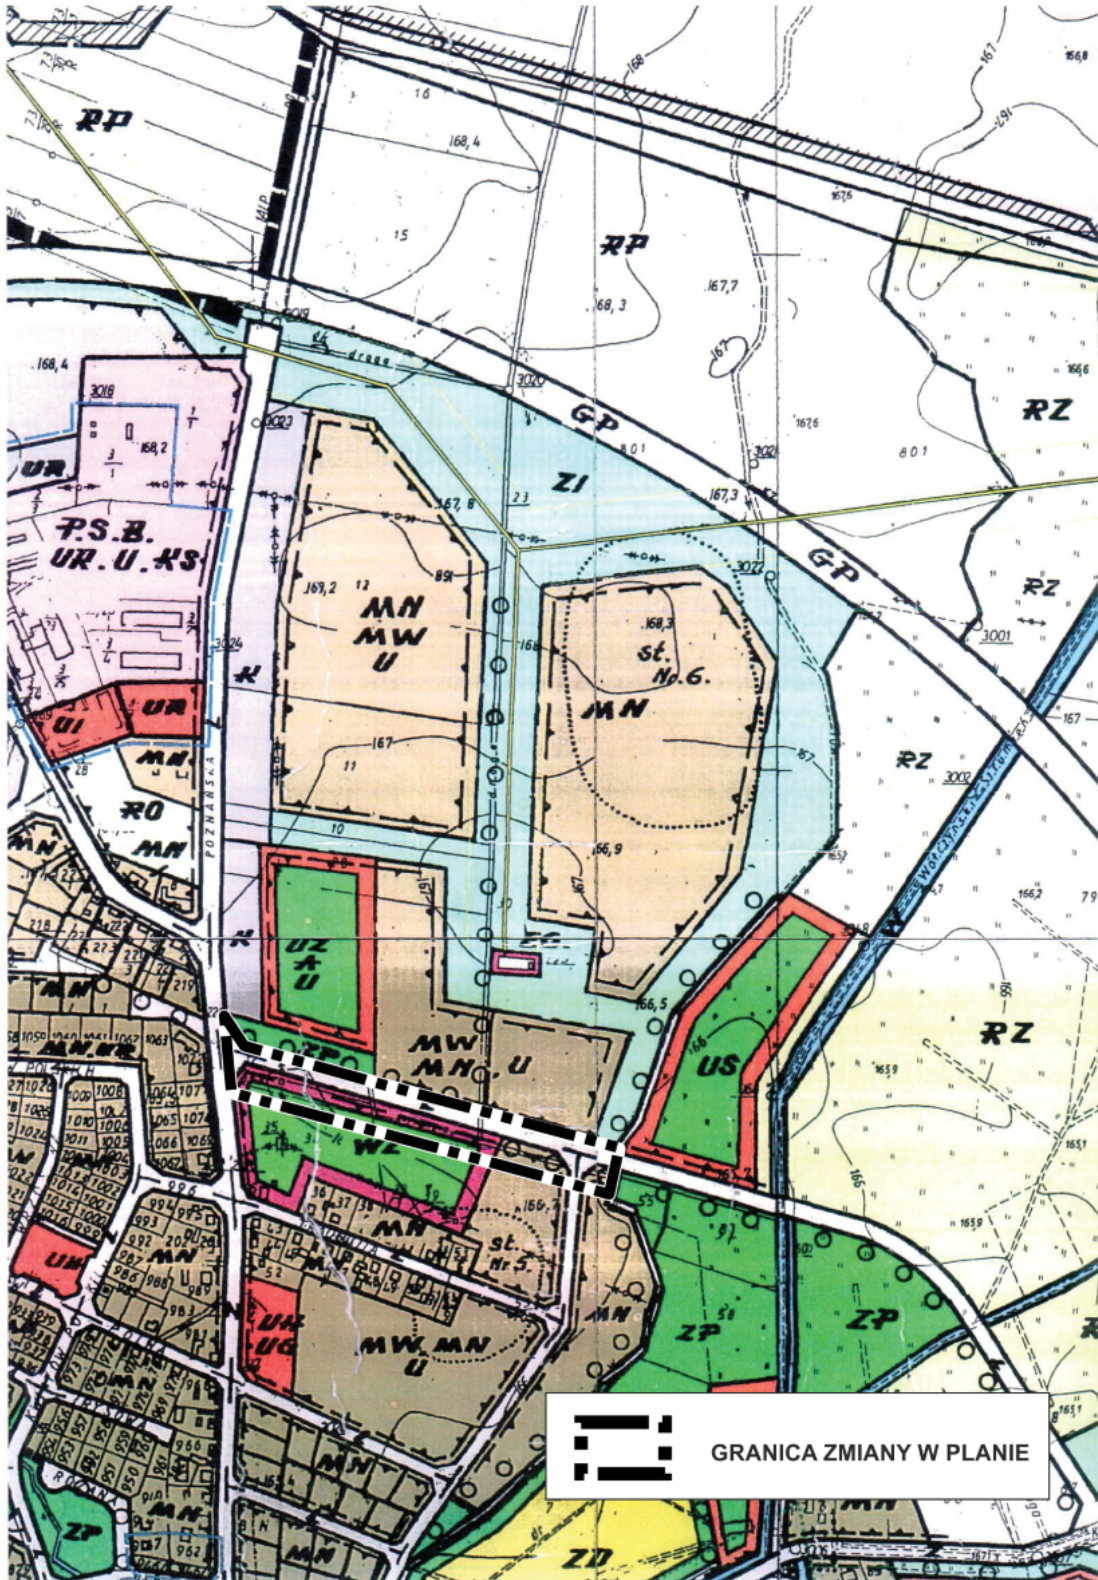


Załącznik Nr 2 do Uchwały Nr
Rady Miejskiej w Wołczynie
z dnia.....2015 r.

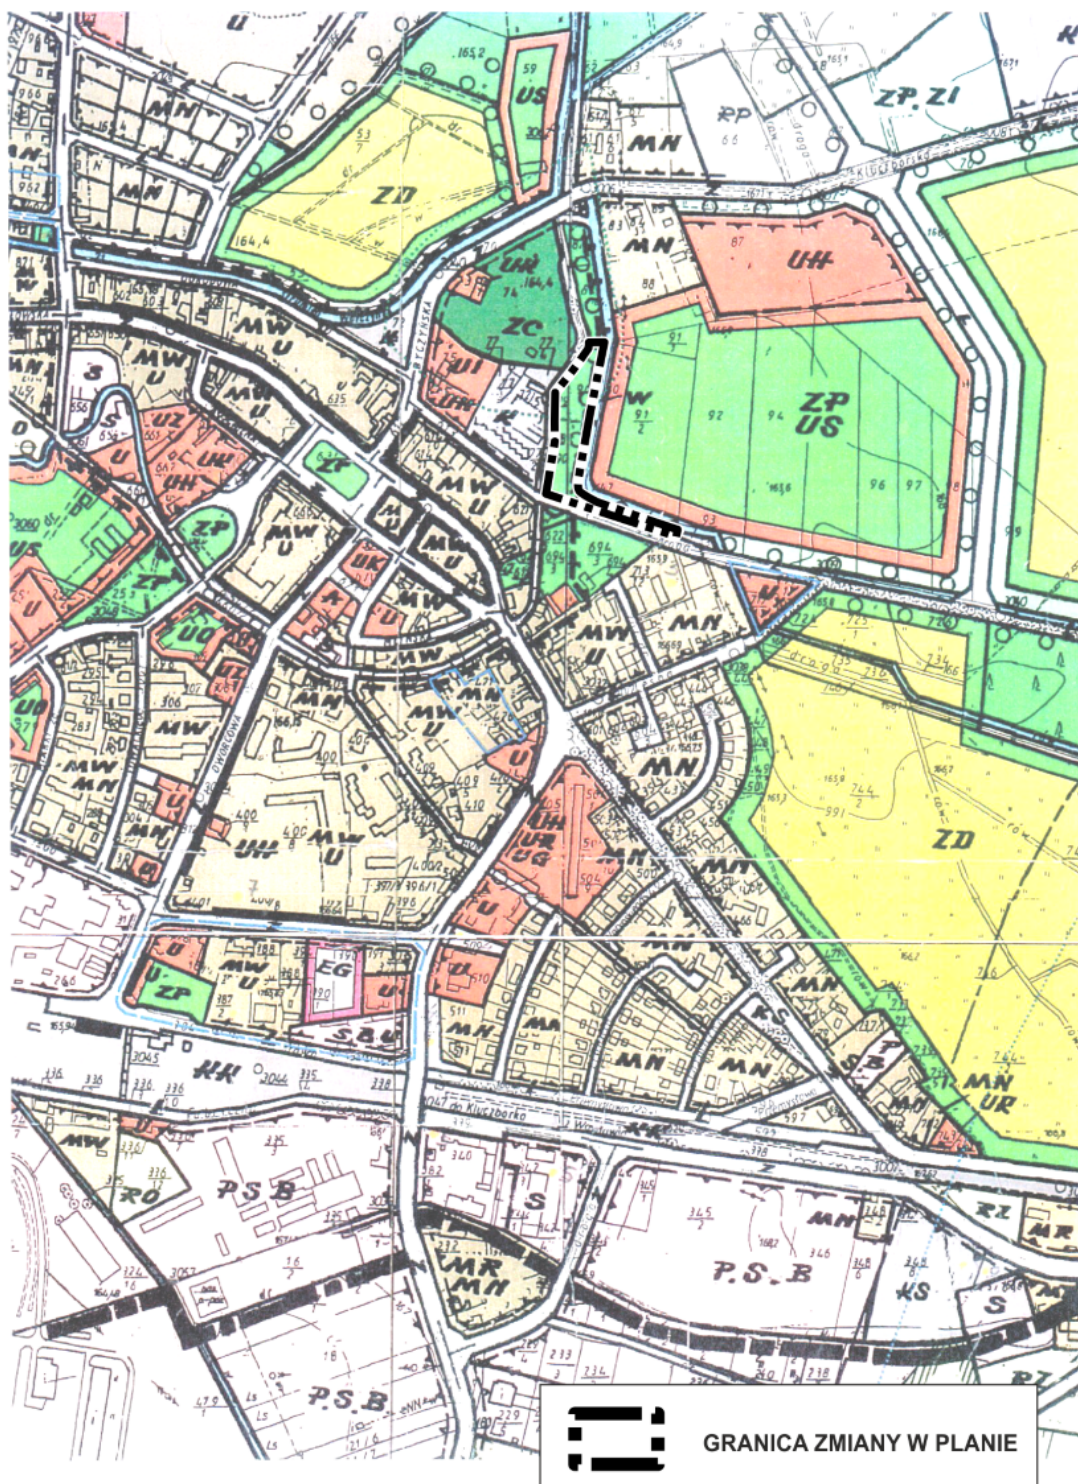

Załącznik Nr 3 do Uchwały Nr
Rady Miejskiej w Wołczynie
z dnia.....2015 r.

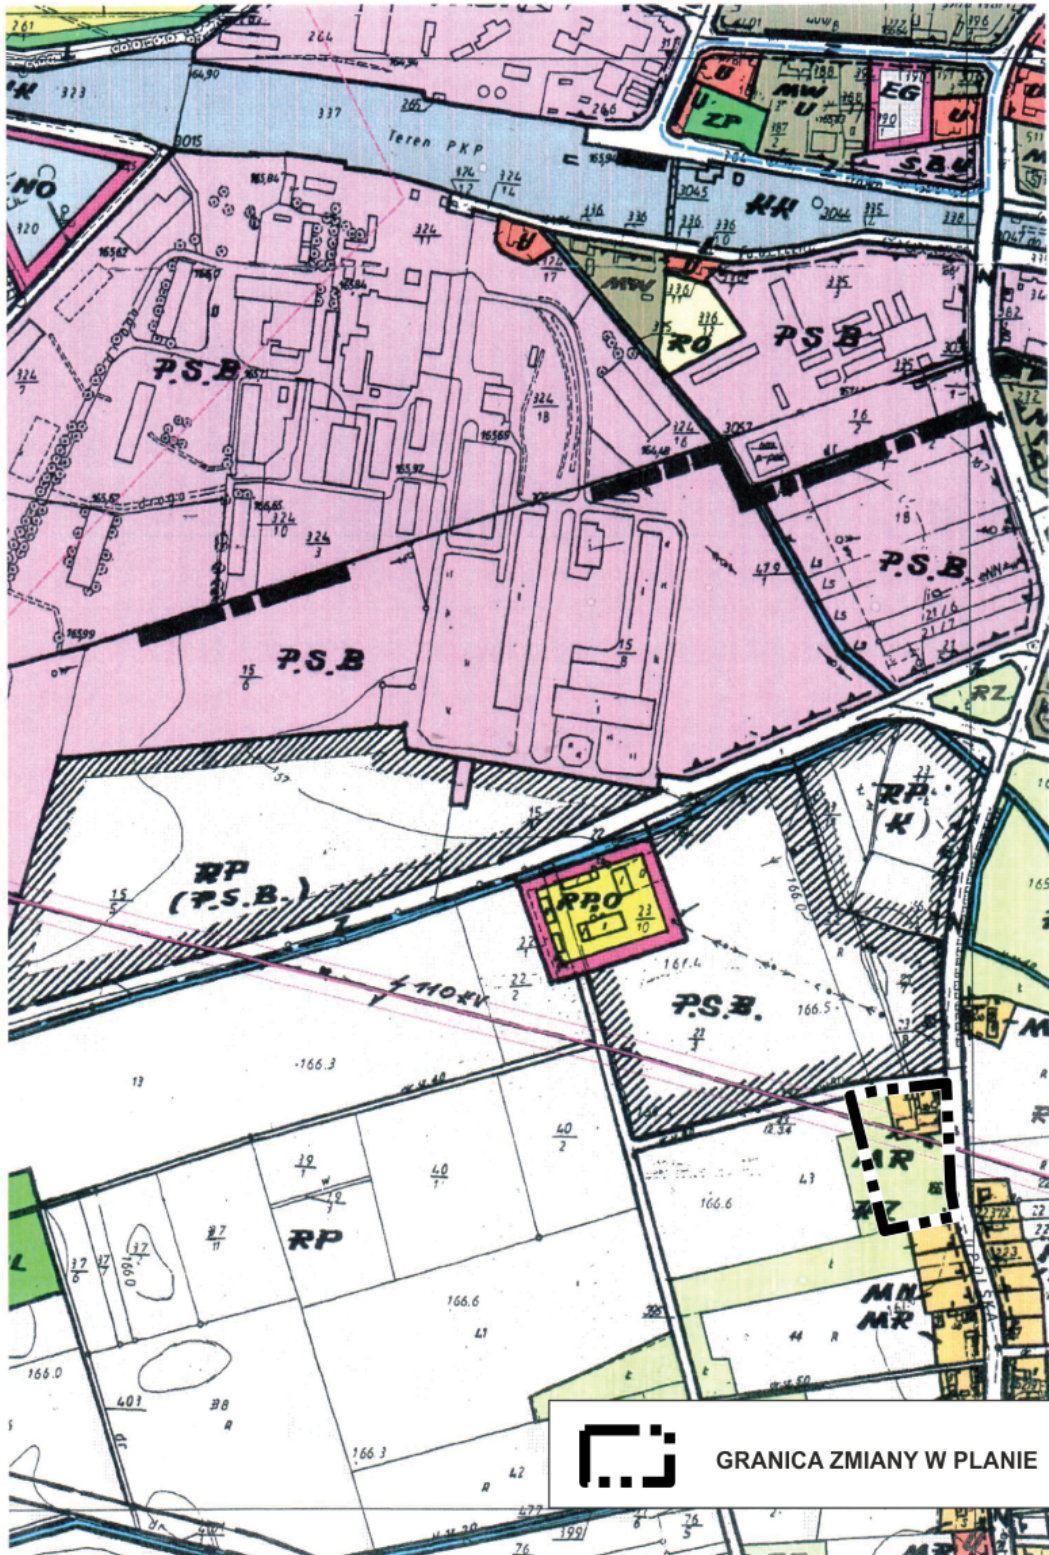

Załącznik Nr 4 do Uchwały Nr
Rady Miejskiej w Wołczynie
z dnia.....2015 r.

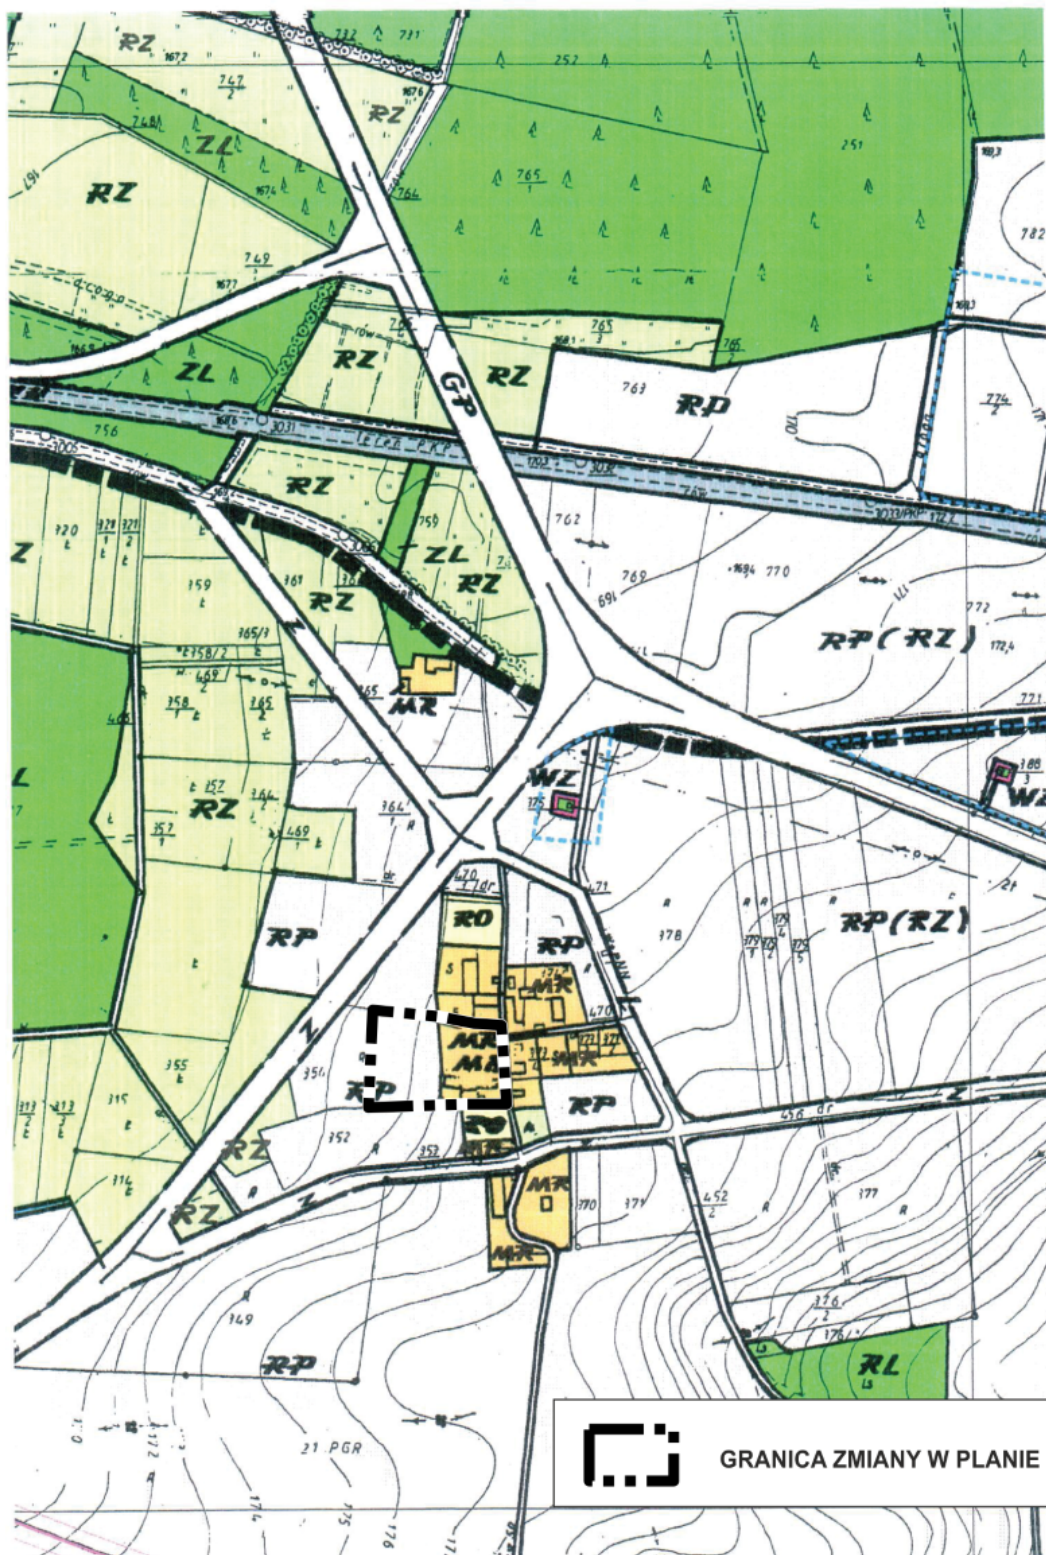

Załącznik Nr 5 do Uchwały Nr
Rady Miejskiej w Wołczynie
z dnia.....2015 r.

