

WIEŚ KRZYWICZYNY

Skala 1:1000



Załącznik graficzny nr 1
do uchwały nr
Rady Miejskiej w Wołczynie
z dnia

Zmiana miejscowego planu zagospodarowania przestrzennego terenów zainwestowania wsi Krzywiczyny, zat. Uchwałą nr XVI/114/99 Rady Miejskiej w Wołczynie z dnia 29 grudnia 1999r.

Mapa jednostkowa

(fotopowiększenie)

Skala 1:1000

Sekcja: 454.343.25

woj.opolskie

powiat : Kluczbork

gmina : Wołczyn

LEGENDA

Oznaczenia ogólne

— granice obszaru objętego zmianą miejscowego planu zagospodarowania przestrzennego

MN symbol terenu

Oznaczenia regulacyjne

— linie rozgraniczające tereny o różnym przeznaczeniu

▨ Zabudowa istniejąca do zachowania

∇ nieprzekraczalne linie zabudowy

➔ dojazd do obiektów i urządzeń

Przeznaczenie terenu

MN tereny zabudowy mieszkaniowej - jednorodzinnej

Przeznaczenie terenów poza granicami opracowania wg. ustaleń miejscowego planu zagospodarowania przestrzennego terenów zainwestowanych wsi Krzywiczyny:

MW tereny zabudowy mieszkaniowej - wielorodzinnej

MR tereny zabudowy zagrodowej

RP, RZ tereny użytków rolnych


L tereny dróg ruchu lokalnego

ni sąsiednimi
nem użytkowania



WYRYS ZE STUDIUM UWARUNKOWAŃ I KIERUNKÓW ZAGOSPODAROWANIA PRZESTRZENNEGO GMINY WOŁCZYN

Skala 1:20 000

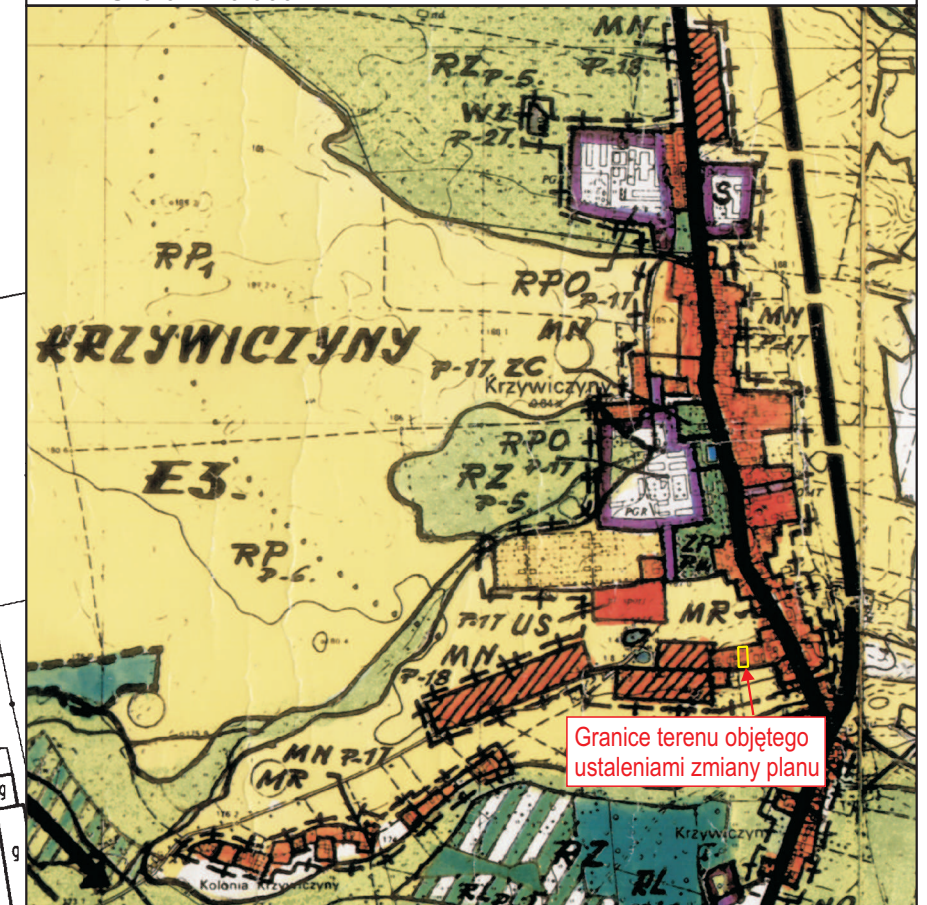

Granice terenu objętego
ustaleniami zmiany planu

STACJA KLUCZBORSKI
POWIATOWY OŚRODEK DOKUMENTACJI
GEODEZYJNEJ I KARTOGRAFICZNEJ
w Kluczborku, ul. Katowicka 1, tel. 077/4181481 w. 234
W obszarze oznaczonym linią dokonano aktualizacji
treści mapy zasadniczej. Dokumenty z pomiaru uzupełniającego
przyjęto do zasobu powiatowego w dniu
i zewidencjonowano pod nr
Niniejsza mapa może służyć do celów projektowych.
Projektowane obiekty budowlane wymagające pozwolenia na budo-
wę podlegają wyliczeniu i inwentaryzacji powykonawczej przez
jednostki uprawnione do wykonywania prac geodezyjnych.
Kluczbork,
.....
.....

Stanisław
.....

STACJA KLUCZBORSKI
POWIATOWY OŚRODEK DOKUMENTACJI
GEODEZYJNEJ I KARTOGRAFICZNEJ
w Kluczborku, ul. Katowicka 1, tel. 077/4181481 w. 234
W obszarze oznaczonym linią dokonano aktualizacji
treści mapy zasadniczej. Dokumenty z pomiaru uzupełniającego
przyjęto do zasobu powiatowego w dniu
i zewidencjonowano pod nr
Niniejsza mapa może służyć do celów projektowych.
Projektowane obiekty budowlane wymagające pozwolenia na budo-
wę podlegają wyliczeniu i inwentaryzacji powykonawczej przez
jednostki uprawnione do wykonywania prac geodezyjnych.
Kluczbork,
.....
.....

Opracowanie	Zmiana miejscowego planu zagospodarowania przestrzennego terenów zainwestowania wsi Krzywiczyny	
Przedmiot	WIEŚ KRZYWICZYNY dz. nr 39 k.m.2	Skala 1:1000
Autor	mgr Jacek Tabor nr upr. 1698 Z - 273	Rok 2007
Opracowanie graficzne	mgr Jacek Tabor	Zleciłodawca Urząd Miejski