

Obręb: Wołczyn
 Arkusz 9 działka 480/3,737/2,738/3
 Godło mapy zasadniczej : 464.124.011

Gmina WOŁCZYN





ZMIANY W MIEJSCOWYM PLANIE ZAGOSPODAROWANIA PRZESTRZENNEGO MIASTA WOŁCZYN ORAZ WSI LIGOTA WOŁCZYŃSKA I GIERAŁCICE

Skala 1: 1000
 Układ współrzędnych : 1965
 Poziom odniesienia: Kronsztadt

Rysunek planu nr 1

SKALA 1: 1000

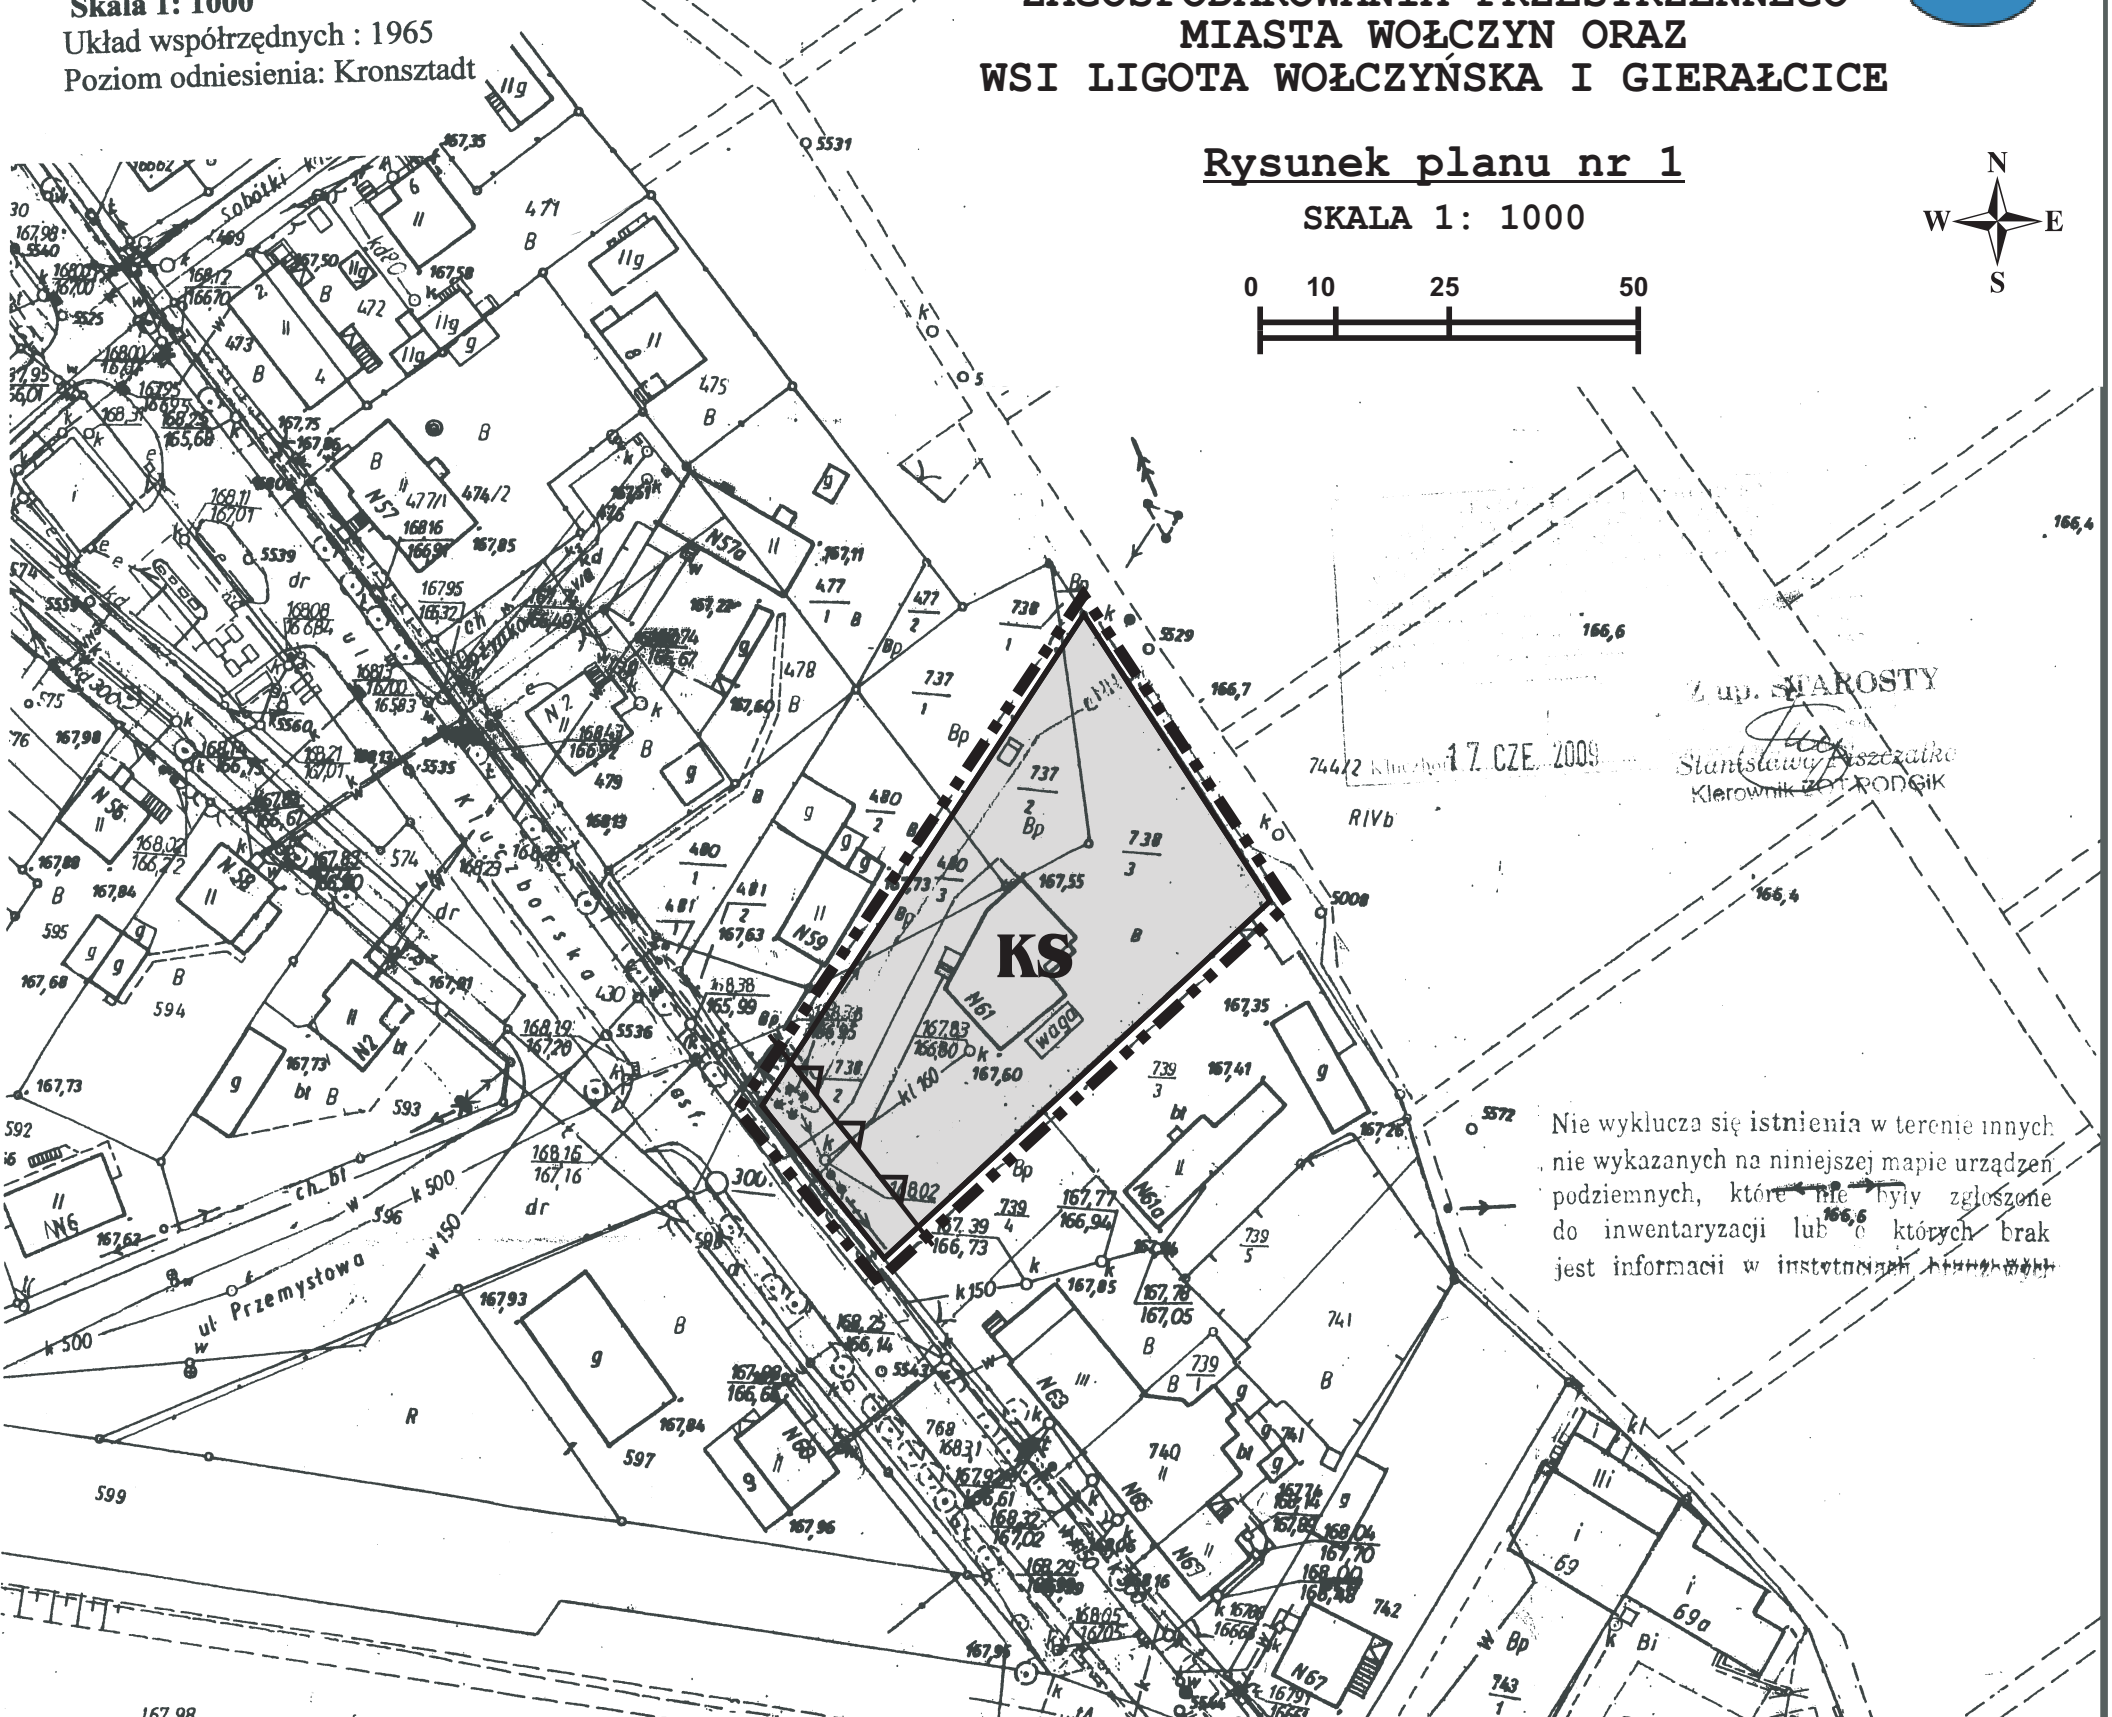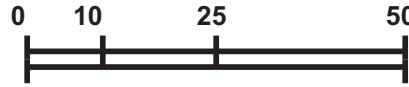

up. STAROSTY
Stanisław Piszczatko
 Klerownik z Kłobucka

Nie wyklucza się istnienia w terenie innych, nie wykazanych na niniejszej mapie urządzeń podziemnych, które nie były zgłoszone do inwentaryzacji lub o których brak jest informacji w istniejących dokumentach.

OZNACZENIA:

- GRANICE TERENU OBJĘTEGO ZMIANĄ PLANU
- LINIE ROZGRANICZAJĄCE TERENY O RÓŻNYM PRZEZNACZENIU I ZASADACH UŻYTKOWANIA
- TEREN OBSŁUGI RUCHU SAMOCHODOWEGO
- LINIA ZABUDOWY NIEPRZEKRACZALNA

Wyrys ze studium uwarunkowań i kierunków zagospodarowania przestrzennego gminy Wołczyn



STAROSTA KLUBZBORÓK I
 POWIATOWY OSRODEK DOKUMENTACJI
 GEODEZYJNEJ I KARTOGRAFICZNEJ
 w Kłobucku, ul. Kłobucki, 1, 47-077/418 1481 w. 234
 W obszarze oznaczonym mapą potwierdzono w terenie aktualność treści mapy zasadniczej. Dokumenty potwierdzające aktualność mapy przyjęte w zasobie w dniu
 z zaświadczaniem pod nr 69.40/2009 z CZE. 2009
 Niniejsza mapa może służyć do celów
 Kłobucko, 17. CZE. 2009

PU	Pracownia Urbanistyczna URB - PLAN mgr Helena Nowik 45-256 Opole ul. Szarych Szeregów 56 / 403	
	Temat opracowania	Zmiany w miejscowym planie zagospodarowania przestrzennego miasta Wołczyn oraz wsi Ligota Wołczyńska i Gierałcice
Przedmiot oprac.	Rysunek planu nr 1	skala 1:1000
Główny Projektant	mgr Helena Nowik - członek Zachodniej Okręgowej Izby Urbanistów Nr członkowski Z-59	

Rysunek nr 1 załącznika nr 1 do uchwały Nr XXXVI/302/2010 Rady Miejskiej w Wołczyńie z dnia 24 marca 2010 r.