

MIASTO WOŁCZYN

Zmiana miejscowego planu zagospodarowania przestrzennego miasta Wołczyn oraz wsi Ligota Wołczyńska i Gieralcice, zat. Uchwałą nr XLVI/300/02 Rady Miejskiej w Wołczynie z dnia 29 sierpnia 2002r.

Załącznik graficzny nr 1
do uchwały nr XIV/122/2007
Rady Miejskiej w Wołczynie
z dnia 28 listopada 2007r.



Skala 1:1000



LEGENDA

Oznaczenia ogólne

— granice obszaru objętego zmianą miejscowego planu zagospodarowania przestrzennego

MN symbol terenu

Oznaczenia regulacyjne

— linie rozgraniczające tereny o różnym przeznaczeniu

— linie rozgraniczające działki ewidencyjne

∇ ∇ linie zabudowy - nieprzekraczalne

➔ zjazdy z dróg publicznych

Przeznaczenie terenu

1.1.U tereny usług komercyjnych lub publicznych

1.2.MNU tereny zabudowy mieszkaniowej z usługami

1.3.ZP tereny zieleni urządzonej - plac zabaw

1.4.KDW tereny ogólnodostępnej drogi niepublicznej

Przeznaczenie terenów poza granicami opracowania

wg. ustaleń mpzp miasta Wołczyn oraz wsi Ligota Wołczyńska i Gieralcice, zat. Uchwałą nr XLVI/300/02 Rady Miejskiej w Wołczynie z dnia 29 sierpnia 2002r.:

UZ tereny usług zdrowia i opieki społecznej

KG tereny dróg i ulic ruchu głównego

KL tereny dróg i ulic ruchu lokalnego

KD tereny dróg i ulic dojazdowych

MN tereny zabudowy mieszkaniowej jednorodzinnej

U tereny usług komercyjnych

RP (MN) tereny użytków rolnych - rezerwy pod budownictwo mieszkaniowe - jednorodzinne

opracowanie sporządził:
KODETA UPRAWNIONY
inż. Jan Jastrzębski
ul. Prószkowska 17/22
45-759 OPOLE
Zaświadczenie GUGiK Nr 5200
tel. fax 077/474 67 96, kom. 0602 587 725


Grunt wsi Ligota Wołczyńska

RP (MN)


RV
286/6

WYRYS ZE STUDIUM UWARUNKOWAŃ I KIERUNKÓW ZAGOSPODAROWANIA PRZESTRZENNEGO G M I N Y WOŁCZYN

Skala 1:20 000

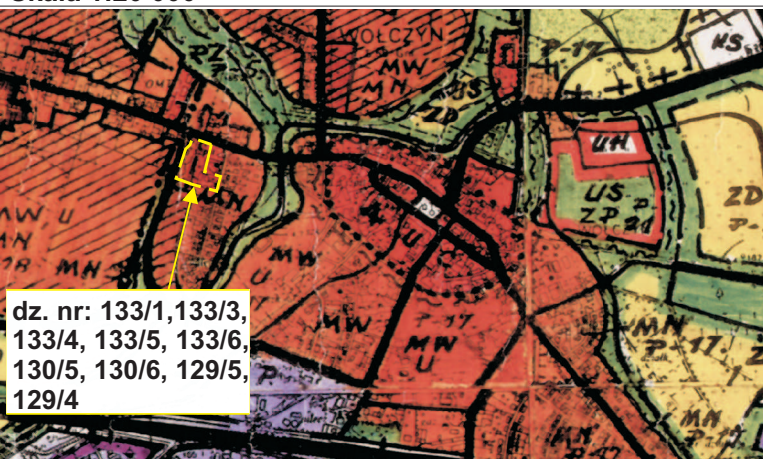

dz. nr: 133/1,133/3,
133/4, 133/5, 133/6,
130/5, 130/6, 129/5,
129/4

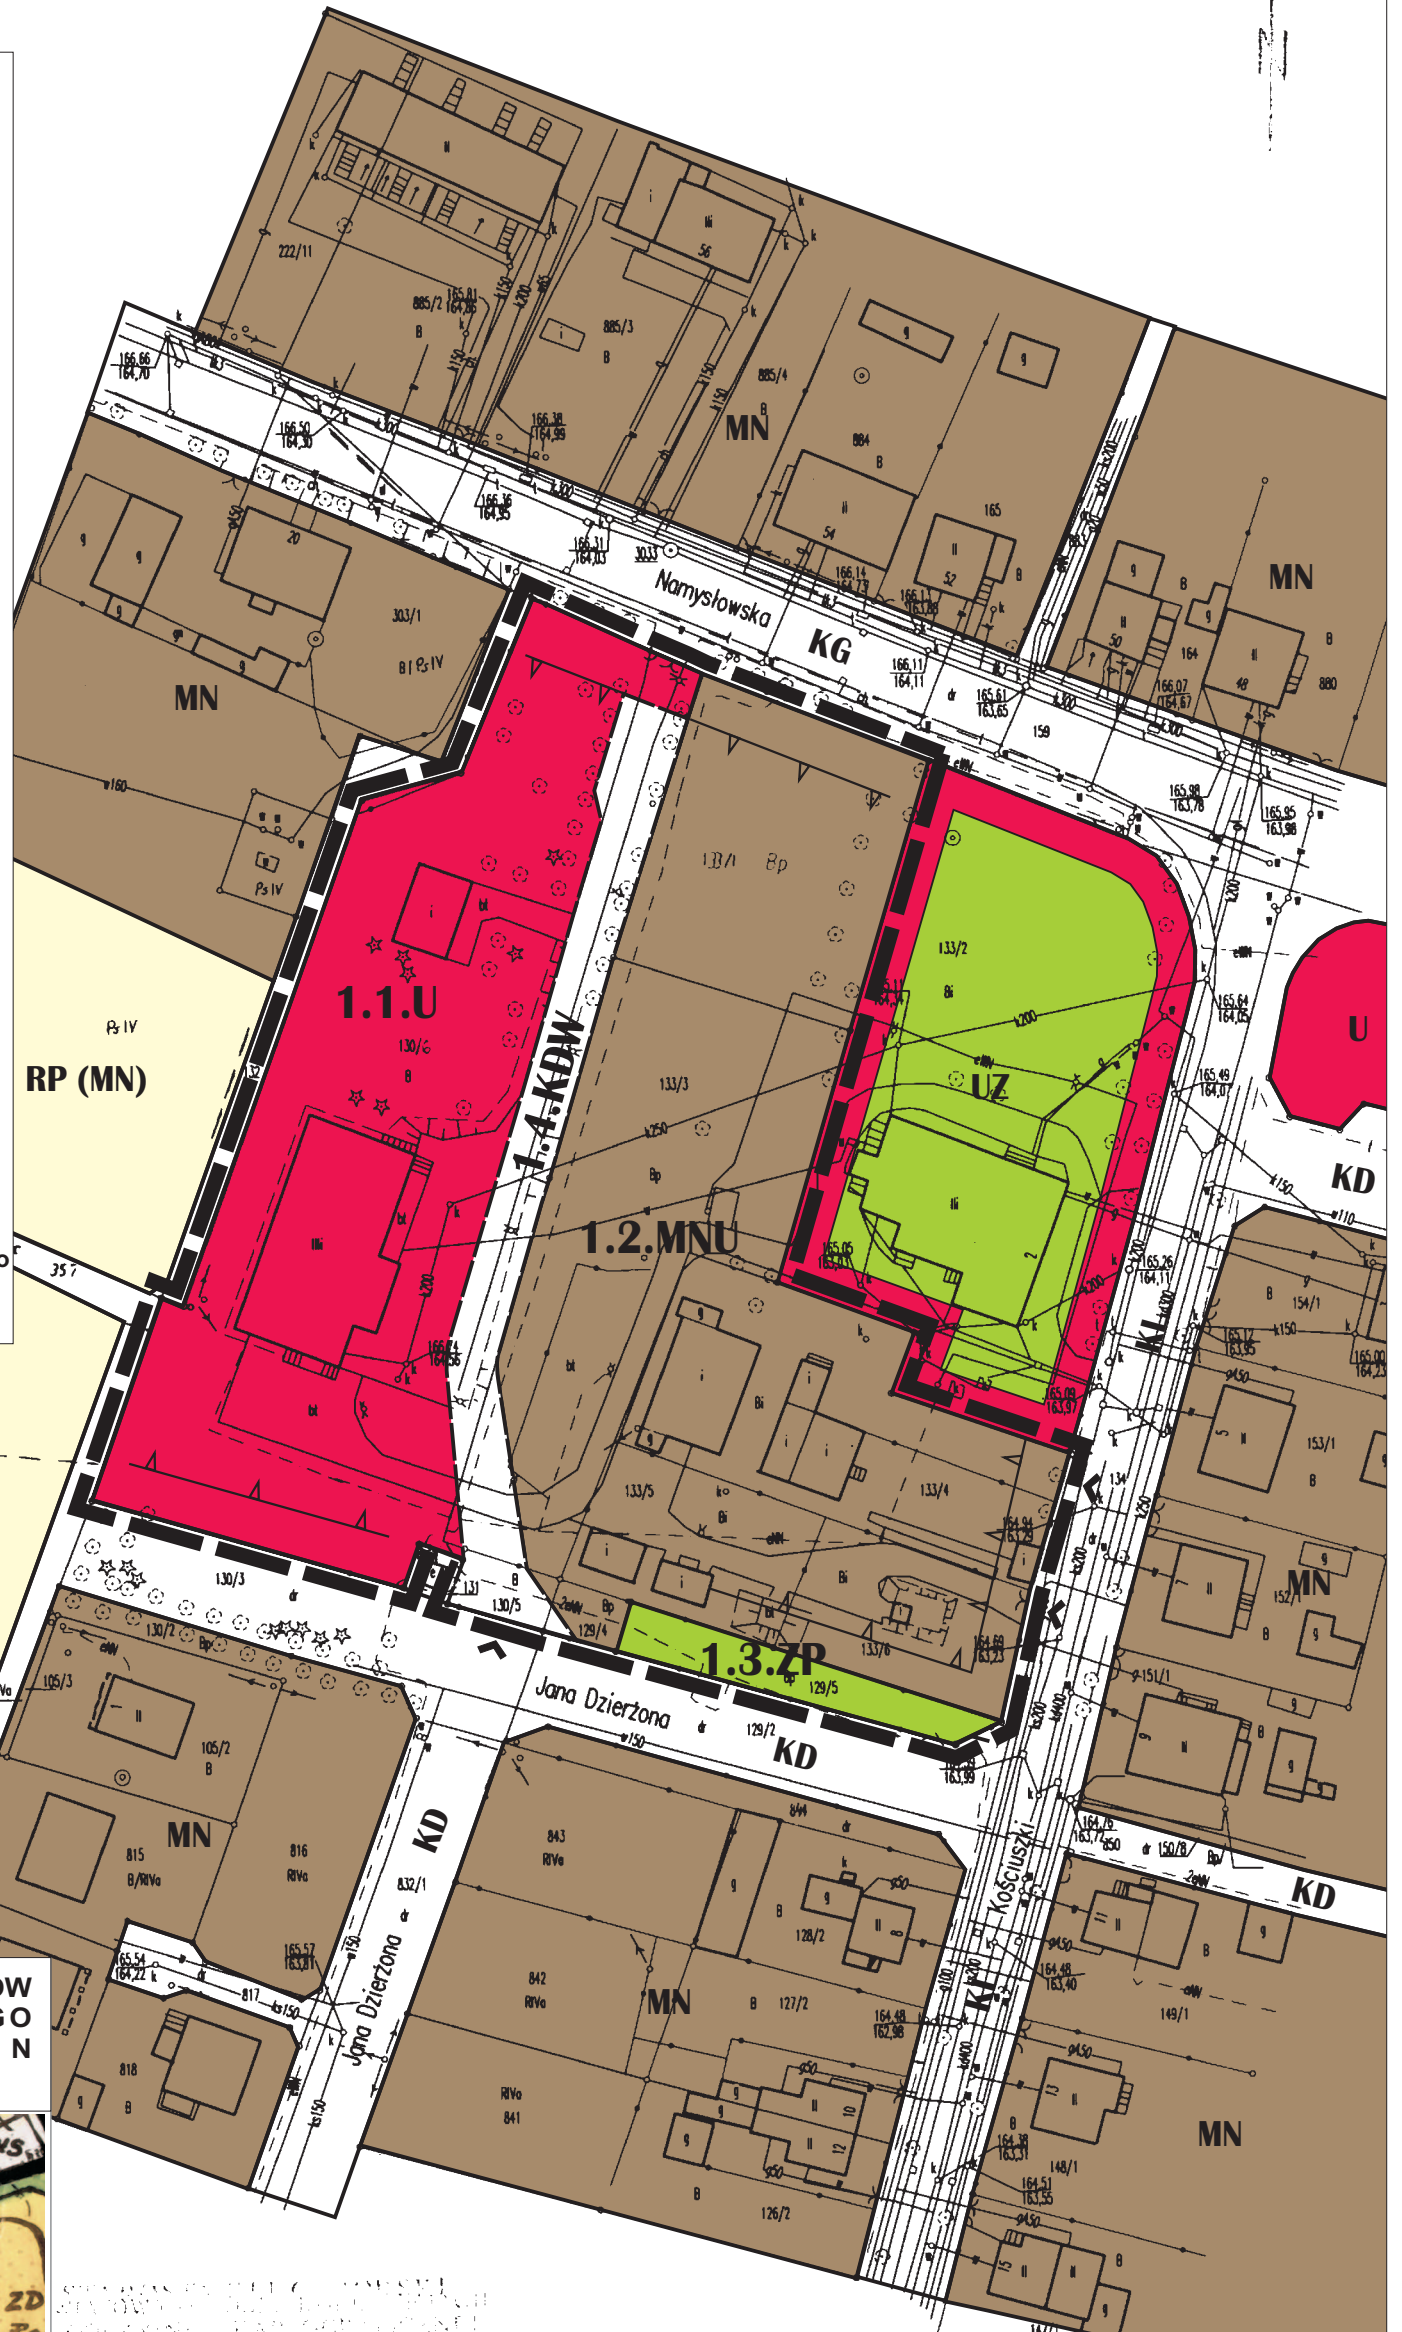

21 GRU. 2005

Opracowanie	Zmiana miejscowego planu zagospodarowania przestrzennego miasta Wołczyn oraz wsi Ligota Wołczyńska i Gieralcice	
Przedmiot	MIASTO WOŁCZYN dz. nr 133/1, 133/3, 133/4, 133/5, 133/6, 130/5, 130/6, 129/5, 129/4	Skala 1:1000
Autor	mgr Jacek Tabor nr upr. 1698 Z - 273	Rok 2007
Opracowanie graficzne	mgr Jacek Tabor	Złocieniodawca Urząd Miejski