

WIEŚ GIERAŁCICE

Załącznik graficzny nr 13
do uchwały nr XIV/122/2007
Rady Miejskiej w Wołczynie
z dnia 28 listopada 2007r.

Zmiana miejscowego planu zagospodarowania
przestrzennego miasta Wołczyn oraz wsi Ligota Wołczyńska
i Gierałcice, zat. Uchwałą nr XLVI/300/02
Rady Miejskiej w Wołczynie z dnia 29 sierpnia 2002r.



Mapa jednostkowa

(fotopowiększenie)

Skala 1:1000

Sekcja: 464.123.15

województwo: opolskie

powiat: Kluczbork

gmina: Wołczyn

obręb: Gierałcice

LEGENDA

Oznaczenia ogólne

- granice obszaru objętego zmianą miejscowego planu zagospodarowania przestrzennego
- granice obszaru objętego ustaleniami m.p.z.p miasta Wołczyn oraz wsi Ligota Wołczyńska i Gierałcice
- granice obszaru chronionego krajobrazu Lasów Stobrawsko - Turawskich
- symbol terenu

Oznaczenia regulacyjne

- linie rozgraniczające tereny o różnym przeznaczeniu
- linie rozgraniczające działki ewidencyjne
- linie zabudowy - obligatoryjne
- linie zabudowy - nieprzekraczalne
- strefa izolacyjna wokół cmentarza
- wjazd - oznaczenie postulowanego usytuowania

Przeznaczenie terenu


- MN tereny zabudowy mieszkaniowej - jednorodzinnej
- RP tereny gruntów ornych

Przeznaczenie terenów poza granicami opracowania

wg. ustaleń mpzp miasta Wołczyn oraz wsi Ligota Wołczyńska i Gierałcice, zat. Uchwałą nr XLVI/300/02 Rady Miejskiej w Wołczynie z dnia 29 sierpnia 2002r.:

- KL** tereny dróg i ulic ruchu lokalnego
- KD** tereny dróg dojazdowych
- MN** tereny zabudowy mieszkaniowej jednorodzinnej
- ZL** tereny lasów
- ZC** tereny cmentarza
- RP** tereny gruntów ornych


Skala 1:1000
10 0 20 40 60 m

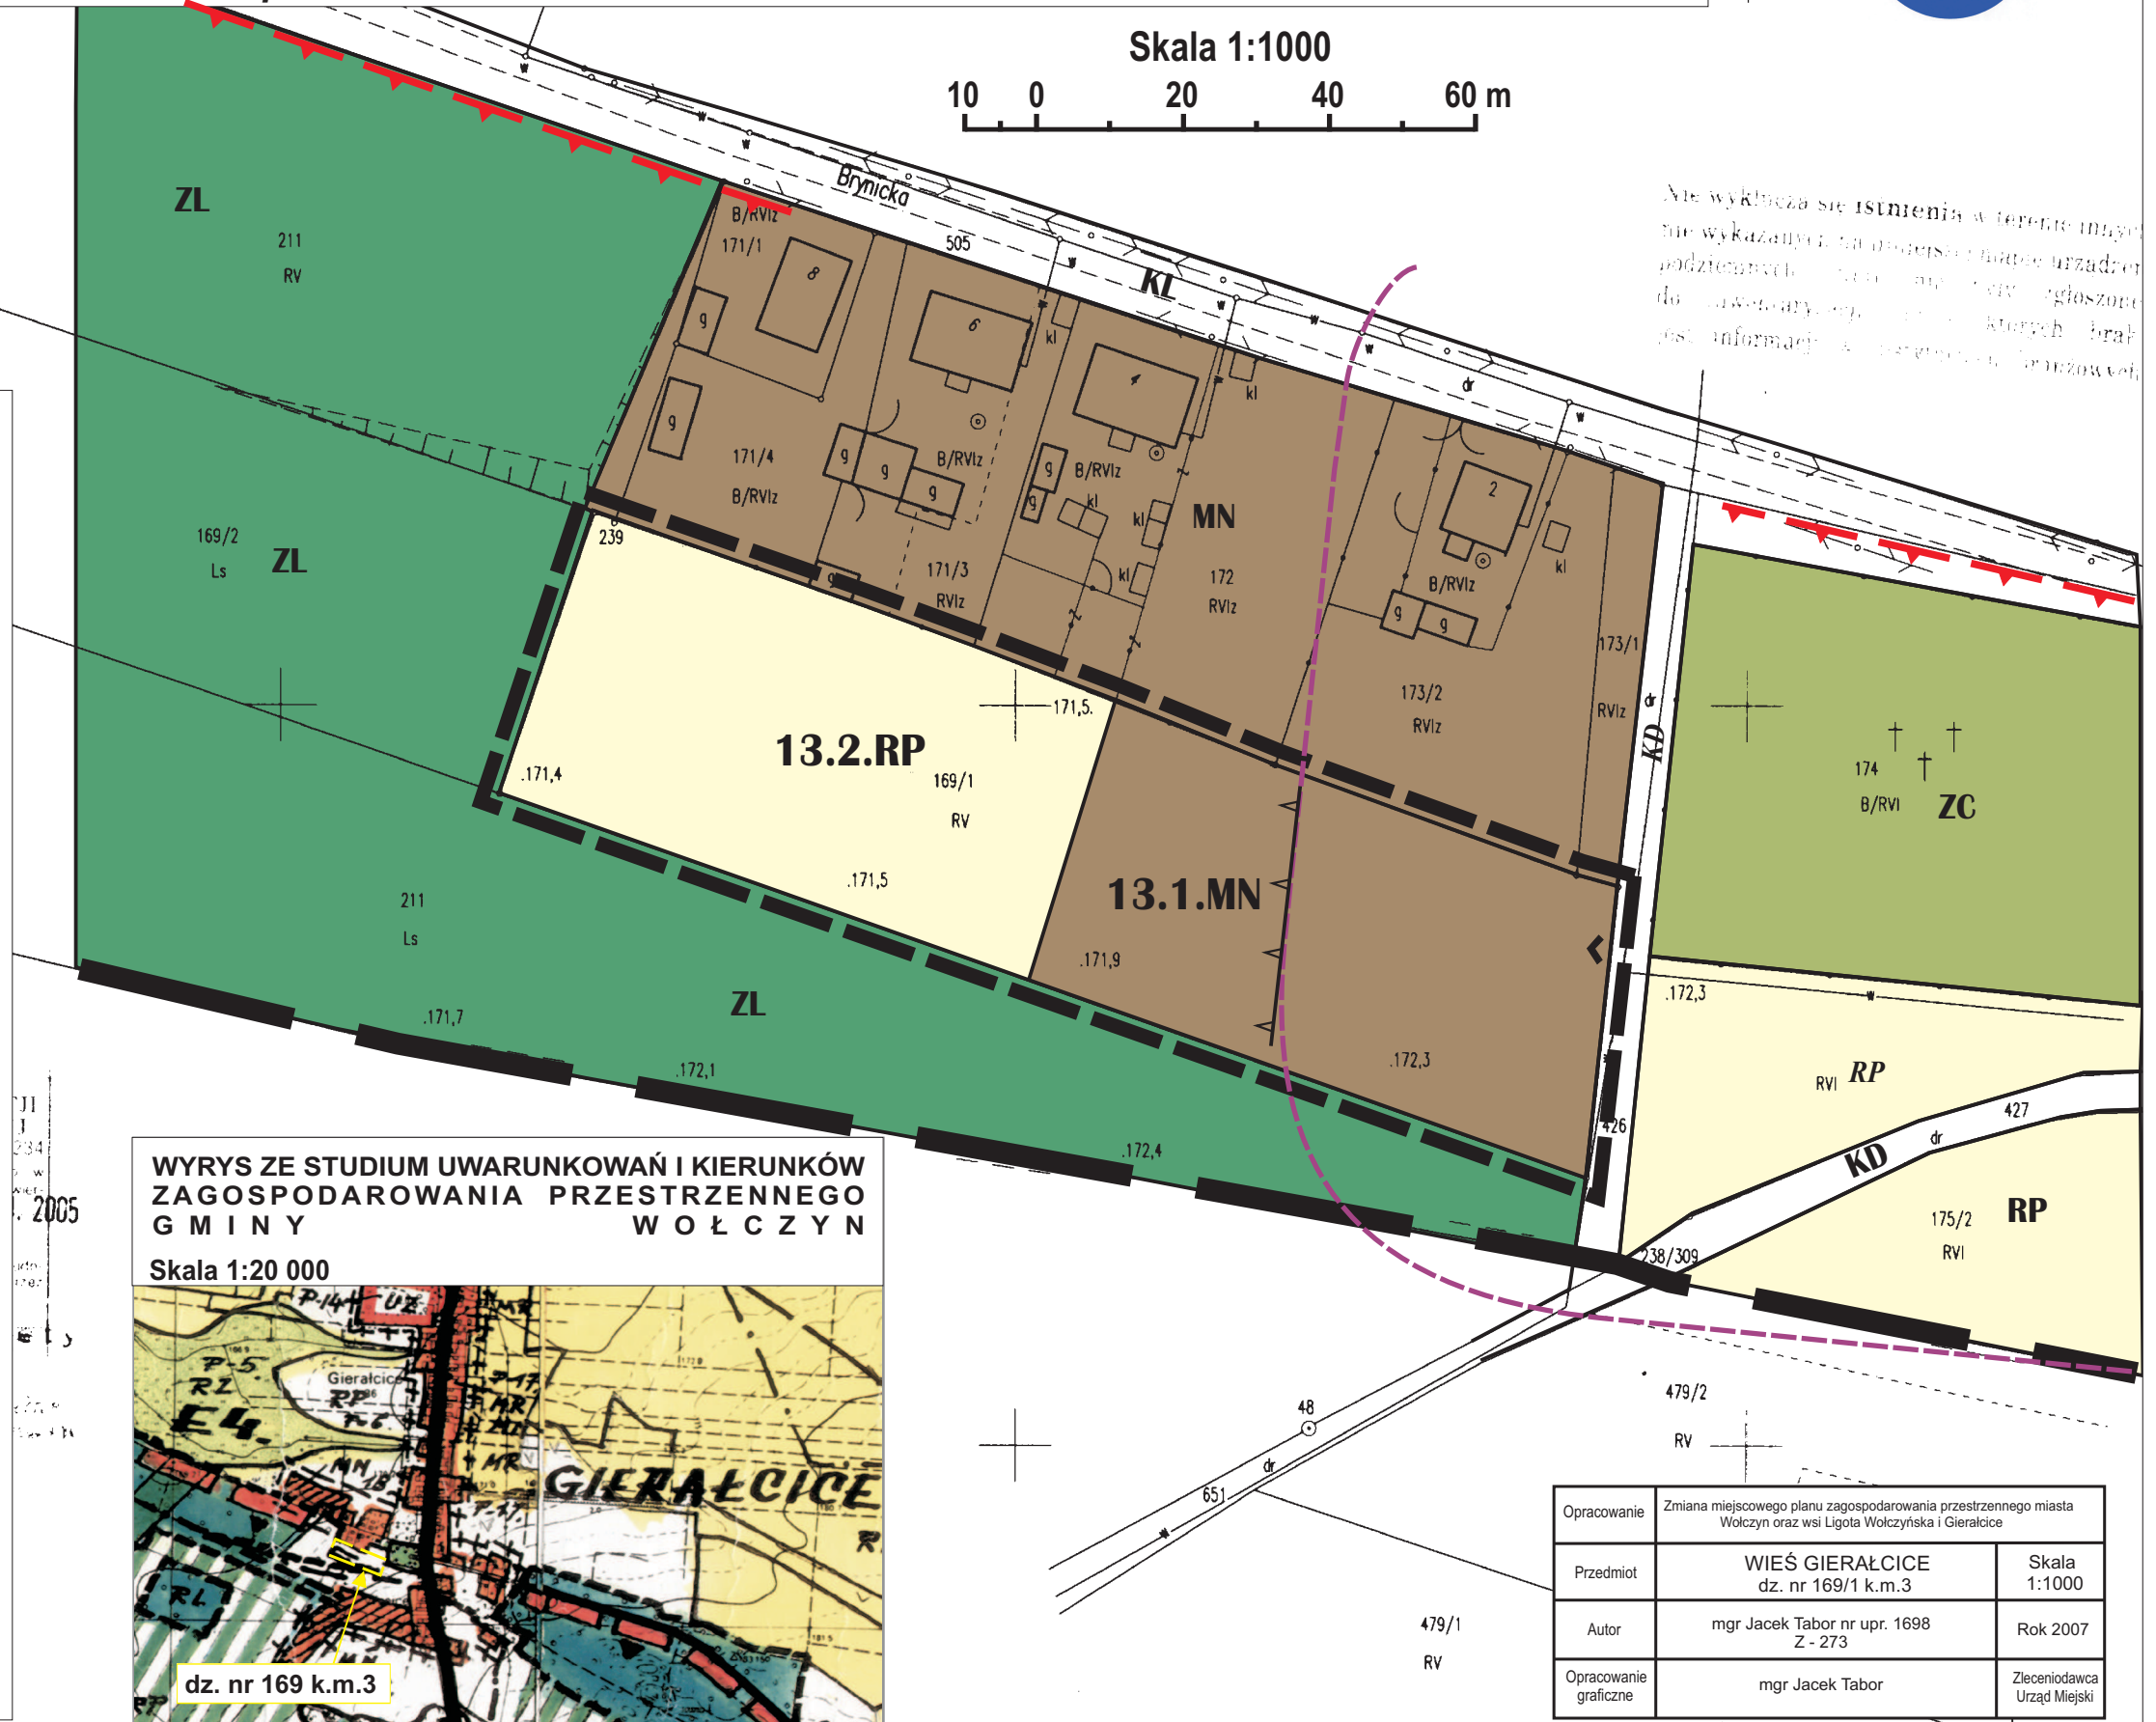

nie wyklucza się istnienia w terenie innych nie wykazanych tu obiektów i urządzeń podziemnych, które mogą być zgłoszone do ewidencji, w tym także, których brakuje informacji w dokumentacji branżowej.

WYRYS ZE STUDYUM UWARUNKOWAŃ I KIERUNKÓW ZAGOSPODAROWANIA PRZESTRZENNEGO GMINY WOŁCZYN

Skala 1:20 000

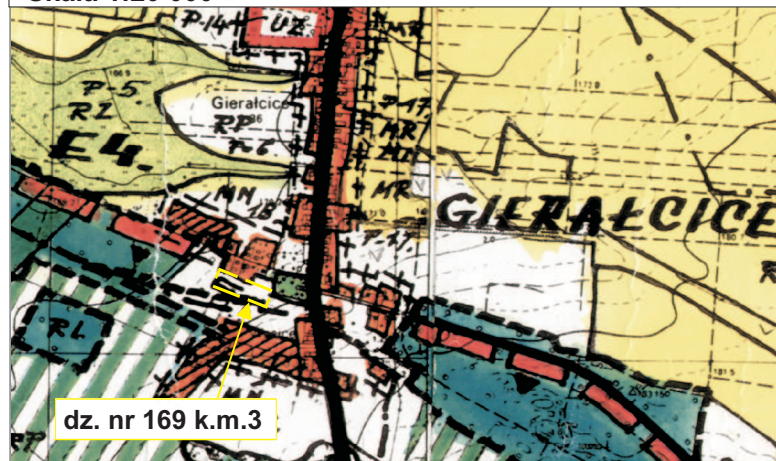

Opracowanie	Zmiana miejscowego planu zagospodarowania przestrzennego miasta Wołczyn oraz wsi Ligota Wołczyńska i Gierałcice	
Przedmiot	WIEŚ GIERAŁCICE dz. nr 169/1 k.m.3	Skala 1:1000
Autor	mgr Jacek Tabor nr upr. 1698 Z - 273	Rok 2007
Opracowanie graficzne	mgr Jacek Tabor	Zlecniodawca Urząd Miejski