

# MIASTO WOŁCZYN

Załącznik graficzny nr 8  
do uchwały nr XIV/122/2007  
Rady Miejskiej w Wołczynie  
z dnia 28 listopada 2007r.

Zmiana miejscowego planu zagospodarowania  
przestrzennego miasta Wołczyn oraz wsi Ligota Wołczyńska  
i Gierałcice, zat. Uchwałą nr XLVI/300/02  
Rady Miejskiej w Wołczynie z dnia 29 sierpnia 2002r.



## Mapa jednostkowa

(fotopomniejszenie)

Skala 1: 1000

Sekcja 464.121.2534,2543

### LEGENDA

#### Oznaczenia ogólne

— granice obszaru objętego zmianą miejscowego planu zagospodarowania przestrzennego

MN symbol terenu

#### Oznaczenia regulacyjne

— linie rozgraniczające tereny o różnym przeznaczeniu

— linie rozgraniczające działki ewidencyjne

∇∇ linie zabudowy - nieprzekraczalne

➤ wjazd - oznaczenie postulowanego usytuowania

#### Przeznaczenie terenu

US,UR tereny sportu i rekreacji oraz kultury i rozrywki

KX tereny ciągu pieszego

#### Przeznaczenie terenów poza granicami opracowania

wg. ustaleń mpzp miasta Wołczyn oraz wsi Ligota Wołczyńska i Gierałcice, zat. Uchwałą nr XLVI/300/02 Rady Miejskiej w Wołczynie z dnia 29 sierpnia 2002r.:

W tereny wód otwartych

UO tereny usług publicznych oświaty

ZP tereny zieleni parkowej

MN tereny zabudowy mieszkaniowej - jednorodzinnej


P,S,B tereny zabudowy wytwórczo-składowej

ZD tereny ogrodów działkowych

KZ tereny ulic ruchu zbiorczego

KL tereny ulic ruchu lokalnego

KD tereny ulic dojazdowych

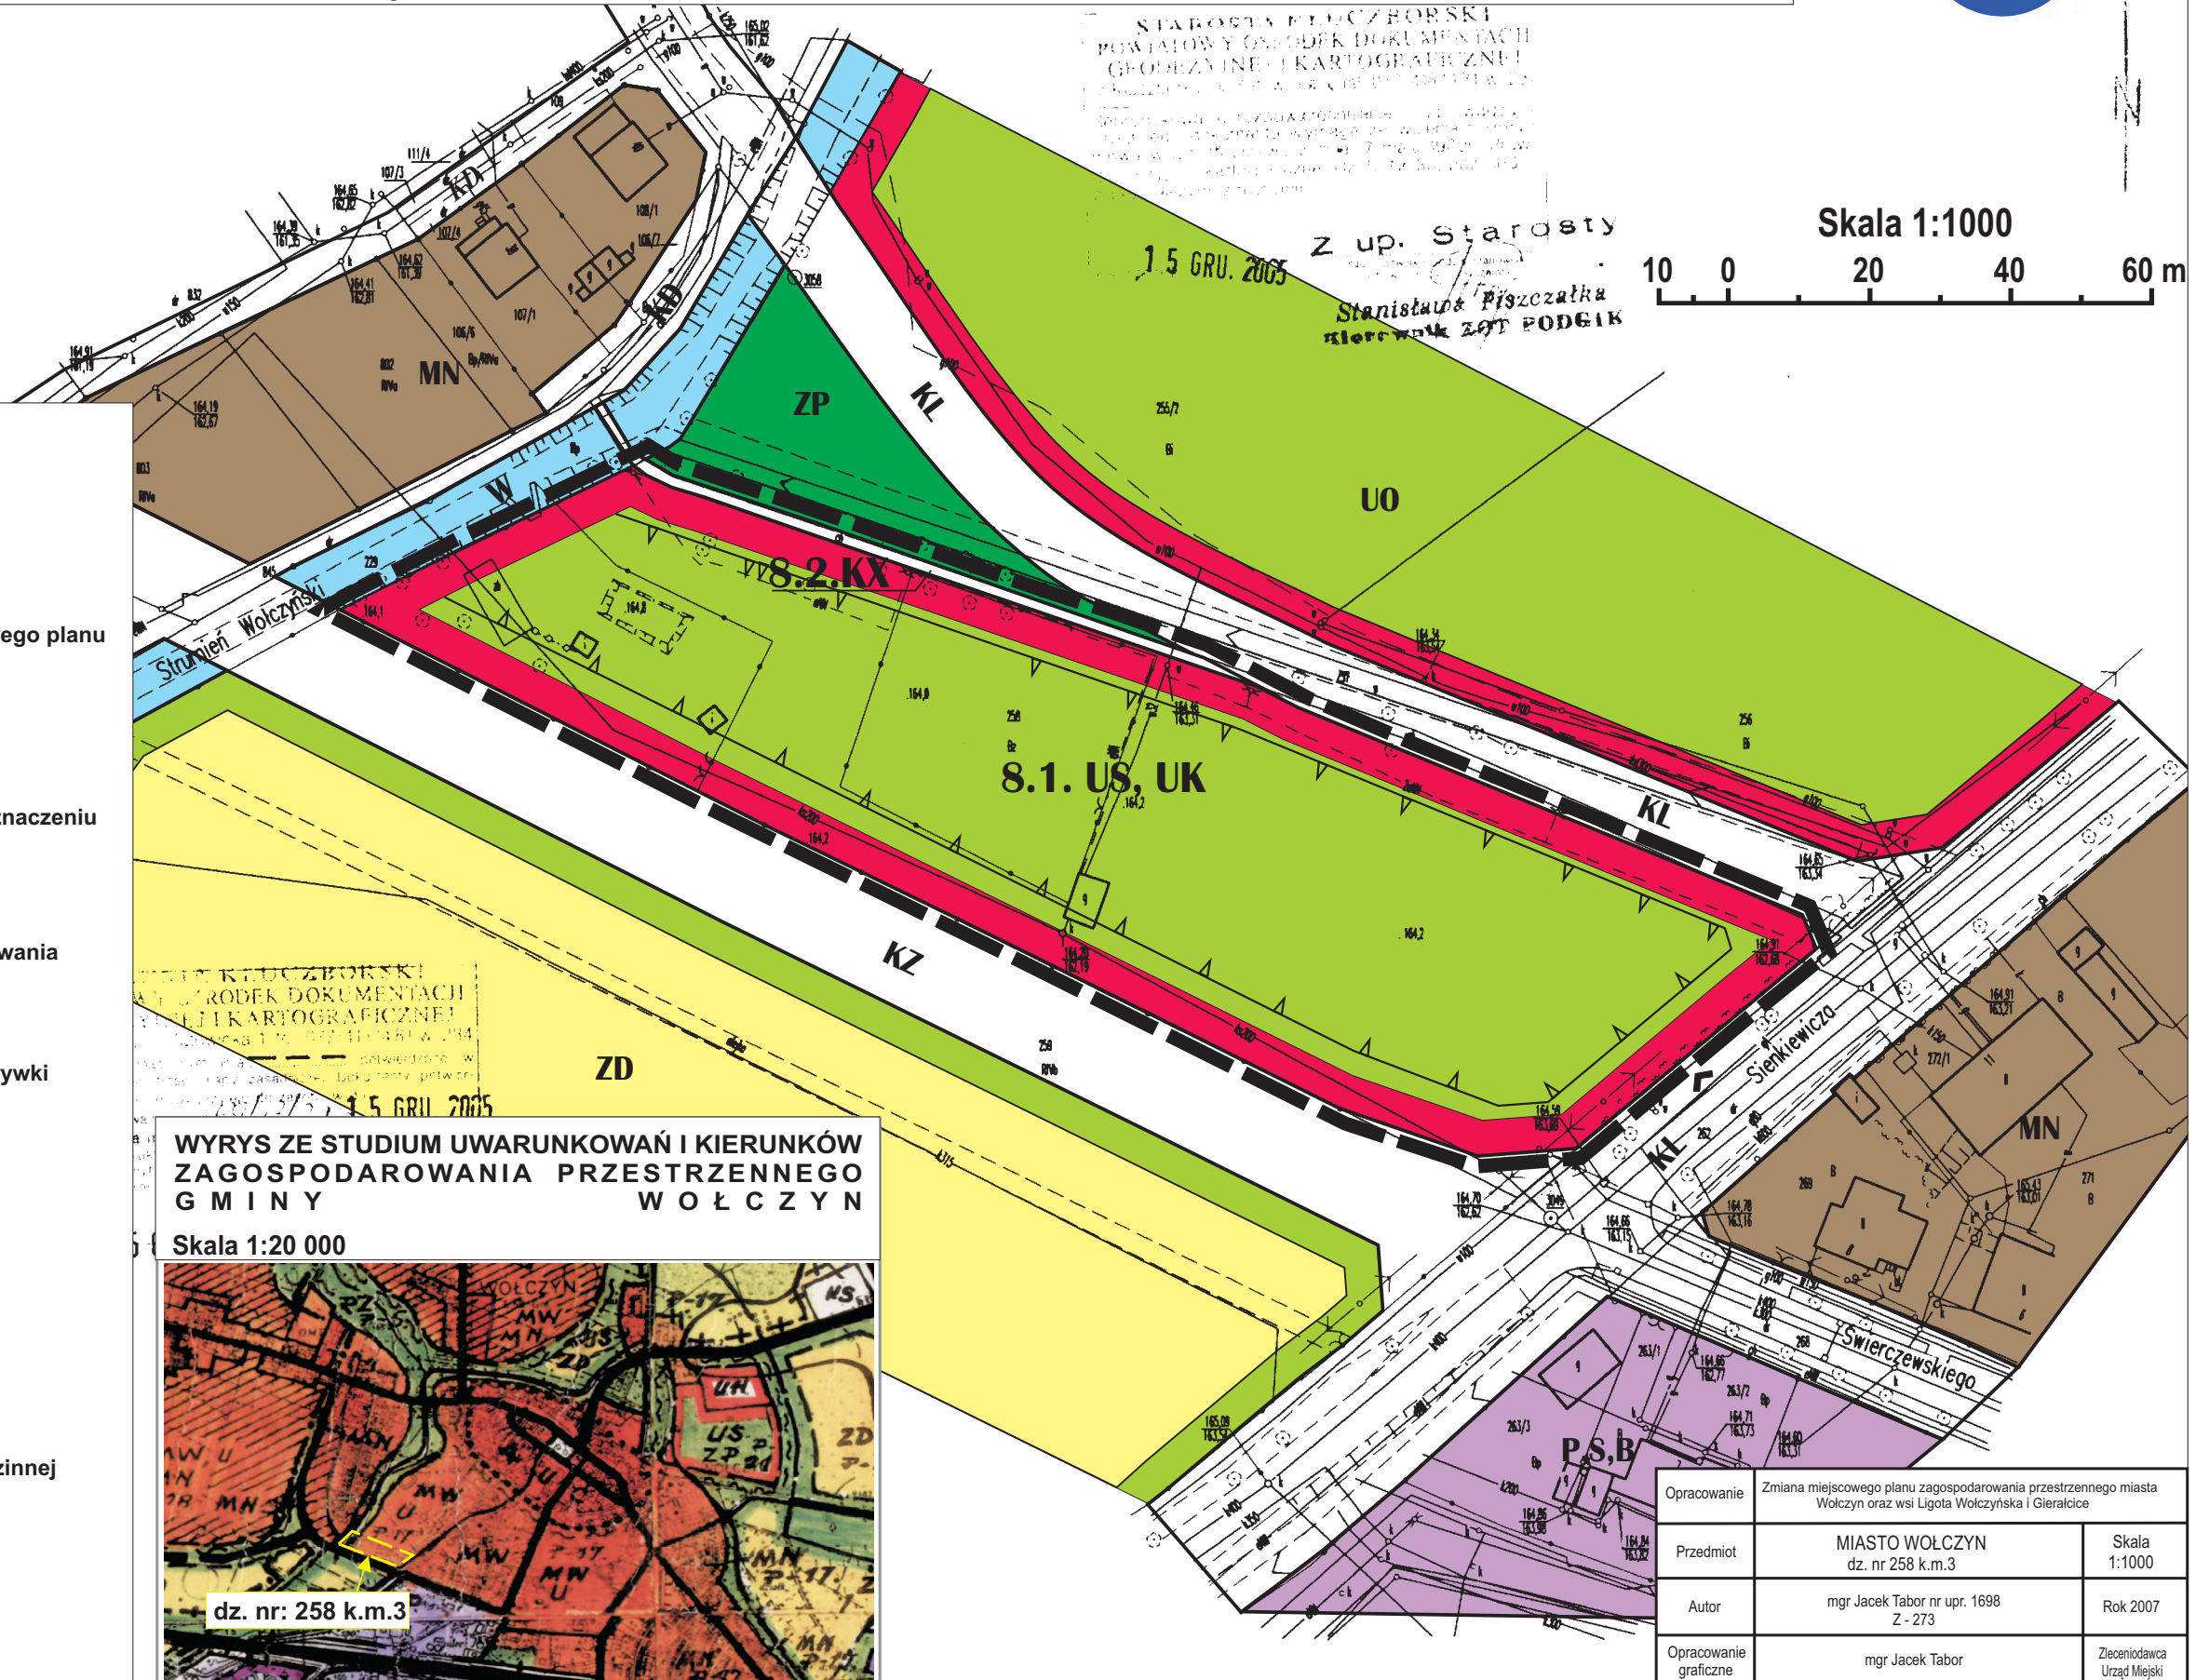

WYRYS ZE STUDIUM UWARUNKOWAŃ I KIERUNKÓW  
ZAGOSPODAROWANIA PRZESTRZENNEGO  
GMINY  
WOŁCZYN  
Skala 1:20 000



STAROSTA WOŁCZBORSKI  
POWIATOWY GOSPODARSTWA  
GEODEZYJNE I KARTOGRAFICZNE  
ul. Piłsudskiego 10, 25-100 Wołczyn  
tel. 71 72 10 10, 71 72 10 11  
www.giok.wolczyn.pl

Z up. Starosty  
15 GRU. 2005  
Stanisław Piszczatka  
Kierownik ZPT PODGIEK



|                       |   |                               |
|-----------------------|---|-------------------------------|
| Opracowanie           | Zmiana miejscowego planu zagospodarowania przestrzennego miasta Wołczyn oraz wsi Ligota Wołczyńska i Gierałcice |                               |
| Przedmiot             | MIASTO WOŁCZYN<br>dz. nr 258 k.m.3  | Skala<br>1:1000               |
| Autor                 | mgr Jacek Tabor nr upr. 1698<br>Z - 273   | Rok 2007                      |
| Opracowanie graficzne | mgr Jacek Tabor   | Zleciłodawca<br>Urząd Miejski |