

Województwo: opolskie
 Powiat : Kluczbork
 Gmina: Wołczyn
 Obręb: Wołczyn
 Km 6 dz. 348/4,348/7
 Godło mapy zasadniczej : 464.124.011

Skala 1: 1000
 Układ współrzędnych: 1965
 Poziom odniesienia: Kronsztadt

Nr zlec. 14/11/2005
 DZ 2329/2005

MIASTO WOŁCZYN


Skala 1:1000



Załącznik graficzny nr 9
 do uchwały nr XIV/122/2007
 Rady Miejskiej w Wołczynie
 z dnia 28 listopada 2007r.



Zmiana miejscowego planu zagospodarowania
 przestrzennego miasta Wołczyn oraz wsi Ligota Wołczyńska
 i Gierałcice, zat. Uchwałą nr XLVI/300/02
 Rady Miejskiej w Wołczynie z dnia 29 sierpnia 2002r.

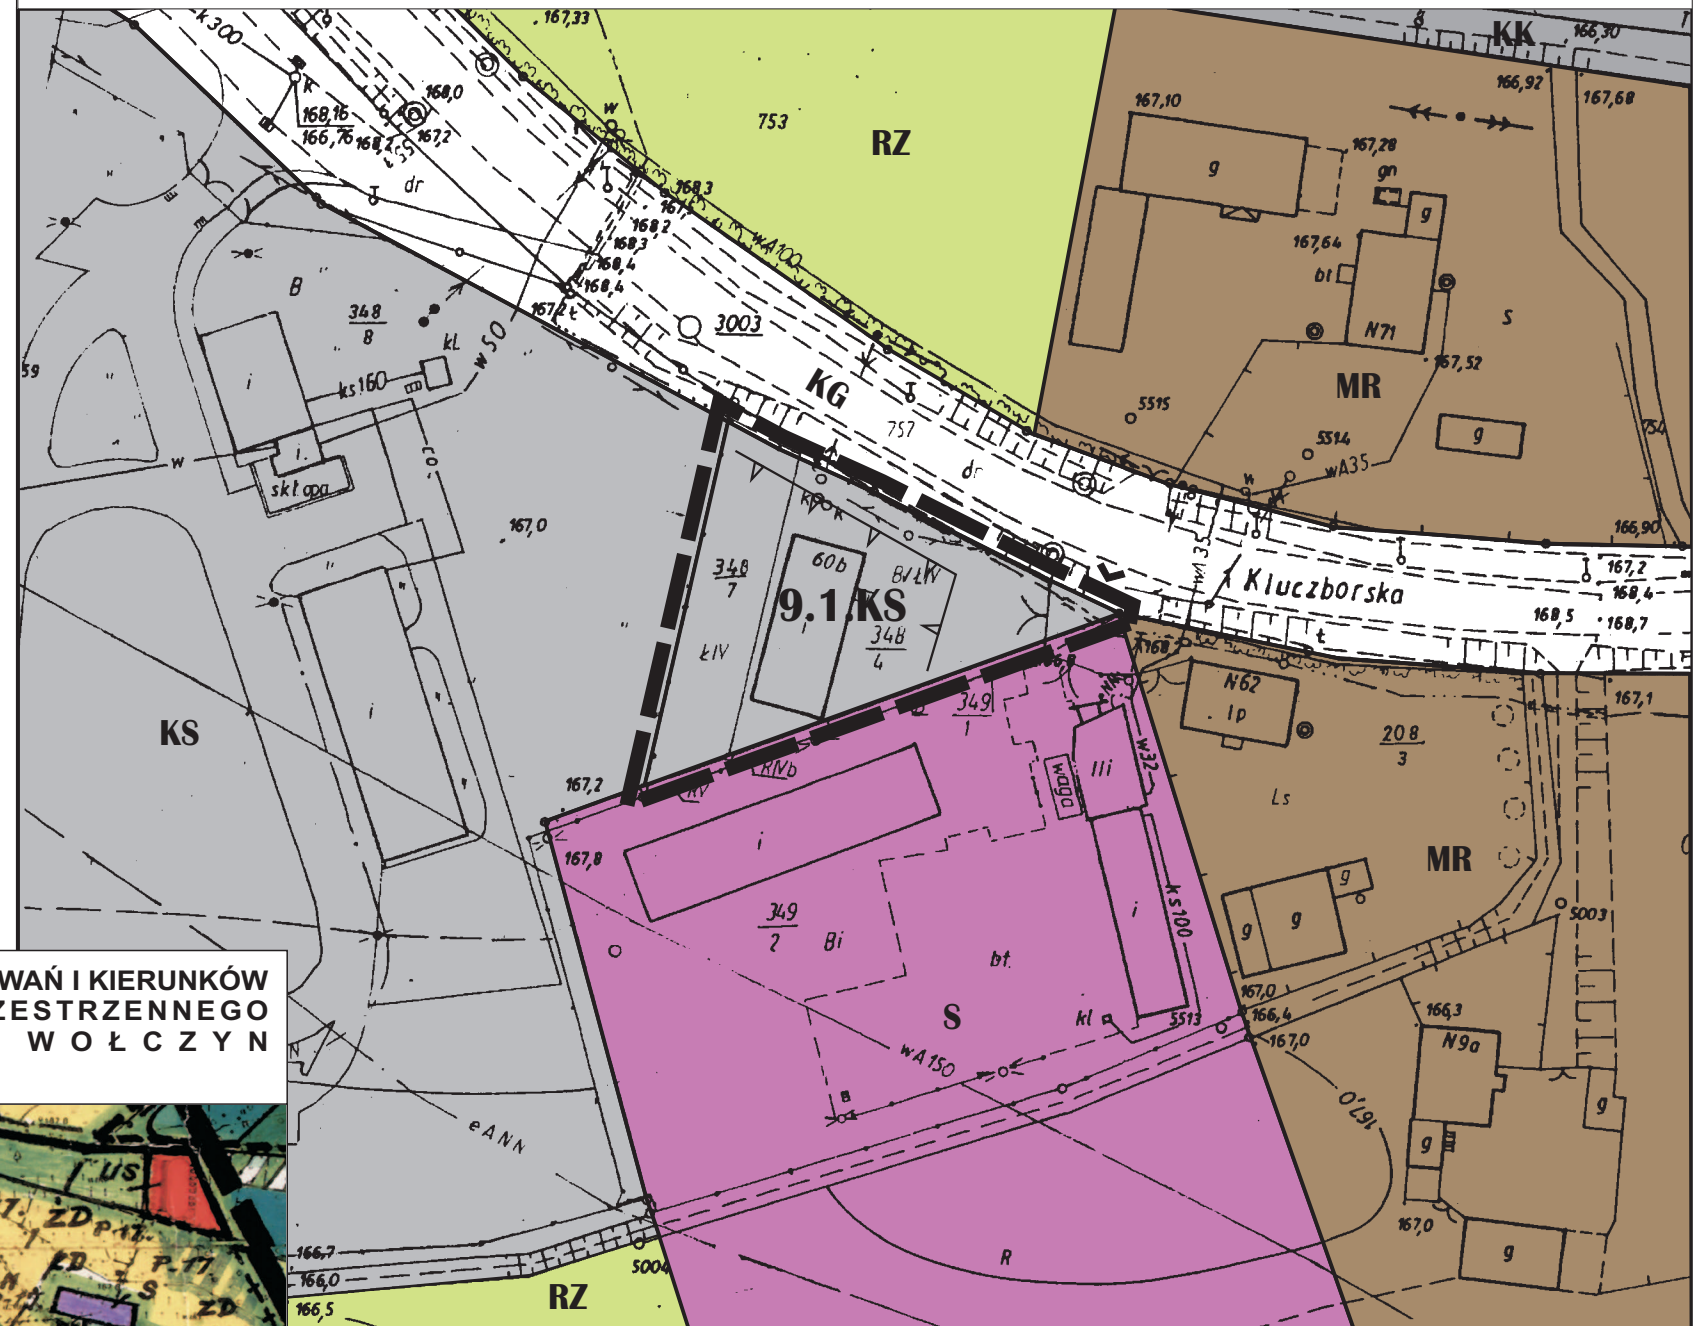

LEGENDA

Oznaczenia ogólne

- granice obszaru objętego zmianą miejscowego planu zagospodarowania przestrzennego
- symbol terenu

Oznaczenia regulacyjne

- linie rozgraniczające tereny o różnym przeznaczeniu
- linie rozgraniczające działki ewidencyjne
- nieprzekraczalne linie zabudowy
- istniejący zjazd publiczny do obiektów i urządzeń

Przeznaczenie terenu

- tereny obiektów i urządzeń obsługi ruchu samochodowego

Przeznaczenie terenów poza granicami opracowania


wg. ustaleń mpzp miasta Wołczyn oraz wsi Ligota Wołczyńska i Gierałcice, zat. Uchwałą nr XLVI/300/02 Rady Miejskiej w Wołczynie z dnia 29 sierpnia 2002r.:

- MR** tereny zabudowy zagrodowej
- S** tereny zabudowy składowo-magazynowej i transportowo-sprzętowej
- KS** tereny obiektów i urządzeń obsługi ruchu samochodowego
- RZ** tereny łąk i pastwisk
- KK** tereny kolejowe
- KG** tereny dróg i ulic ruchu głównego

KLUCZBORK
 WYDZIAŁ GOSPODARSTWA PRZESTRZENNEGO
 I KARTOGRAFICZNEJ
 Kłobucka 1 tel. 41 44 15 1481 w. 234
 09 GRU. 2005

WYRYS ZE STUDIUM UWARUNKOWAŃ I KIERUNKÓW ZAGOSPODAROWANIA PRZESTRZENNEGO GMINY WOŁCZYN

Skala 1:20 000

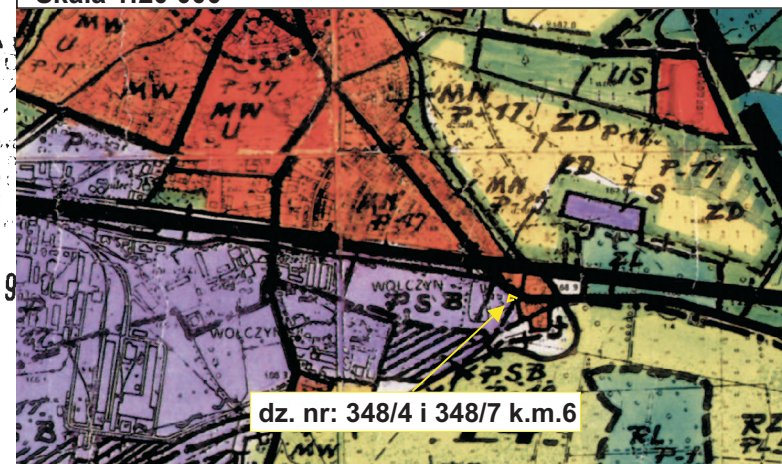

dz. nr: 348/4 i 348/7 k.m.6

| | | |
|-----------------------|---|----------------------------|
| Opracowanie | Zmiana miejscowego planu zagospodarowania przestrzennego miasta Wołczyn oraz wsi Ligota Wołczyńska i Gierałcice | |
| Przedmiot | MIASTO WOŁCZYN dz. nr 348/4, 348/7 k.m.6 | Skala 1:1000 |
| Autor | mgr Jacek Tabor nr upr. 1698 Z - 273 | Rok 2007 |
| Opracowanie graficzne | mgr Jacek Tabor | Zlecający Urząd Miejski |