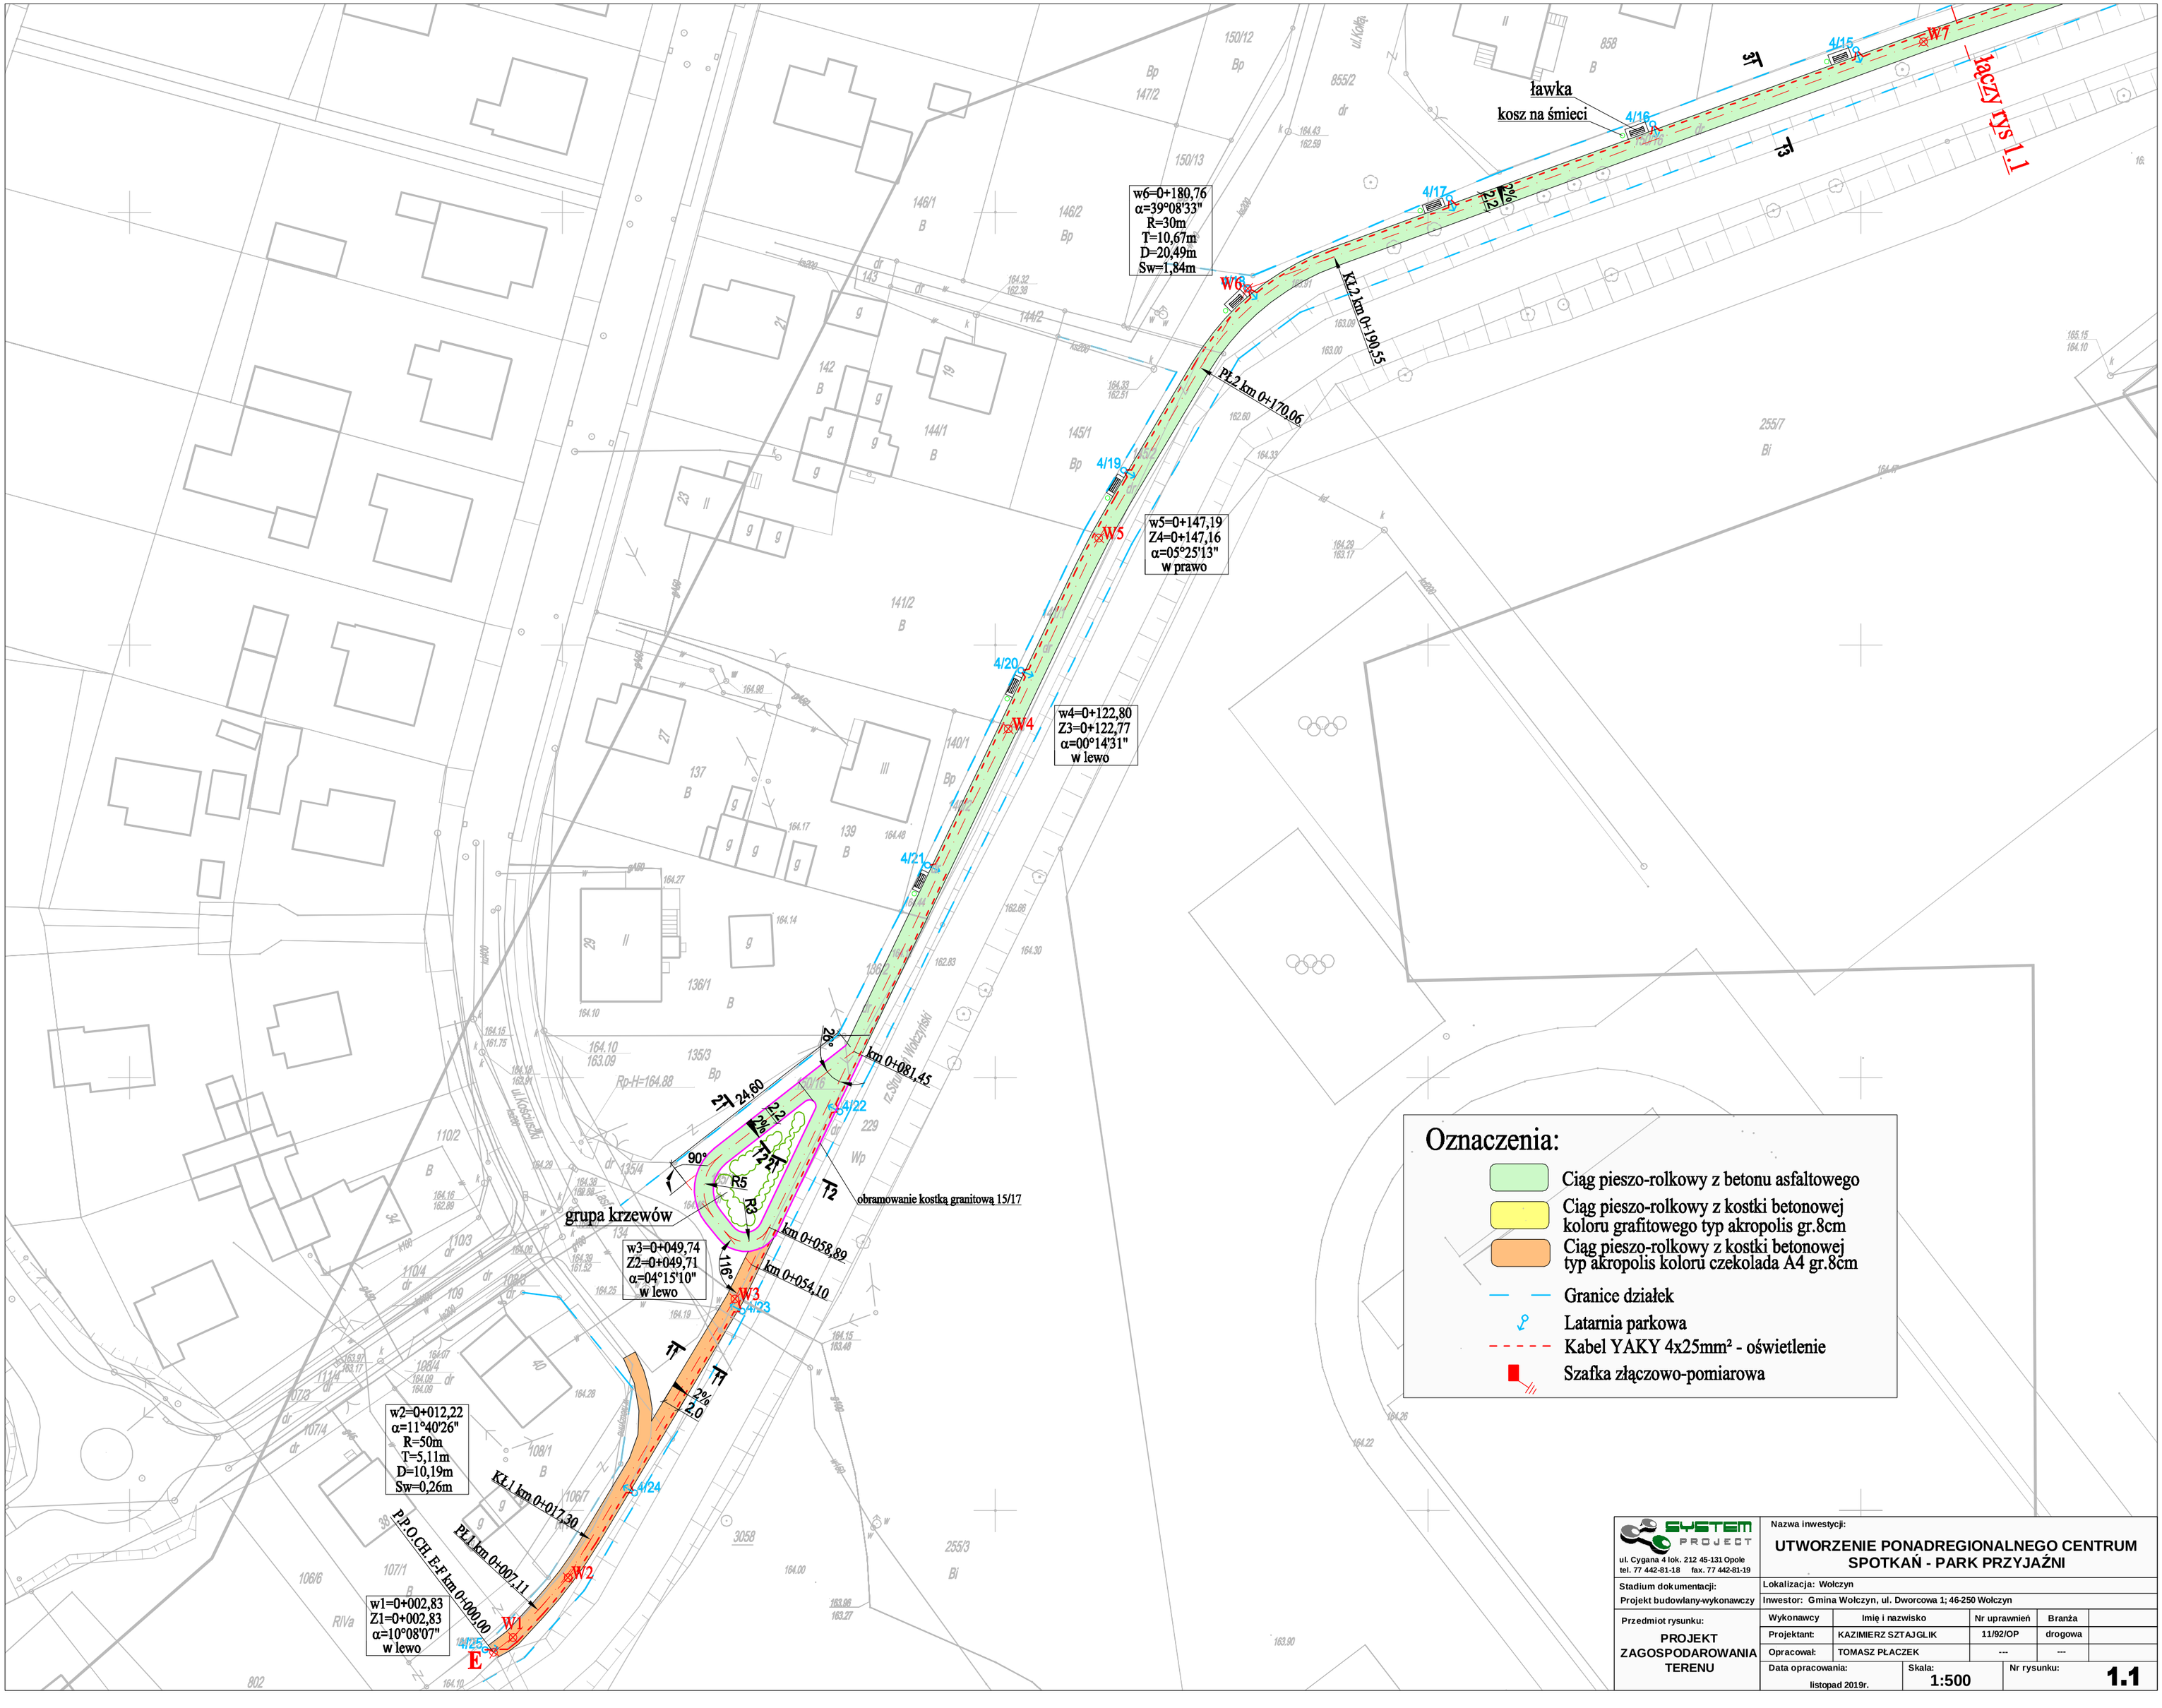

SYSTEM PROJECT
ul. Cygana 4 lok. 212 45-131 Opole
tel. 77 442-81-18 fax. 77 442-81-19

Nazwa inwestycji:
UTWORZENIE PONADREGIONALNEGO CENTRUM SPOTKAŃ - PARK PRZYJAŹNI

Stadium dokumentacji:
Projekt budowlany-wykonawczy

Lokalizacja: Wołczyn
Inwestor: Gmina Wołczyn, ul. Dworcowa 1; 46-250 Wołczyn

Przedmiot rysunku:
PROJEKT ZAGOSPODAROWANIA TERENU

Wykonawcy	Imię i nazwisko	Nr uprawnień	Branża
Projektant:	KAZIMIERZ SZTAJGLIK	11/92/OP	drogowa
Opracował:	TOMASZ PŁACZEK	---	---

Data opracowania: listopad 2019r.
Skala: 1:500
Nr rysunku: **1.1**