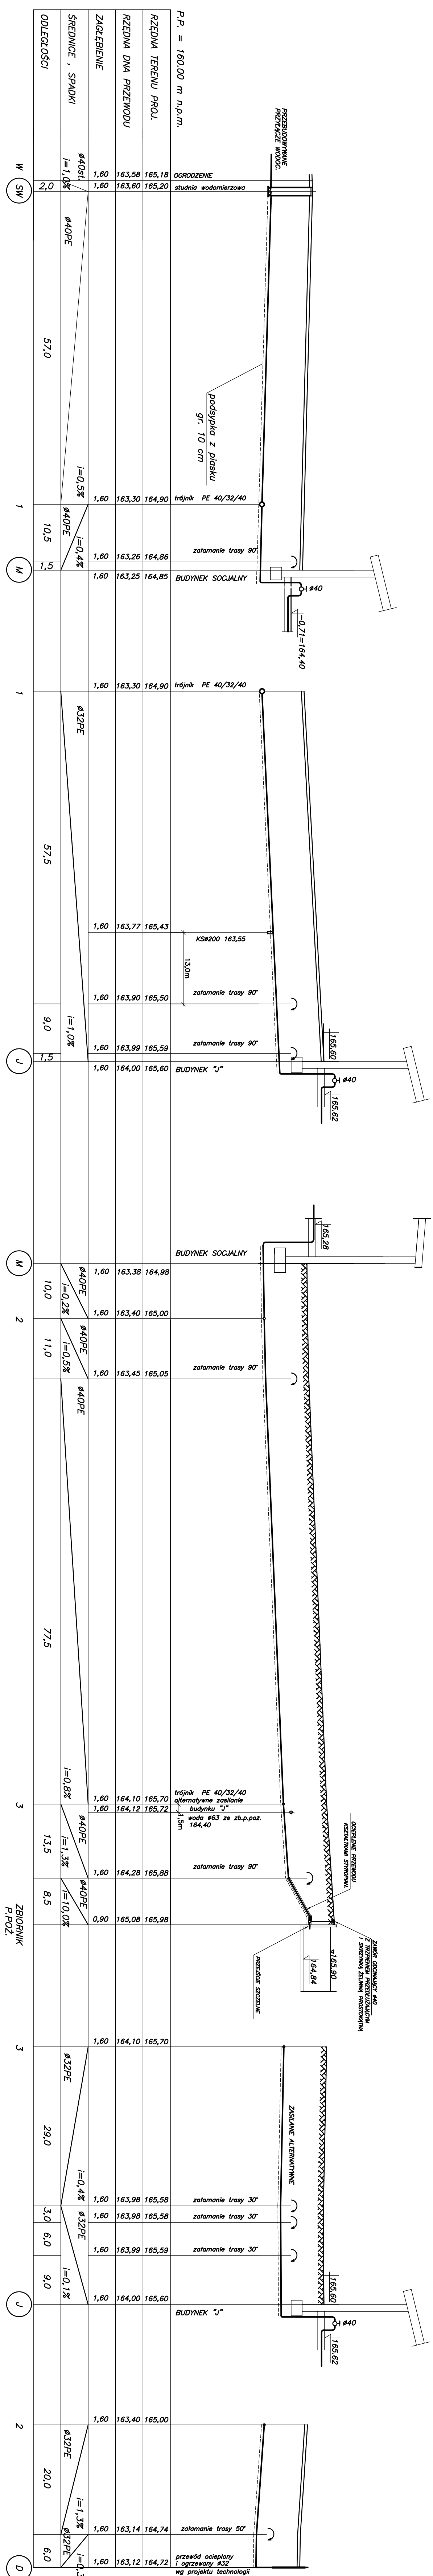


# PROFIL PRZYŁĄCZY WODY WODOCIĄGOWEJ

[illegible]